

MIEJSCOWY PLAN ZAGOSPODAROWANIA PRZESTRZENNEGO DLA CZĘŚCI MIEJSCOWOŚCI GOŁUCHÓW,
W REJONIE ULICY ADAMA MICKIEWICZA - ETAP I

Załącznik nr 1 do Uchwały Nr .../.../...
Rady Gminy Gołuchów z dnia
(Dz. Urz. Woj. Wielkopolskiego z dnia.....)

OBJAŚNIENIA UŻYTYCH OZNACZEŃ

- 

granica obszaru objętego planem
- 

linie rozgraniczające tereny o różnym przeznaczeniu lub różnych zasadach zagospodarowania
- 

obowiązująca linia zabudowy
- 

nieprzekraczalna linia zabudowy
- 

MNW

tereny zabudowy mieszkaniowej jednorodzinnej wolnostojącej
- 

MWW

tereny zabudowy mieszkaniowej wielorodzinnej wolnostojącej
- 

U

teren usług
- 

KDL

tereny dróg lokalnych
- 

KDD

tereny dróg dojazdowych
- 

ZP

teren zieleni urządzonej
- 

strefy ochrony konserwatorskiej stanowisk archeologicznych
- 


napowietrzna linia elektroenergetyczna średniego napięcia 15 kV
- 

strefa zieleni izolacyjnej
- 

proponowane podziały działek

Obszar objęty planem położony jest w granicach Obszaru Chronionego Krajobrazu „Dolina rzeki Ciemnej”


Wyrys ze Studium uwarunkowań i kierunków zagospodarowania przestrzennego Gminy Gołuchów
Skala 1:10 000

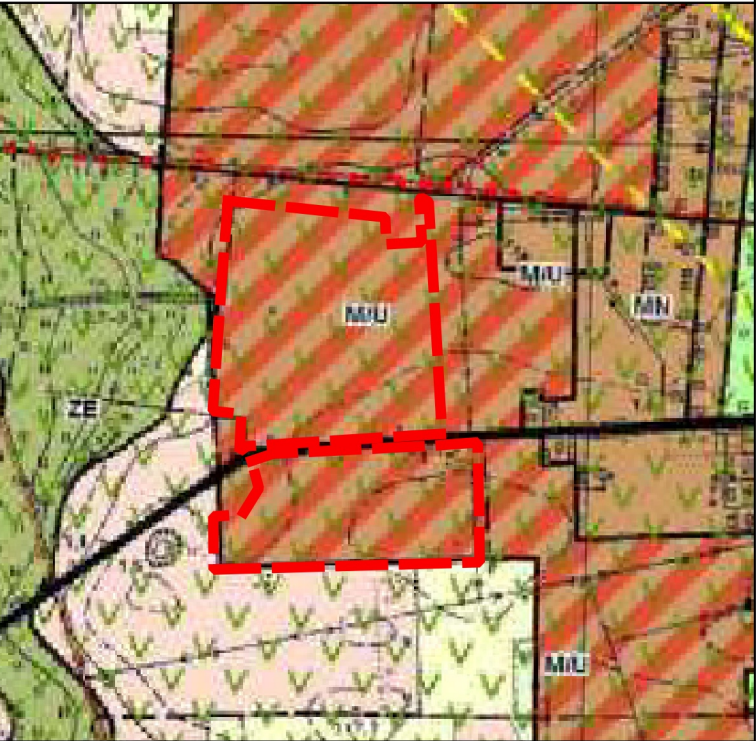

- 

granica obszaru objętego planem
- 

M/U

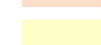tereny zabudowy mieszkaniowo-usługowej
- 

grunty rolne kl. I-IV
- 

grunty rolne kl. IV-VI i rolnicze nieużytki
- 

ZE

tereny łąk, pastwisk i zieleni naturalnej, ponadlokalne i lokalne korytarze ekologiczne - systemy dolinne wyłączone z intensywnego użytkowania gospodarczego i zabudowy

Pochodzenie użytego materiału państwowego zasobu geodezyjnego i kartograficznego:
Powiatowy Ośrodek Dokumentacji Geodezyjnej i Kartograficznej w Pleszewie - licencja nr GK.6642.1.243.2025_3020_P wydana przez Starostę Pleszewskiego
Układ współrzędnych: PL2000 strefa 6

SKALA 1:1000

