

Projekt

z dnia 3 kwietnia 2024 r.

Zatwierdzony przez

**UCHWAŁA NR
RADY GMINY GOŁUCHÓW**

z dnia 2024 r.

**w sprawie miejscowego planu zagospodarowania przestrzennego dla części miejscowości Gołuchów,
w granicach działki ozn. nr 2034/3 (obręb Gołuchów)**

Na podstawie art. 18 ust. 2 pkt 5 ustawy z dnia 8 marca 1990 r. o samorządzie gminnym (t.j. Dz. U. z 2023 r., poz. 40 ze zm.) oraz art. 20 ust. 1 i art. 27 ustawy z dnia 27 marca 2003 r. o planowaniu i zagospodarowaniu przestrzennym (t.j. Dz. U. z 2023 r., poz. 977 ze zm.), w związku z art. 67 ust 3 pkt 4 ustawy z dnia 7 lipca 2023 r. o zmianie ustawy o planowaniu i zagospodarowaniu przestrzennym oraz niektórych innych ustaw (Dz. U z 2023 r. poz. 1688) uchwala się, co następuje:

§ 1. 1. Uchwala się miejscowy plan zagospodarowania przestrzennego dla części miejscowości Gołuchów, w granicach działki ozn. nr 2034/3 (obręb Gołuchów), zwany dalej „planem”, stwierdzając iż nie narusza on ustaleń Studium uwarunkowań i kierunków zagospodarowania przestrzennego gminy Gołuchów, zatwierdzonego Uchwałą Nr V/50/2011 Rady Gminy Gołuchów z dnia 30 marca 2011 r. ze zmianami.

2. Załączniki do uchwały stanowią:

- 1) załącznik nr 1 – stanowiący część graficzną planu w skali 1:1000, zwany dalej „rysunkiem planu”;
- 2) załącznik nr 2 – stanowiący rozstrzygnięcie Rady Gminy Gołuchów o sposobie rozpatrzenia uwag do projektu planu;
- 3) załącznik nr 3 – stanowiący rozstrzygnięcie Rady Gminy Gołuchów o sposobie realizacji, zapisanych w planie inwestycji z zakresu infrastruktury technicznej, które należą do zadań własnych gminy oraz zasadach ich finansowania, zgodnie z przepisami o finansach publicznych;
- 4) załącznik nr 4 – dokument elektroniczny zawierający dane przestrzenne.

3. Granice obszaru objętego planem określono na rysunku planu.

§ 2. Ilekroć w uchwale jest mowa o:

- 1) **działce** – należy przez to rozumieć działkę budowlaną w rozumieniu ustawy o planowaniu i zagospodarowaniu przestrzennym;
- 2) **nieprzekraczalnej linii zabudowy** – należy przez to rozumieć linię określającą minimalną odległość od linii rozgraniczającej, na której dopuszcza się usytuowanie zewnętrznej ściany budynku lub wiaty;
- 3) **ogrodzeniu ażurowym** – należy przez to rozumieć ogrodzenie, w którym udział powierzchni ażurowej wynosi nie mniej niż 60%;
- 4) **powierzchni zabudowy** – należy przez to rozumieć powierzchnię wyznaczoną przez rzut pionowy zewnętrznych krawędzi budynku, za wyjątkiem ich części nie wystających ponad powierzchnię terenu oraz powierzchni elementów drugorzędnych takich jak: schody zewnętrzne, rampy zewnętrzne, daszki, markizy, występy dachowe, oświetlenie zewnętrzne;
- 5) **tablicy informacyjnej** – należy przez to rozumieć element systemu informacji gminnej, oświatowej, turystycznej, przyrodniczej, edukacji ekologicznej i innej wymaganej przepisami odrębnymi;
- 6) **zieleni izolacyjnej** – należy przez to rozumieć drzewa i krzewy liściaste i iglaste posadzone w zwartych szpalerach.

§ 3. Ustala się następujące przeznaczenie terenu:

- 1) teren usług kultury, oznaczony na rysunku planu symbolem **UK**,
- 2) teren drogi publicznej klasy dojazdowej, oznaczony na rysunku planu symbolem **KDD**.

§ 4. W zakresie zasad ochrony i kształtowania ładu przestrzennego:

1) ustala się lokalizację:

- a) budynków i wiat w obszarze ograniczonym przez nieprzekraczalne linie zabudowy,
- b) strefy zieleni izolacyjnej o szerokości zgodnej z rysunkiem planu;

2) dopuszcza się lokalizację:

- a) tablic informacyjnych,
- b) szyldów o maksymalnej powierzchni do 5 m² na terenie **UK**,
- c) obiektów małej architektury,
- d) dojść i dojazdów,
- e) ogrodzeń wyłącznie ażurowych.

§ 5. W zakresie zasad ochrony środowiska, przyrody i krajobrazu oraz zasad kształtowania krajobrazu:

1) ustala się:

- a) zachowanie dopuszczalnych poziomów hałasu w środowisku na terenie **UK** jak dla terenów rekreacyjno-wypoczynkowych,
- b) zagospodarowanie odpadów zgodnie z przepisami odrębnymi;

2) zakazuje się lokalizacji przedsięwzięć mogących zawsze znacząco oddziaływać na środowisko, w rozumieniu przepisów odrębnych, z wyjątkiem inwestycji celu publicznego z zakresu infrastruktury technicznej.

§ 6. W zakresie zasad ochrony dziedzictwa kulturowego i zabytków, w tym krajobrazów kulturowych, oraz dóbr kultury współczesnej ustala się nakaz uzgodnienia wszelkich robót budowlanych z wojewódzkim konserwatorem zabytków.

§ 7. W zakresie wymagań wynikających z potrzeb kształtowania przestrzeni publicznych nie podejmuje się ustaleń.

§ 8. 1. W zakresie parametrów i wskaźników kształtowania zabudowy oraz zagospodarowania terenu oznaczonego na rysunku planu symbolem **UK**:

1) ustala się:

- a) lokalizację translokowanych zabytków budownictwa oraz wiat ekspozycyjnych,
- b) wskaźnik intensywności zabudowy od 0,01 do 0,6,
- c) maksymalną powierzchnię zabudowy – 30% powierzchni działki,
- d) minimalną powierzchnię terenu biologicznie czynnego – 50% powierzchni działki,
- e) wysokość budynków i budowli – maksymalnie 8,0 m, z wyjątkiem obiektów wymienionych w pkt 2 lit. b,
- f) dowolną geometrię dachów,
- g) lokalizację minimum 6 miejsc postojowych dla samochodów osobowych,
- h) minimalną powierzchnię nowo wydzielanych działek – 5000 m², z wyjątkiem działek przeznaczonych pod lokalizację urządzeń infrastruktury technicznej, dla których dopuszcza się dowolną powierzchnię działki,
- i) obsługę komunikacyjną terenu z drogi publicznej klasy dojazdowej **KDD**;

2) dopuszcza się lokalizację:

- a) budynku obsługi turystów o powierzchni maksymalnie 100 m² wyłącznie w wyznaczonej strefie, zgodnie z rysunkiem planu,
- b) masztów oświetleniowych o maksymalnej wysokości 20,0 m.

2. W zakresie parametrów i wskaźników kształtowania zabudowy oraz zagospodarowania terenu oznaczonego na rysunku planu symbolem **KDD** ustala się:

- 1) szerokość w liniach rozgraniczających zgodnie z rysunkiem planu;
- 2) lokalizację urządzeń infrastruktury drogowej.

§ 9. W zakresie granic i sposobów zagospodarowania terenów lub obiektów podlegających ochronie, na podstawie odrębnych przepisów, terenów górniczych, a także obszarów szczególnego zagrożenia powodzią, obszarów osuwania się mas ziemnych, krajobrazów priorytetowych określonych w audycie krajobrazowym oraz planach zagospodarowania przestrzennego województwa, ustala się uwzględnienie wymogów ochrony przyrody i krajobrazu wynikających z ustanowienia Obszaru Chronionego Krajobrazu „Dolina rzeki Ciemnej”.

§ 10. 1. W zakresie szczegółowych zasad i warunków scalania i podziału nieruchomości objętych planem ustala się:

- 1) minimalną szerokość frontu działki – 30 m;
- 2) minimalną powierzchnię działki – 5000 m²;
- 3) kąt położenia granic działek w stosunku do pasa drogowego od 80° do 100°.

2. Nie wyznacza się granic obszarów wymagających przeprowadzenia scaleń i podziałów nieruchomości.

§ 11. W zakresie szczególnych warunków zagospodarowania terenów oraz ograniczeń w ich użytkowaniu, w tym zakazu zabudowy ustala się uwzględnienie w zagospodarowaniu terenów przebiegu sieci infrastruktury technicznej wraz z ich strefami ochronnymi.

§ 12. W zakresie zasad modernizacji, rozbudowy i budowy systemów komunikacji oraz infrastruktury technicznej:

1) ustala się:

- a) zapewnienie odpowiedniej liczby miejsc postojowych dla pojazdów zaopatrzonych w kartę parkingową zgodnie z przepisami odrębnymi,
- b) powiązanie sieci infrastruktury technicznej z układem zewnętrznym oraz zapewnienie dostępu do sieci zgodnie z przepisami odrębnymi,
- c) zapewnienie przeciwpożarowego zaopatrzenia w wodę do zewnętrznego gaszenia pożarów oraz dróg pożarowych, zgodnie z przepisami odrębnymi,
- d) zaopatrzenie w wodę z sieci wodociągowej,
- e) odprowadzanie ścieków do sieci kanalizacji sanitarnej,
- f) odprowadzanie wód opadowych i roztopowych zgodnie z przepisami odrębnymi,
- g) zaopatrzenie w energię elektryczną z sieci elektroenergetycznej, z dopuszczeniem stosowania odnawialnych źródeł energii, zgodnie z przepisami odrębnymi;

2) dopuszcza się:

- a) roboty budowlane w zakresie obiektów i urządzeń infrastruktury technicznej,
- b) lokalizację stacji transformatorowych.

§ 13. W zakresie sposobów i terminów tymczasowego zagospodarowania, urządzenia i użytkowania terenów ustalenia § 2 pkt 3, § 4 pkt 2 lit. b), lit. c) i lit. e), zachowują moc do dnia wejścia w życie uchwały, o której mowa w art. 37a ust. 1 ustawy z dnia 27 marca 2003 r. o planowaniu i zagospodarowaniu przestrzennym.

§ 14. Ustala się stawkę służącą naliczeniu jednorazowych opłat, o jakich mowa w art. 36 ust. 4 ustawy z dnia 27 marca 2003 r. o planowaniu i zagospodarowaniu przestrzennym, w wysokości 30% dla terenów objętych planem.

§ 15. Wykonanie uchwały powierza się Wójtowi Gminy Gołuchów.

§ 16. Uchwała wchodzi w życie po upływie 14 dni od dnia jej ogłoszenia w Dzienniku Urzędowym Województwa Wielkopolskiego.

MIEJSCOWY PLAN ZAGOSPODAROWANIA PRZESTRZENNEGO DLA CZĘŚCI MIEJSCOWOŚCI
GOŁUCHÓW, W GRANICACH DZIAŁKI OZN. NR 2034/3 (OBRĘB GOŁUCHÓW)

Załącznik nr 1 do Uchwały Nr/2023
Rady Gminy Gołuchów z dnia r.
(Dz. Urz. Woj. Wielkopolskiego z dnia.....)

OBJAŚNIENIA UŻYTYCH OZNACZEŃ

-  granica obszaru objętego planem
-  linie rozgraniczające tereny o różnym przeznaczeniu lub różnych zasadach zagospodarowania
-  nieprzekraczalna linia zabudowy
-  UK

teren usług kultury
-  KDD


teren drogi publicznej klasy dojazdowej
- 

strefa, w której dopuszcza się lokalizację budynku obsługi turystów
- 

strefa zieleni izolacyjnej

Obszar objęty planem położony jest w granicach Obszaru Chronionego Krajobrazu „Dolina rzeki Ciemnej”


Wyrys ze Studium uwarunkowań i kierunków zagospodarowania przestrzennego Gminy Gołuchów
Skala 1:10 000

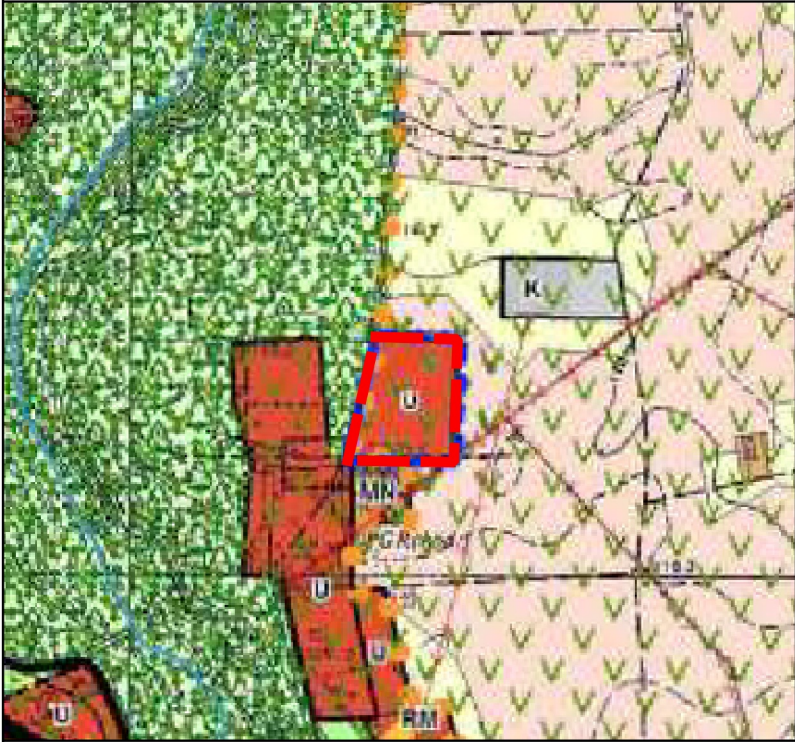

-  granica obszaru objętego planem
-  U

tereny zabudowy usługowej

Id: 98A9D80D-58C8-411E-8EF3-AD1CD97E363A. Projekt

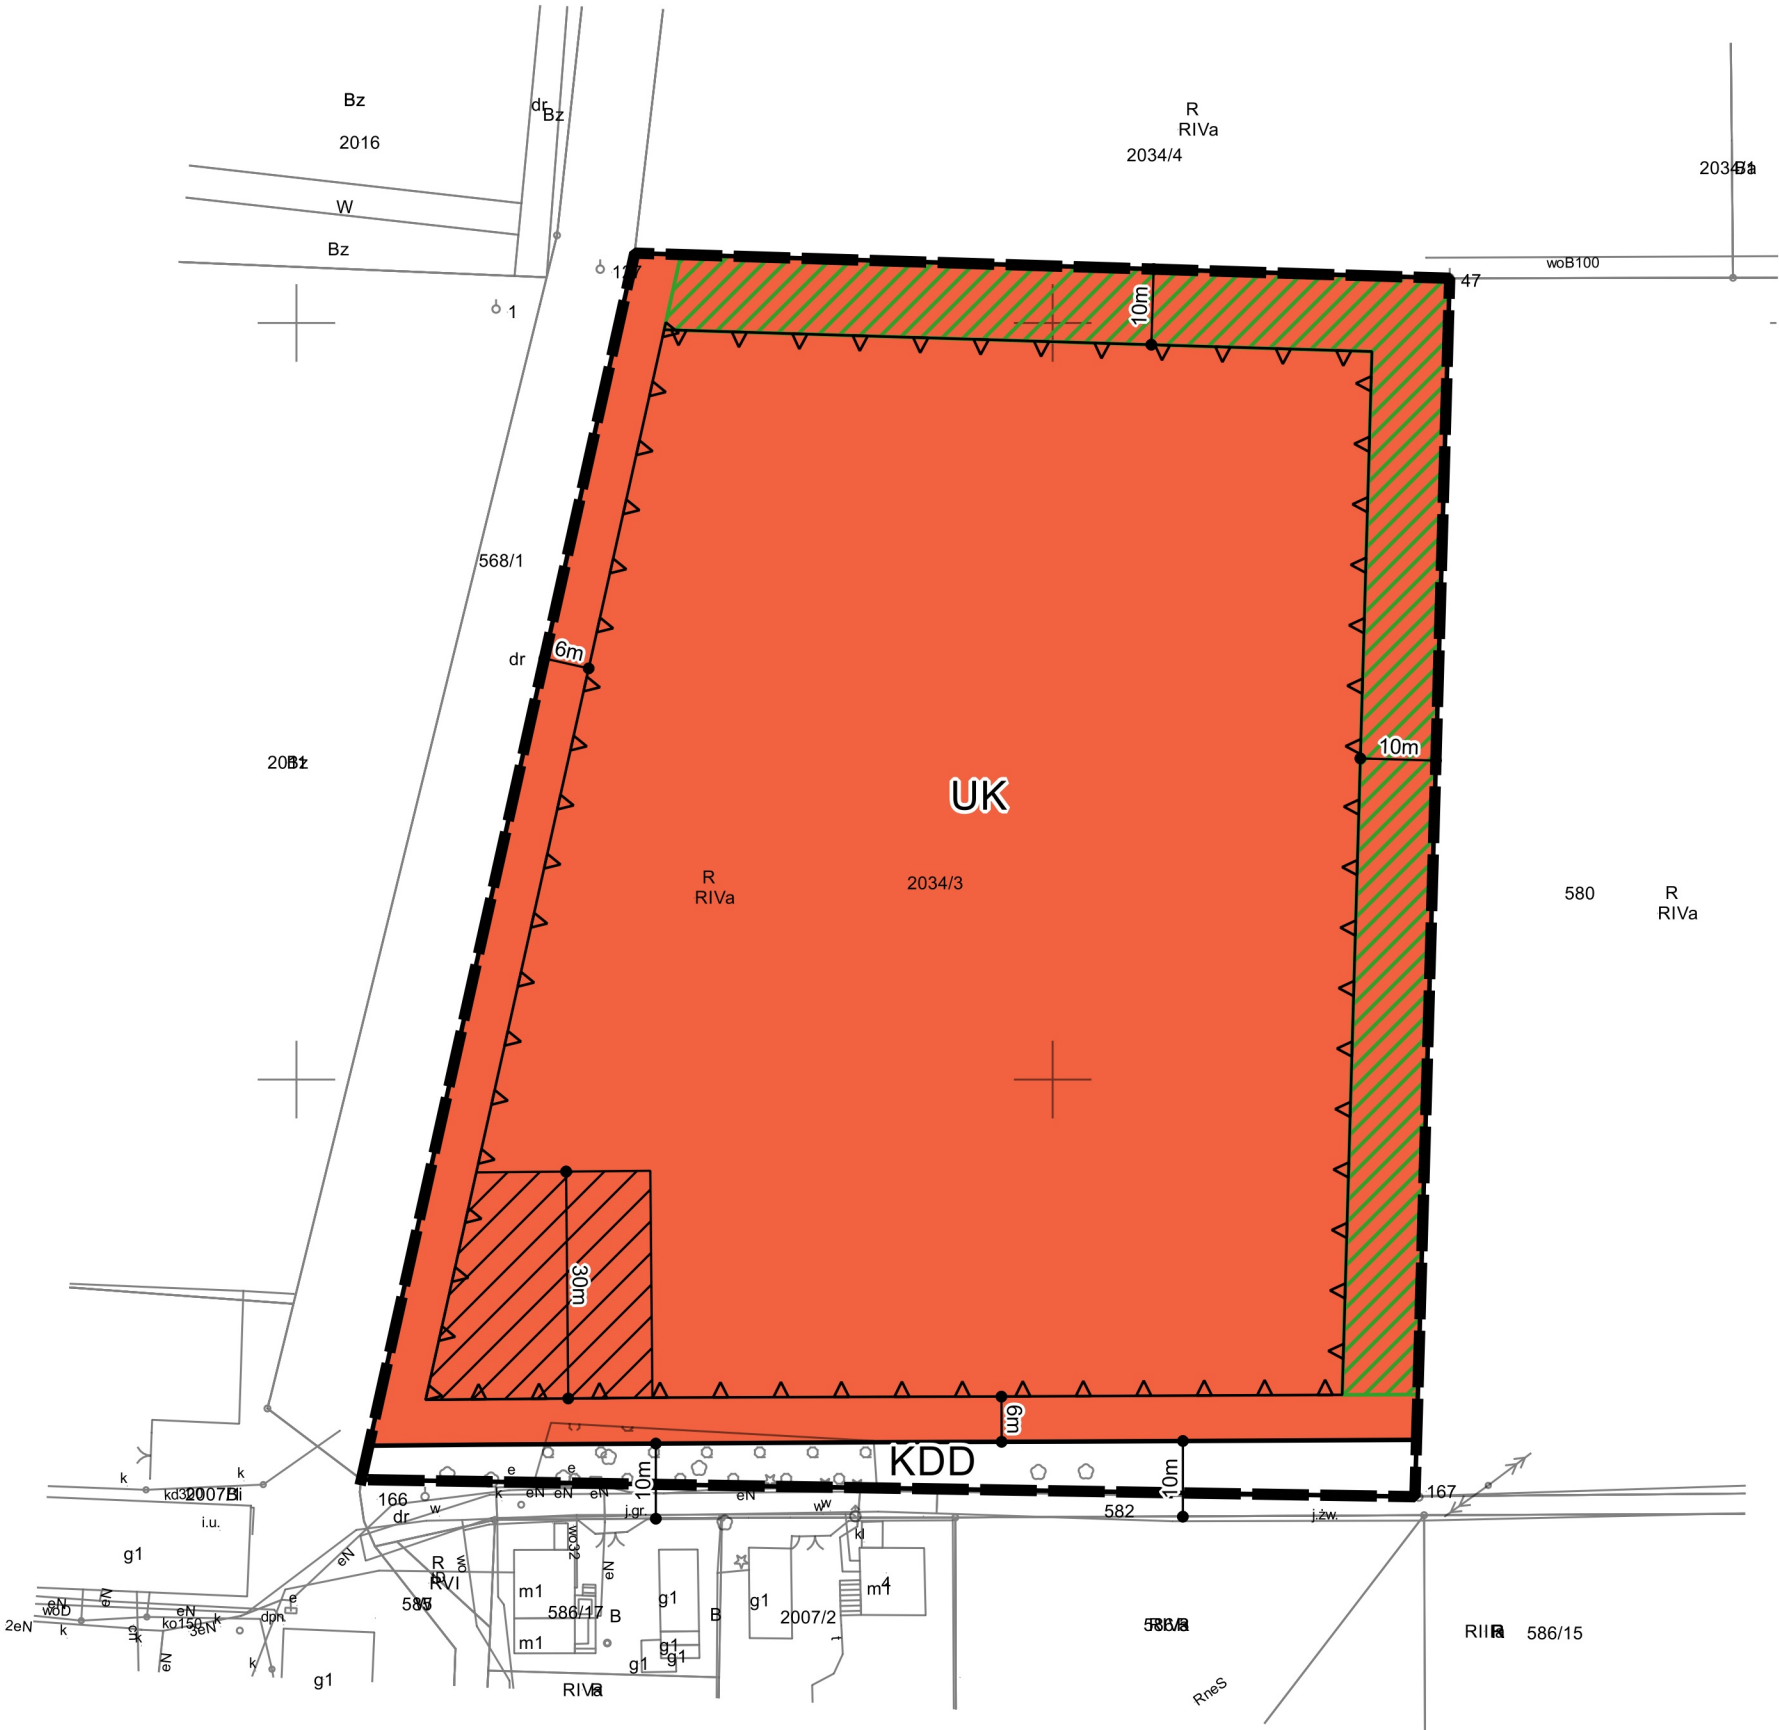

SKALA 1:1000 0 10 20 30 40 50 m

Załącznik Nr 2 do uchwały Nr

Rady Gminy Gołuchów

z dnia.....2024 r.

Rozstrzygnięcie Rady Gminy Gołuchów o sposobie rozpatrzenia uwag wniesionych do projektu miejscowego planu zagospodarowania przestrzennego dla części miejscowości Gołuchów, w granicach działki ozn. nr 2034/3 (obręb Gołuchów)

Na podstawie art. 20 ust. 1 ustawy z dnia 27 marca 2003 r. o planowaniu i zagospodarowaniu przestrzennym (Dz. U. z 2023 r. poz. 977 ze zm.), w związku z art. 67 ust 3 pkt 4 ustawy z dnia 7 lipca 2023 r. o zmianie ustawy o planowaniu i zagospodarowaniu przestrzennym oraz niektórych innych ustaw (Dz. U z 2023 r. poz. 1688) Rada Gminy Gołuchów rozstrzyga, co następuje:

W trakcie procedury planistycznej, podczas wyłożenia projektu planu do publicznego wglądu w dniach od 5 stycznia 2024 r. do 5 lutego 2024 r. oraz w terminie zbierania uwag, tj. do dnia 19 lutego 2024 r., do projektu planu nie wpłynęła żadna uwaga, stąd nie zachodzi potrzeba rozstrzygania o sposobie ich rozpatrzenia.

Rozstrzygnięcie Rady Gminy Gołuchów o sposobie realizacji zapisanych w planie inwestycji z zakresu infrastruktury technicznej, które należą do zadań własnych gminy oraz zasadach ich finansowania, zgodnie z przepisami o finansach publicznych

Na podstawie art. 20 ust. 1 ustawy z dnia 27 marca 2003 r. o planowaniu i zagospodarowaniu przestrzennym (Dz. U. z 2023 r. poz. 977 ze zm.), art. 7 ust. 1 pkt 2 i 3 ustawy z dnia 8 marca 1990 r. o samorządzie gminnym (Dz. U. z 2023 r., poz. 40 ze zm.) oraz ustawy z dnia 27 sierpnia 2009 r. o finansach publicznych (Dz. U. z 2023 r. poz. 1270 ze zm.), w związku z art. 67 ust. 3 pkt 4 ustawy z dnia 7 lipca 2023 r. o zmianie ustawy o planowaniu i zagospodarowaniu przestrzennym oraz niektórych innych ustaw (Dz. U. z 2023 r. poz. 1688) Rada Gminy Gołuchów rozstrzyga, co następuje:

§ 1. Sposób realizacji zapisanych w planie inwestycji z zakresu infrastruktury technicznej, które należą do zadań własnych gminy:

- 1) zadania w zakresie infrastruktury technicznej prowadzić będą właściwe przedsiębiorstwa, w kompetencji których leży rozwój sieci: wodociągowej, kanalizacji sanitarnej, energetycznej, gazociągowej i ciepłej, zgodnie z ustaleniami miejscowego planu zagospodarowania przestrzennego oraz na podstawie przepisów odrębnych;
- 2) zadania w zakresie gospodarki odpadami realizowane będą zgodnie z ustaleniami miejscowego planu zagospodarowania przestrzennego, a także zgodnie z Regulaminem utrzymania czystości i porządku na terenie Gminy Gołuchów oraz na podstawie przepisów odrębnych;
- 3) podstawę przyjęcia do realizacji zadań określonych w miejscowym planie zagospodarowania przestrzennego, które należą do zadań własnych gminy, stanowić będą zapisy Wieloletniej Prognozy Finansowej Gminy Gołuchów;
- 4) określenie terminów przystąpienia i zakończenia realizacji tych zadań ustalone będzie według kryteriów i zasad przyjętych przy konstruowaniu Wieloletniej Prognozy Finansowej Gminy Gołuchów;
- 5) inwestycje realizowane mogą być etapowo, w zależności od wielkości środków przeznaczonych na inwestycje.

§ 2. Finansowanie określonych w miejscowym planie zagospodarowania przestrzennego inwestycji z zakresu infrastruktury technicznej, które należą do zadań własnych gminy, będzie odbywać się poprzez:

- 1) wydatki z budżetu gminy;
- 2) współfinansowanie środkami zewnętrznymi, poprzez budżet gminy, w ramach m.in.:
 - a) dotacji Unii Europejskiej,
 - b) dotacji samorządu województwa,
 - c) dotacji i pożyczek z funduszy celowych,
 - d) kredytów i pożyczek bankowych,
 - e) innych środków zewnętrznych;

udział inwestorów w finansowaniu w ramach porozumień o charakterze cywilnoprawnym lub w formie partnerstwa publiczno-prawnego („PPP”), a także właścicieli nieruchomości.

Załącznik Nr 4 do uchwały Nr

Rady Gminy Gołuchów

z dnia 2024 r.

Zalacznik4.xml



Dane przestrzenne, o których mowa w art. 67a ust. 3 i 5 ustawy z dnia 27 marca 2003 r. o planowaniu i zagospodarowaniu przestrzennym (j.t. Dz.U. z 2020 r. poz. 293 z późn. zm.) ujawnione zostaną po kliknięciu w ikonę

UZASADNIENIE

Wójt Gminy Gołuchów przystąpił do opracowania miejscowego planu zagospodarowania przestrzennego dla części miejscowości Gołuchów, w granicach działki ozn. nr 2034/3 (obręb Gołuchów), na podstawie Uchwały Nr XX/185/2020 Rady Gminy Gołuchów z dnia 25 listopada 2020 r.

Na przedmiotowym obszarze obowiązywały ustalenia Uchwały Nr XIII/97/2007 Rady Gminy Gołuchów z dnia 27 listopada 2007 r. w sprawie uchwalenia miejscowego planu zagospodarowania przestrzennego dla miejscowości Gołuchów.

Obszar planu obejmuje działkę o nr ewid. 2034/3, położoną w miejscowości Gołuchów, o powierzchni ok. 2,0 ha. Analizowany obszar jest niezabudowany, użytkowany rolniczo.

Zasadność opracowania zmiany obowiązującego planu wynika z potrzeby wyznaczenia nowych terenów przeznaczonych pod zabudowę służącą usługom kultury, związanym z działalnością Ośrodka Kultury Leśnej w Gołuchowie – poszerzenie zaplecza wystawienniczo-muzealnego.

Zgodnie z polityką przestrzenną przyjętą w Studium uwarunkowań i kierunków zagospodarowania przestrzennego gminy Gołuchów, obszar objęty planem przeznaczony jest pod teren zabudowy usługowej, oznaczony symbolem U.

Przedmiotem ustaleń planu dotyczących przeznaczenia terenu są: teren usług kultury, oznaczony na rysunku planu symbolem UK oraz teren drogi publicznej klasy dojazdowej, oznaczony na rysunku planu symbolem KDD. W związku z powyższym miejscowy plan stanowi realizację polityki przestrzennej wyrażonej w Studium.

Na podstawie przepisów art. 67a ust. 5 ustawy z dnia 27 marca 2003 r. o planowaniu i zagospodarowaniu przestrzennym sporządzono załącznik nr 4 do uchwały, utworzony w postaci elektronicznej, obejmujący następujące dane przestrzenne: lokalizację przestrzenną obszaru objętego aktem w postaci wektorowej w obowiązującym państwowym systemie odniesień przestrzennych, atrybuty zawierające informacje o akcie, część graficzną aktu w postaci cyfrowej reprezentacji z nadaną georeferencją w obowiązującym państwowym systemie odniesień przestrzennych.

Sposób realizacji wymogów wynikających z art. 1 ust. 2-4 ustawy z dnia 27 marca 2003 r. o planowaniu i zagospodarowaniu przestrzennym

Przy opracowywaniu miejscowego planu uwzględniono wymagania ładu przestrzennego, w tym urbanistyki i architektury, jak również walory architektoniczne i krajobrazowe, poprzez wprowadzenie ustaleń w zakresie zasad ochrony i kształtowania ładu przestrzennego, określenie przeznaczenia terenu, a także określenie zasad kształtowania zabudowy oraz wskaźników zagospodarowania terenu.

W planie określono zasady ochrony środowiska, przyrody i krajobrazu kulturowego, które poddane zostały opiniowaniu i uzgadnianiu przez właściwe w tym zakresie instytucje i organy. W związku z tym stwierdzić należy, że spełnione zostały wymagania ochrony środowiska, w tym gospodarowania wodami i ochrony gruntów rolnych i leśnych.

W zakresie zasad ochrony dziedzictwa kulturowego i zabytków oraz dóbr kultury współczesnej ustalono nakaz uzgodnienia wszelkich robót budowlanych z wojewódzkim konserwatorem zabytków.

Wymagania ochrony zdrowia oraz bezpieczeństwa ludzi i mienia, a także potrzeby osób niepełnosprawnych, zostały zapewnione poprzez ustalenie uwzględnienia w zagospodarowaniu terenu przebiegu sieci infrastruktury technicznej wraz z ich strefami ochronnymi, zgodnie z przepisami odrębnymi. Ponadto w planie uwzględniono uniwersalne projektowanie poprzez nakaz zapewnienia odpowiedniej ilości miejsc postojowych dla pojazdów zaopatrzonego w kartę parkingową zgodnie z przepisami odrębnymi.

Zapisy planu miejscowego wypracowano w drodze ważenia interesu publicznego i interesów prywatnych, biorąc pod uwagę w szczególności walory ekonomiczne przestrzeni, prawo własności oraz

potrzeby interesu publicznego. W planie nie podjęto ustaleń w zakresie wymagań wynikających z potrzeb kształtowania przestrzeni publicznych ze względu na brak określenia obszarów przestrzeni publicznej w Studium uwarunkowań i kierunków zagospodarowania przestrzennego w odniesieniu do obszarów objętych planem. Ustalenia planu nie naruszają prawa własności – przyjęte rozwiązania podyktowane są wnioskiem właściciela nieruchomości o sporządzenie zmiany planu miejscowego.

Potrzeby obronności i bezpieczeństwa państwa, zostały zapewnione poprzez zawiadomienie o przystąpieniu do sporządzenia planu oraz przesłanie do uzgodnienia projektu planu do właściwych organów wojskowych (Centralne Wojskowe Centrum Rekrutacji, Agencja Wywiadu), ochrony granic (Nadodrzański Oddział Straży Granicznej) i bezpieczeństwa państwa (Agencja Bezpieczeństwa Wewnętrznego).

Uwzględniono potrzeby w zakresie rozwoju infrastruktury technicznej, w szczególności sieci szerokopasmowych, poprzez dopuszczenie robót budowlanych w zakresie obiektów i urządzeń infrastruktury technicznej. Teren objęty planem uzbrojony jest w sieć wodociągową, stąd spełniony jest wymóg zapewnienia odpowiedniej ilości i jakości wody, do celów zaopatrzenia ludności.

Udział społeczeństwa w pracach nad miejscowym planem zagospodarowania przestrzennego, w tym przy użyciu środków komunikacji elektronicznej, został zapewniony poprzez zamieszczanie ogłoszeń i obwieszczeń informujących o poszczególnych etapach procedury planistycznej w Urzędzie Gminy, na tablicy ogłoszeń, w prasie lokalnej oraz na stronach internetowych gminy, jak również poprzez umożliwienie składania wniosków i uwag do planu, w tym w formie elektronicznej.

W trakcie sporządzania planu zadbano o zachowanie jawności i przejrzystości procedur planistycznych. O czynnościach podejmowanych w trakcie procedury planistycznej ogłaszano w sposób określony w art. 17 ustawy z dnia 27 marca 2003 r. o planowaniu i zagospodarowaniu przestrzennym. Całość dokumentacji w trakcie całej procedury była dostępna w siedzibie Urzędu, z ograniczeniami wynikającymi z przepisów odrębnych, w tym w szczególności z ustawy o ochronie danych osobowych.

Procedura formalno-prawna została przeprowadzona zgodnie z art. 17 ww. ustawy.

Ogłoszenie i obwieszczenie o przystąpieniu do sporządzania miejscowego planu zagospodarowania przestrzennego ukazało się w prasie, na stronie internetowej urzędu oraz na tablicy ogłoszeń dnia 9 sierpnia 2022 r. Zawiadomiono pisemnie organy właściwe do opiniowania i uzgadniania planu, organy administracji rządowej i samorządowej oraz jednostki organizacyjne o możliwości składania wniosków do planu. Złożone wnioski zostały rozpatrzone przez Wójta Gminy Gołuchów w trakcie sporządzania projektu planu.

Pismami z dnia 14 września 2022 r. wystąpiono do Regionalnego Dyrektora Ochrony Środowiska w Poznaniu i Państwowego Powiatowego Inspektora Sanitarnego w Pleszewie o uzgodnienie zakresu i stopnia szczegółowości informacji zawartych w prognozie oddziaływania na środowisko dotyczącej miejscowego planu zagospodarowania przestrzennego.

Projekt planu wraz z prognozą oddziaływania na środowisko został wyłożony do publicznego wglądu w dniach od 5 stycznia 2024 r. do 5 lutego 2024 r. W dniu 5 lutego 2024 r. przeprowadzona została dyskusja publiczna nad przyjętymi w projekcie planu rozwiązaniami. Zapewniono możliwość składania uwag do planu i prognozy oddziaływania na środowisko w formie pisemnej w terminie do dnia 19 lutego 2024 r. Do projektu planu wyłożonego do publicznego wglądu wraz z prognozą oddziaływania na środowisko nie wniesiono żadnych uwag.

Zgodność z wynikami analizy, o której mowa w art. 32 ust. 1 ustawy z dnia 27 marca 2003 r. o planowaniu i zagospodarowaniu przestrzennym

Stwierdza się zgodność sporządzenia planu z wynikami opracowania pt. „Analiza zmian w zagospodarowaniu przestrzennym gminy Gołuchów i ocena aktualności studium i planów miejscowych w gminie Gołuchów – w okresie od 1 lipca 2018 do 31 grudnia 2022 r.”, przyjętego Uchwałą Nr LIV/501/2023 Rady Gminy Gołuchów z dnia 28 grudnia 2023 r. w sprawie aktualności studium uwarunkowań i kierunków zagospodarowania przestrzennego

i miejscowych planów zagospodarowania przestrzennego obowiązujących na obszarze gminy Gołuchów. Według ustaleń ww. uchwały, uwzględniając wyniki opracowania, postanawia się przystępować sukcesywnie do sporządzania nowych planów zagospodarowania przestrzennego lub zmian planów zagospodarowania przestrzennego, w zależności od potrzeb, po przeprowadzeniu odrębnych analiz zasadności przed każdorazowym podjęciem uchwały. Z uwagi na wniosek Ośrodka Kultury Leśnej dotyczący zmiany obowiązującego miejscowego planu zagospodarowania przestrzennego dla miejscowości Gołuchów

w zakresie przeznaczenia działki nr 2034/3, obręb Gołuchów z terenu rolniczego 3R na teren usług, na którym dopuszczona byłaby lokalizacja ekspozycji terenowej Muzeum Leśnictwa, uznano za zasadną zmianę obowiązującego miejscowego planu zagospodarowania przestrzennego.

Wpływ ustaleń planu na finanse publiczne

Wpływ na finanse publiczne, w tym budżet gminy, przedstawiony został w prognozie skutków finansowych uchwalenia planu, stanowiącej obligatoryjny element dokumentacji prac planistycznych, zgodnie z przepisami rozporządzenia Ministra Infrastruktury z dnia 26 sierpnia 2003 r. w sprawie wymaganego zakresu projektu miejscowego planu zagospodarowania przestrzennego (Dz. U. z 2003 r. Nr 164, poz. 1587).

Mając na uwadze powyższe podjęcie niniejszej uchwały jest uzasadnione.