


SKALA OPRACOWANIA 1 : 1000

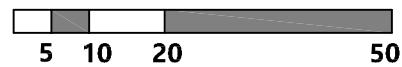

OZNACZENIA OBOWIĄZUJĄCE:

- | | |
|---|---|
|  | GRANICA OBSZARU OBJĘTEGO USTALENIAMI MIEJSCOWEGO PLANU ZAGOSPODAROWANIA PRZESTRZENNEGO |
|  | LINIE ROZGRANICZAJĄCE TERENY O RÓŻNYM PRZEZNACZENIU LUB RÓŻNYCH ZASADACH ZAGOSPODAROWANIA |
|  | OBOWIĄZUJĄCE LINIE ZABUDOWY |
|  | NIEPRZEKRACZALNE LINIE ZABUDOWY |
|  | ZWYMIAROWANIE WZAJEMNYCH ODLEGŁOŚCI ELEMENTÓW ZAGOSPODAROWANIA WYRAŻONE W METRACH |

Przeznaczenie terenów

- | | |
|-------------|--|
| 6MN-
8MN | TERENY ZABUDOWY MIESZKANIOWEJ JEDNORODZINNEJ |
| 1KDL | TEREN DROGI LOKALNEJ |
| 2KDW | TEREN DROGI WEWNĘTRZNEJ |

OZNACZENIA OBOWIĄZUJĄCE WYNIKAJĄCE Z PRZEPISÓW ODREBNYCH:


- TERENY POŁOŻONE W GRANICACH OBSZARU CHRONIONEGO KRAJOBRAZU
"DOLINA RZĘKI CIEMNEJ"

OZNACZENIA INFORMACYJNE:

- GRANICE EWIDENCYJNE DZIAŁEK
NUMERY EWIDENCYJNE DZIAŁEK

**WYRYS ZE STUDIUM UWARUNKOWAŃ I KIERUNKÓW ZAGOSPODAROWANIA PRZESTRZENNEGO
GMINY GOŁUCHÓW**

- GRANICA OBSZARU OBJĘTEGO USTALENIAMI PLANU

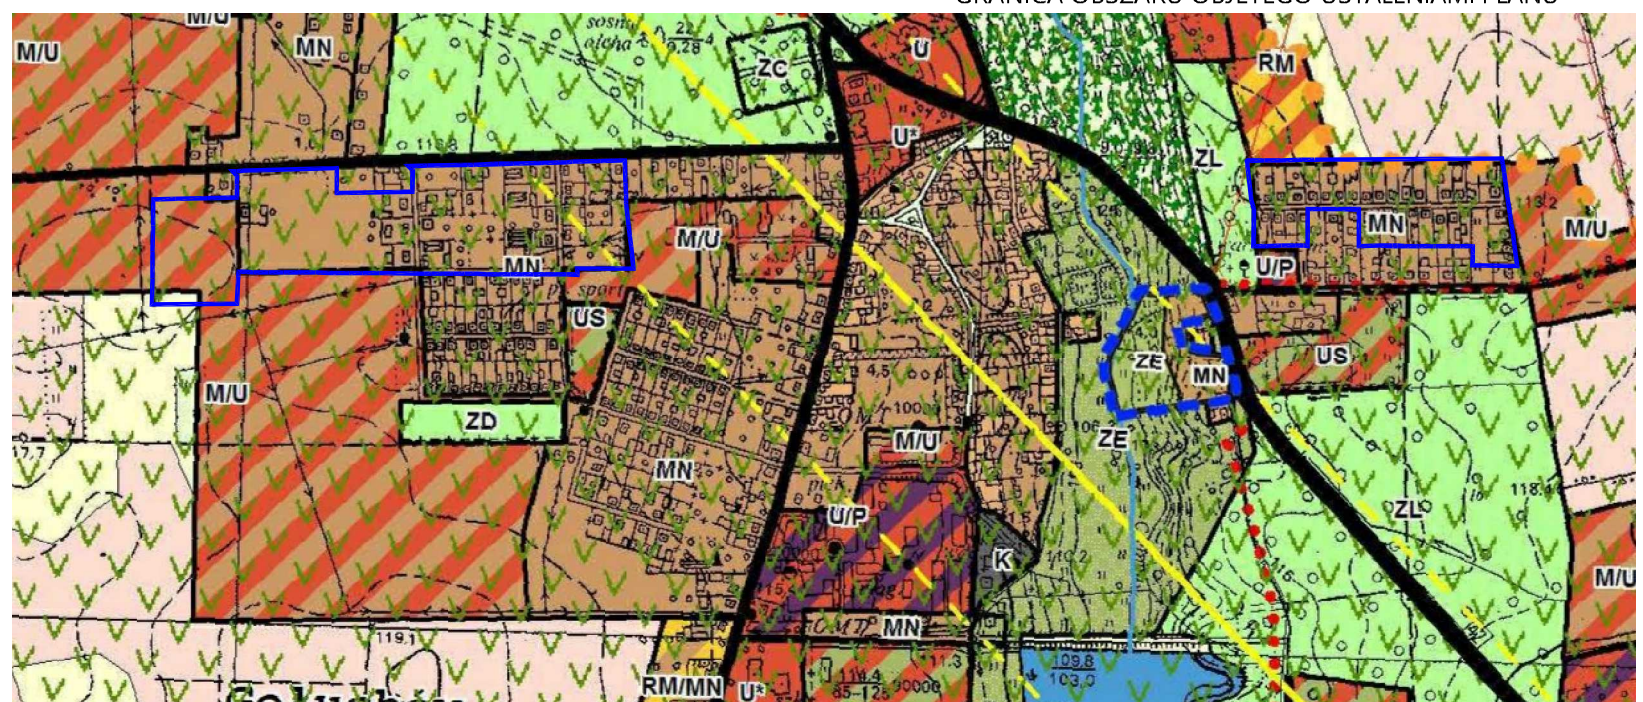

- [illegible]