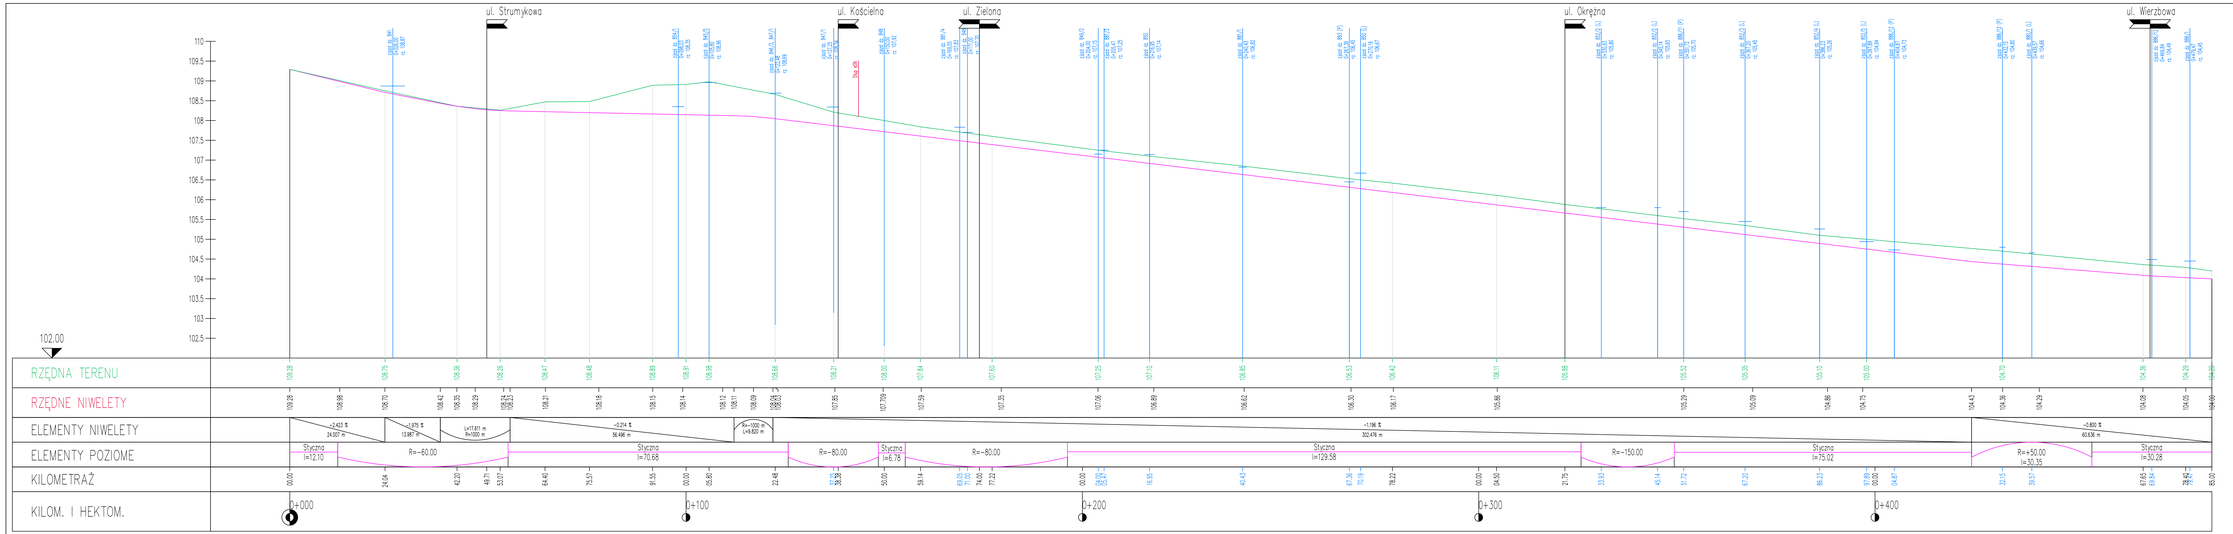

Jednostka projektowa: Zakład Projektowo-Usługowy Inżynierii Środowiska "PROMEKO" 62-800 Kalisz, ul.Łódzka 210 tel/fax 62 767 02 63 www.promeko.com.pl e-mail: promeko@o2.pl	Faza: KONCEPCJA
	Skala rysunku: 1:50/500
	Data opracowania rysunku: Styczeń 2025 r.
Nazwa obiektu budowlanego:	ROZBUDOWA UL. PODGÓRNEJ I UL. ZIELONEJ W KOŚCIELNEJ WSI
Część projektu:	PROFIL PODŁUŻNY DROGI
Projektant:	techn. Józef Przybyłek
Sprawdzający w zakresie:	mgr inż. Ryszard Popławski
Projektant w zakresie:	inż. Jarosław Grzelak
Sprawdzający:	mgr inż. Łukasz Chałewa
Nr rysunku:	2