

LEGENDA

- b

3x

TK../...

- Gniazdo jednofazowe 230V bryzgoszczelne

- Gniazdo trójfazowe 400V 5x16A z rozłącznikiem

- Tablica bezpiecznikowa

- numer tablicy/ numer obwodu


- Wypust do podłączenia urządzenia

UWAGA:

- Rysunek czytać razem ze schematami tablic bezpiecznikowych

- Dopuszcza się inną niż podaną lokalizację gniazd po uzgodnieniu z inwestorem

- Gniazda montować na wysokości 1,0 m

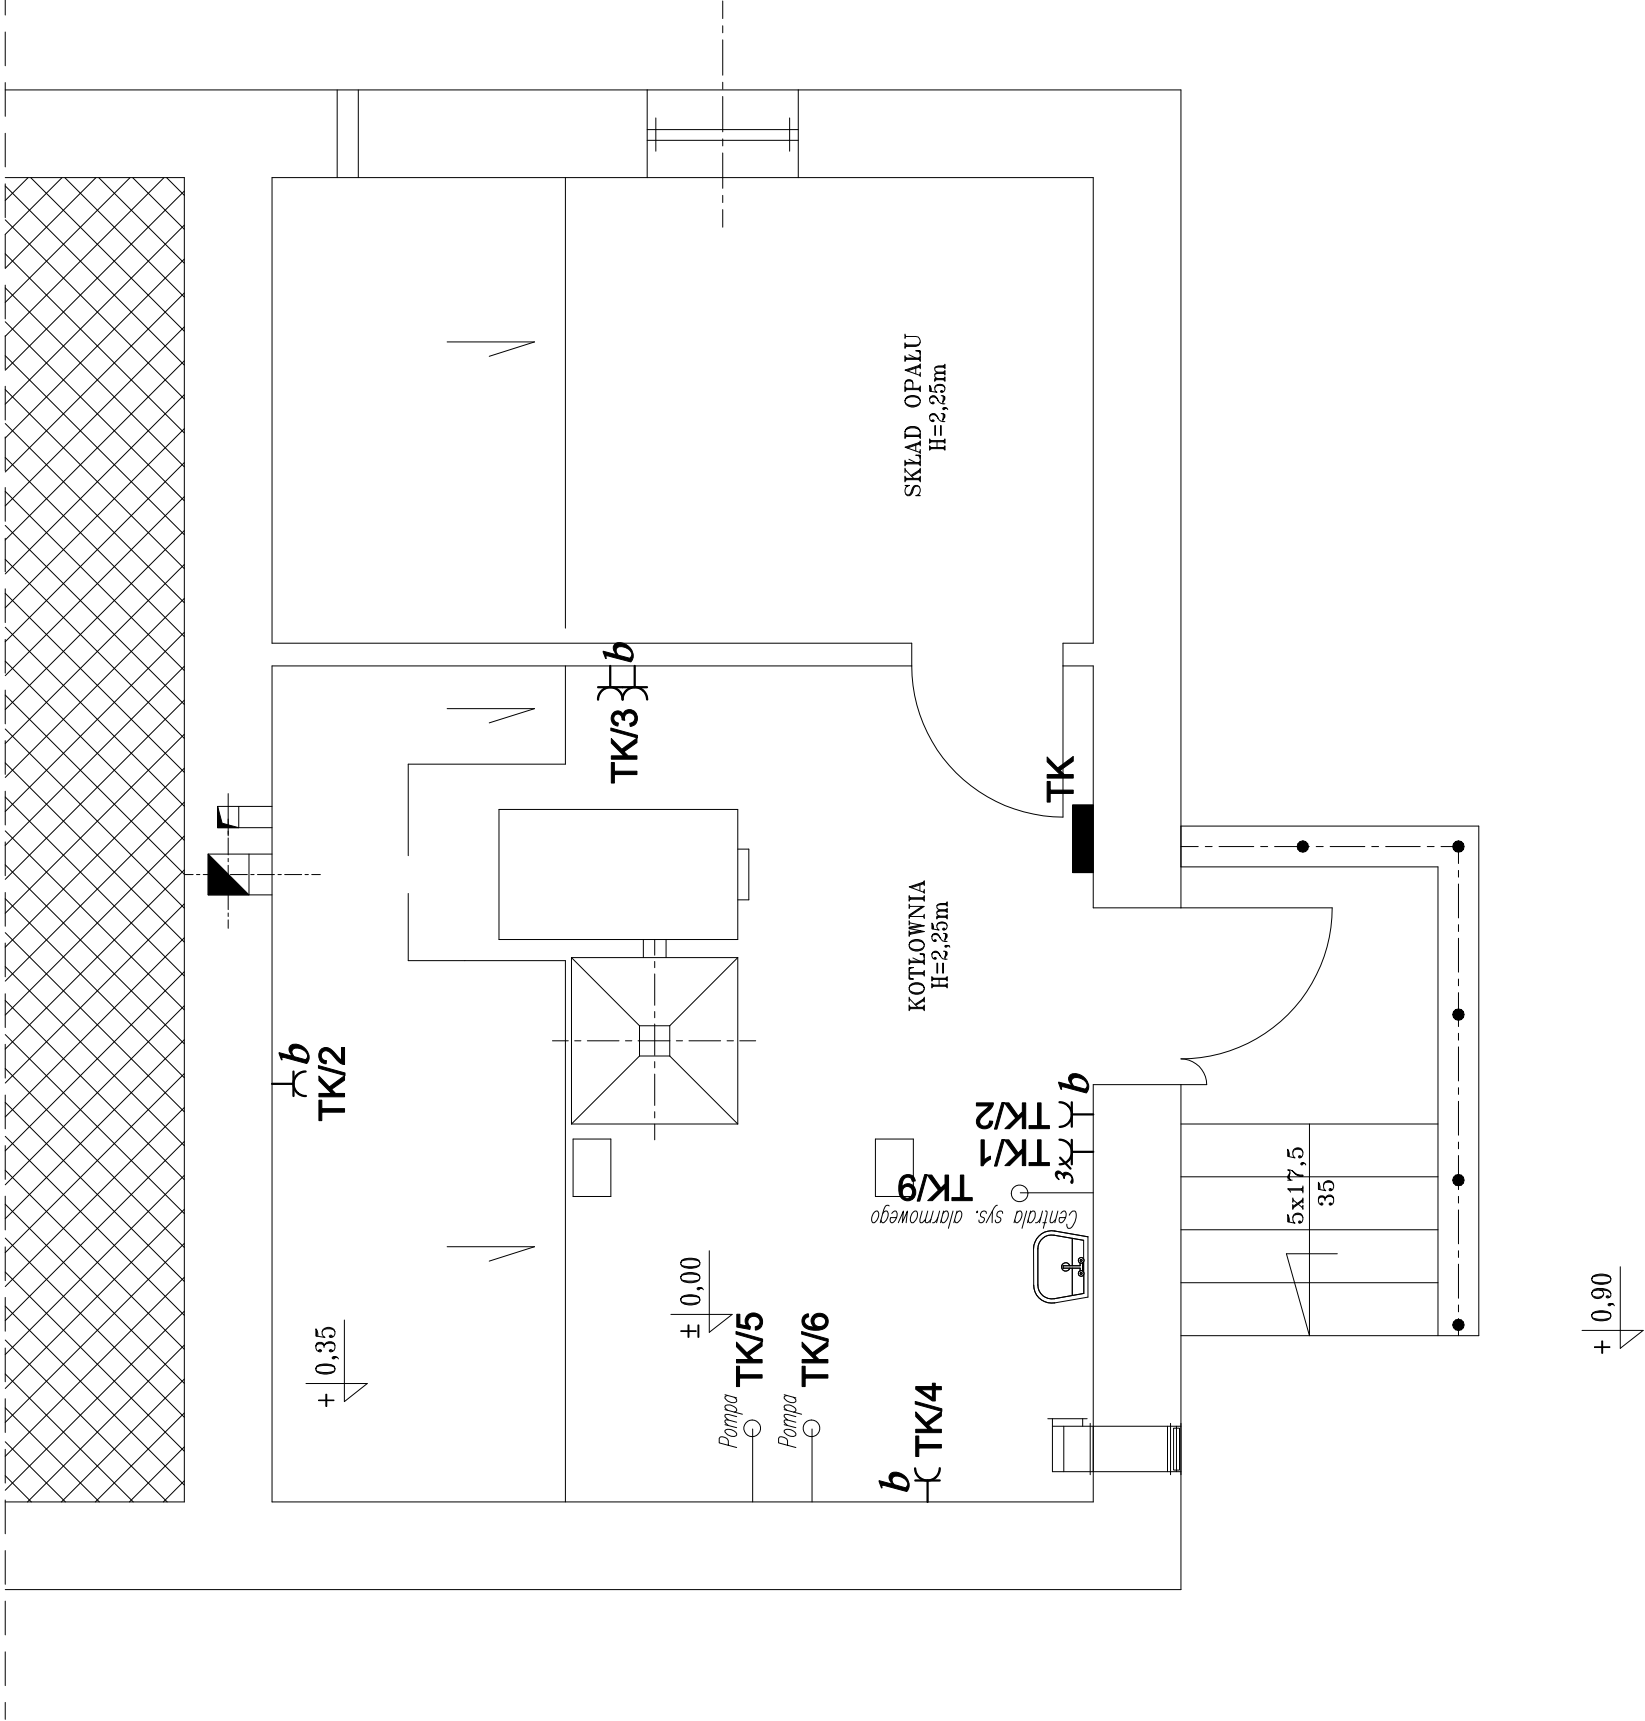

OBIĘKT:

Remont kotłowni w budynku szkoły
w Kobyli przy ul. Głównej 69
Kotłownia węglowa

INWESTOR:

Urząd Gminy Kornowac
47-285 Kornowac ul. Radborska 48

IMIĘ I NAZWISKO:

OPRACOWAŁ:
inż. Daniel Lasak

PROJEKTANT:
mgr inż. Artur Bozigórski

NR UPR.:

PODPIS:

TYTUŁ RYSUNKU:

Instalacja elekt. gniazd 230V

BRANŻA:

ELEKTRYCZNA

NR RYS.:

E-1

INDEKS ZMIAN:

-

DATA:

07.2007r.

SKALA:

1-50

NR PROJEKTU:

42/06

FAZA:

P.B-W.

FIRMA ELEKTRYCZNA "BOZIGÓRSKI"

Artur

BOZIGÓRSKI