

LEGENDA

- WG

- Wyłącznik świecznikowy

- Wyłącznik główny kotłowni


- Czujnik ruchu

- Tablica bezpiecznikowa
- TK../...

- numer tablicy/ numer obwodu

Oprawy

- 1 - oprawa świetłówkowa LEADER 1x36W EVG BEGHELLI
- 2 - oprawa żarowa LUNA 1x60W BEGHELLI

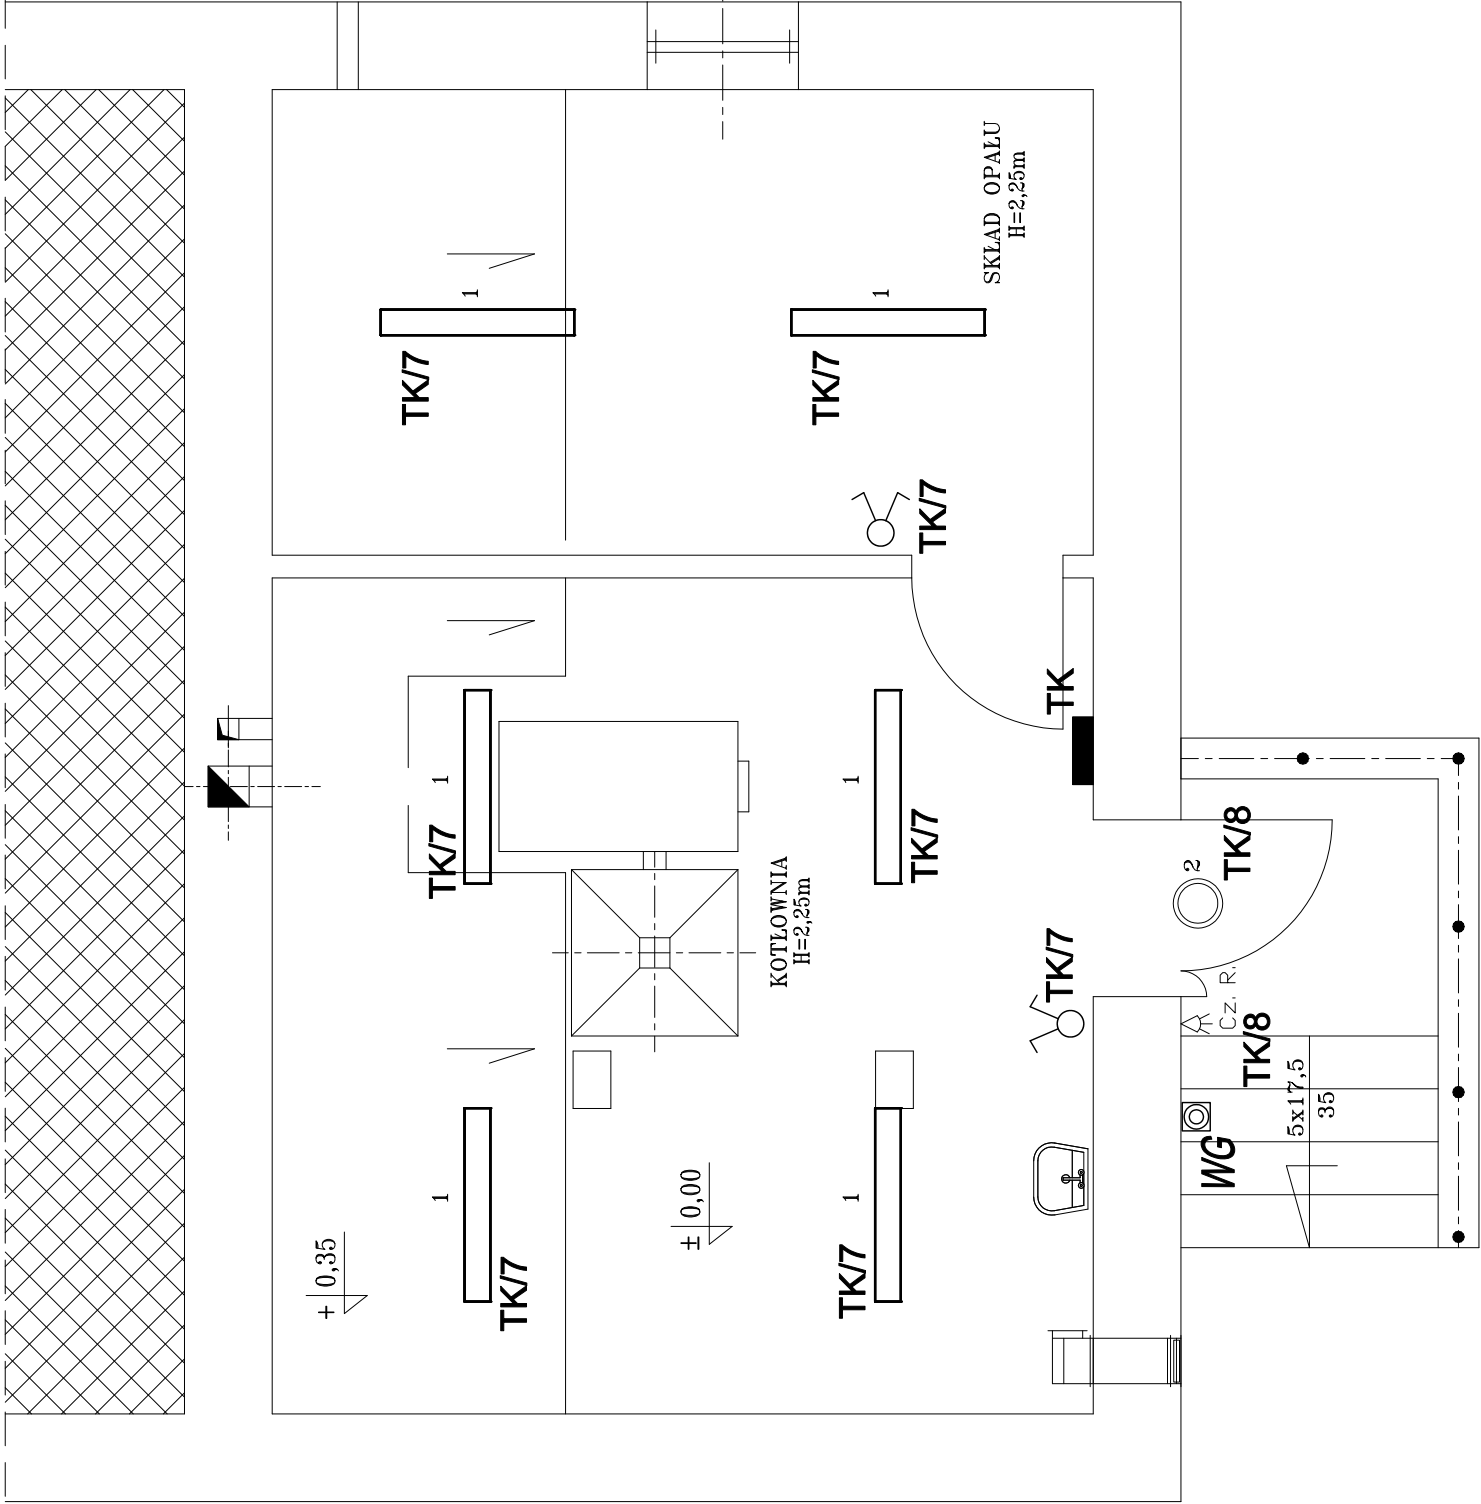

UWAGA:

- Rysunek czytać razem ze schematami tablic bezpiecznikowych
- Dopuszcza się inną niż podaną lokalizację wyłączników po uzgodnieniu z inwestorem
- Wyłączniki montować na wysokości 1,3 m
- Całość osprzętu stosować jako bryzgoszczelny

OBIĘKT:
Remont kotłowni w budynku szkoły
w Kobyli przy ul. Głównej 69
Kotłownia węglowa

INWESTOR:
Urząd Gminy Kornowac
47-285 Kornowac ul. Radborska 48

IMIĘ I NAZWISKO:
opr.:

OPRACOWAŁ:
inż. Daniel Lasak

PROJEKTANT:
mgr inż. Artur Bozigórski

NR UPR.:

PODPIS:

26/02

TYTUŁ RYSUNKU:
Instalacja elekt. oświetlenia

BRANŻA:
ELEKTRYCZNA

NR RYS.:
E-2

INDEKS ZMIAN:
-

DATA:
07.2007r.

SKALA:
1-50

NR PROJEKTU:
42/06

FAZA:
P.B-W.

FIRMA ELEKTRYCZNA "BOZIGÓRSKI"

Artur

BOZIGÓRSKI