


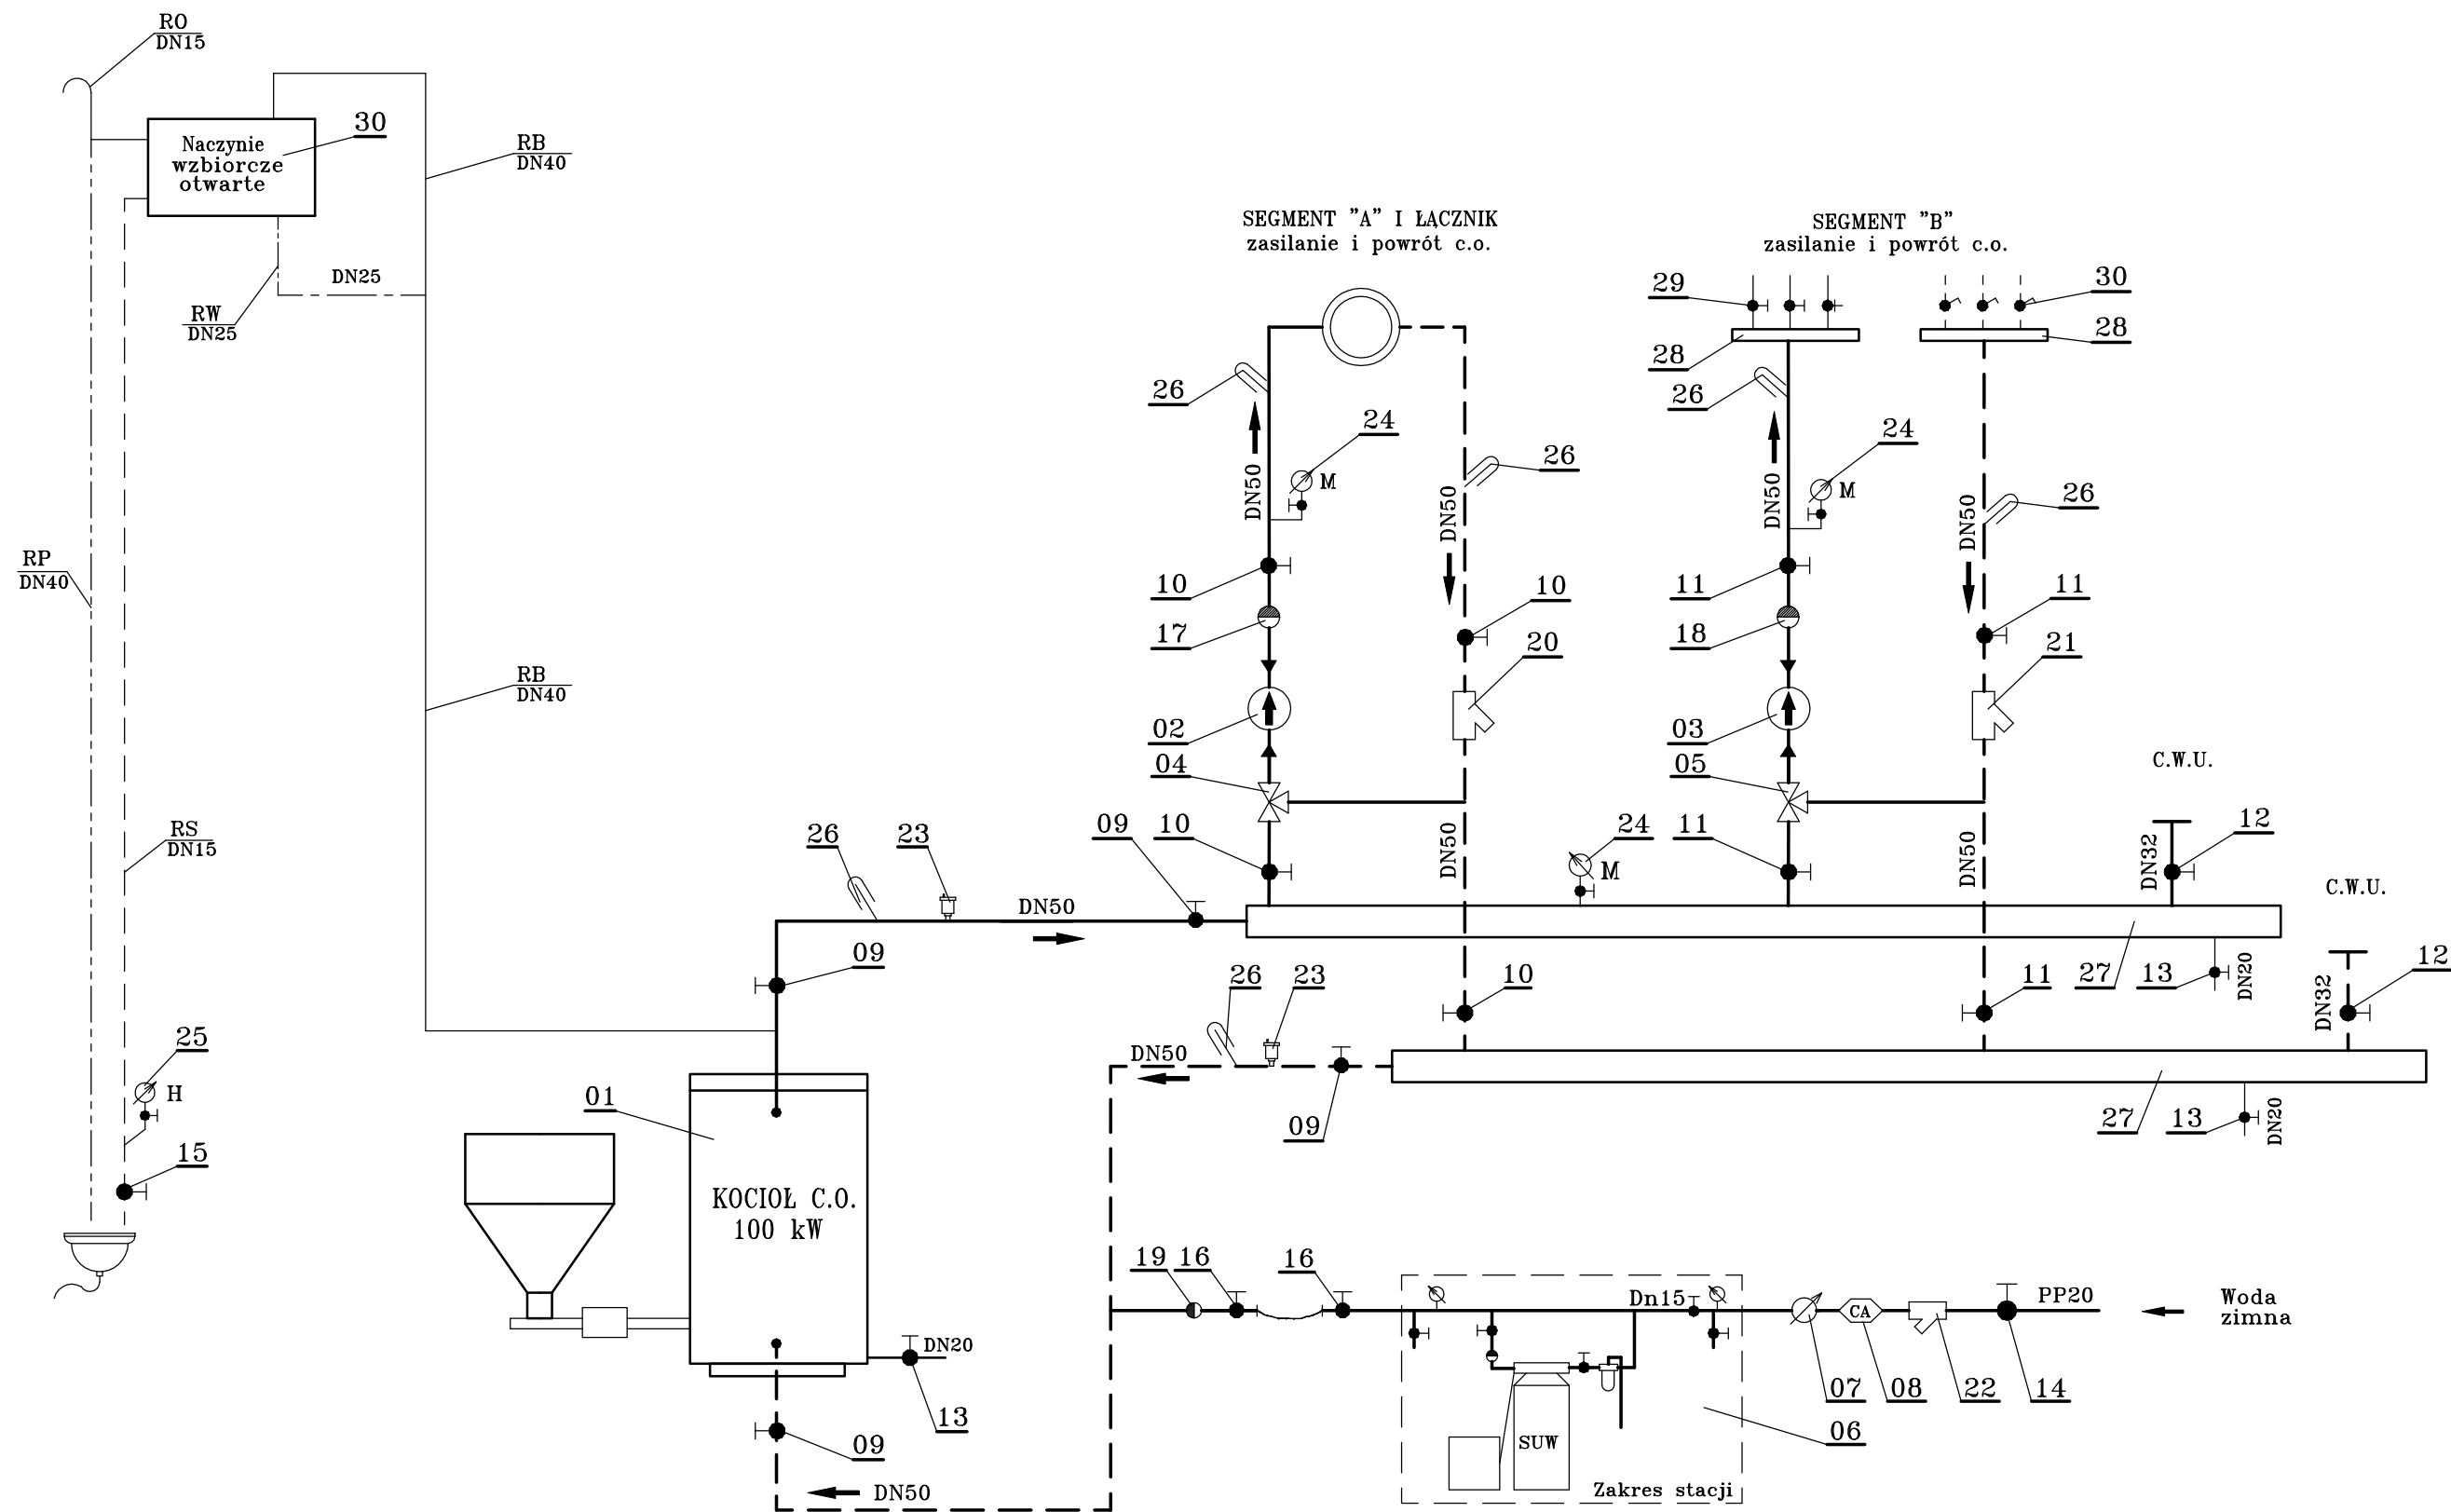

OBJAŚNIENIA:

- RB — rura bezpieczeństwa DN40
- RW — rura wzbiornicza DN25
- RP — rura przelewowa DN40
- RS — rura sygnalizacyjna DN15
- RO — rura odpowietrzająca DN15

	Nazwisko				Inwestor: URZĄD GMINY KORNOWAC ul. RACIBORSKA 48 47-285 KORNOWAC	
Projektant	inż. A. Frączek				Obiekt: REMONT KOTŁOWNI W BUDYNKU SZKOŁY PRZY UL.GŁÓWNEJ 69 W KOBYLI	
Asyst. proj.	mgr inż. M.Michalaszek					
Konstruował:	mgr P.Predkiewicz					
Skala —	Data 06.2007	Masa —	Faza PBW	SCHEMAT TECHNOLOGICZNY		
Biuro Projektów profim s.c. – Racibórz				Nr projektu: 790/06/2007		Nr rys: 02