


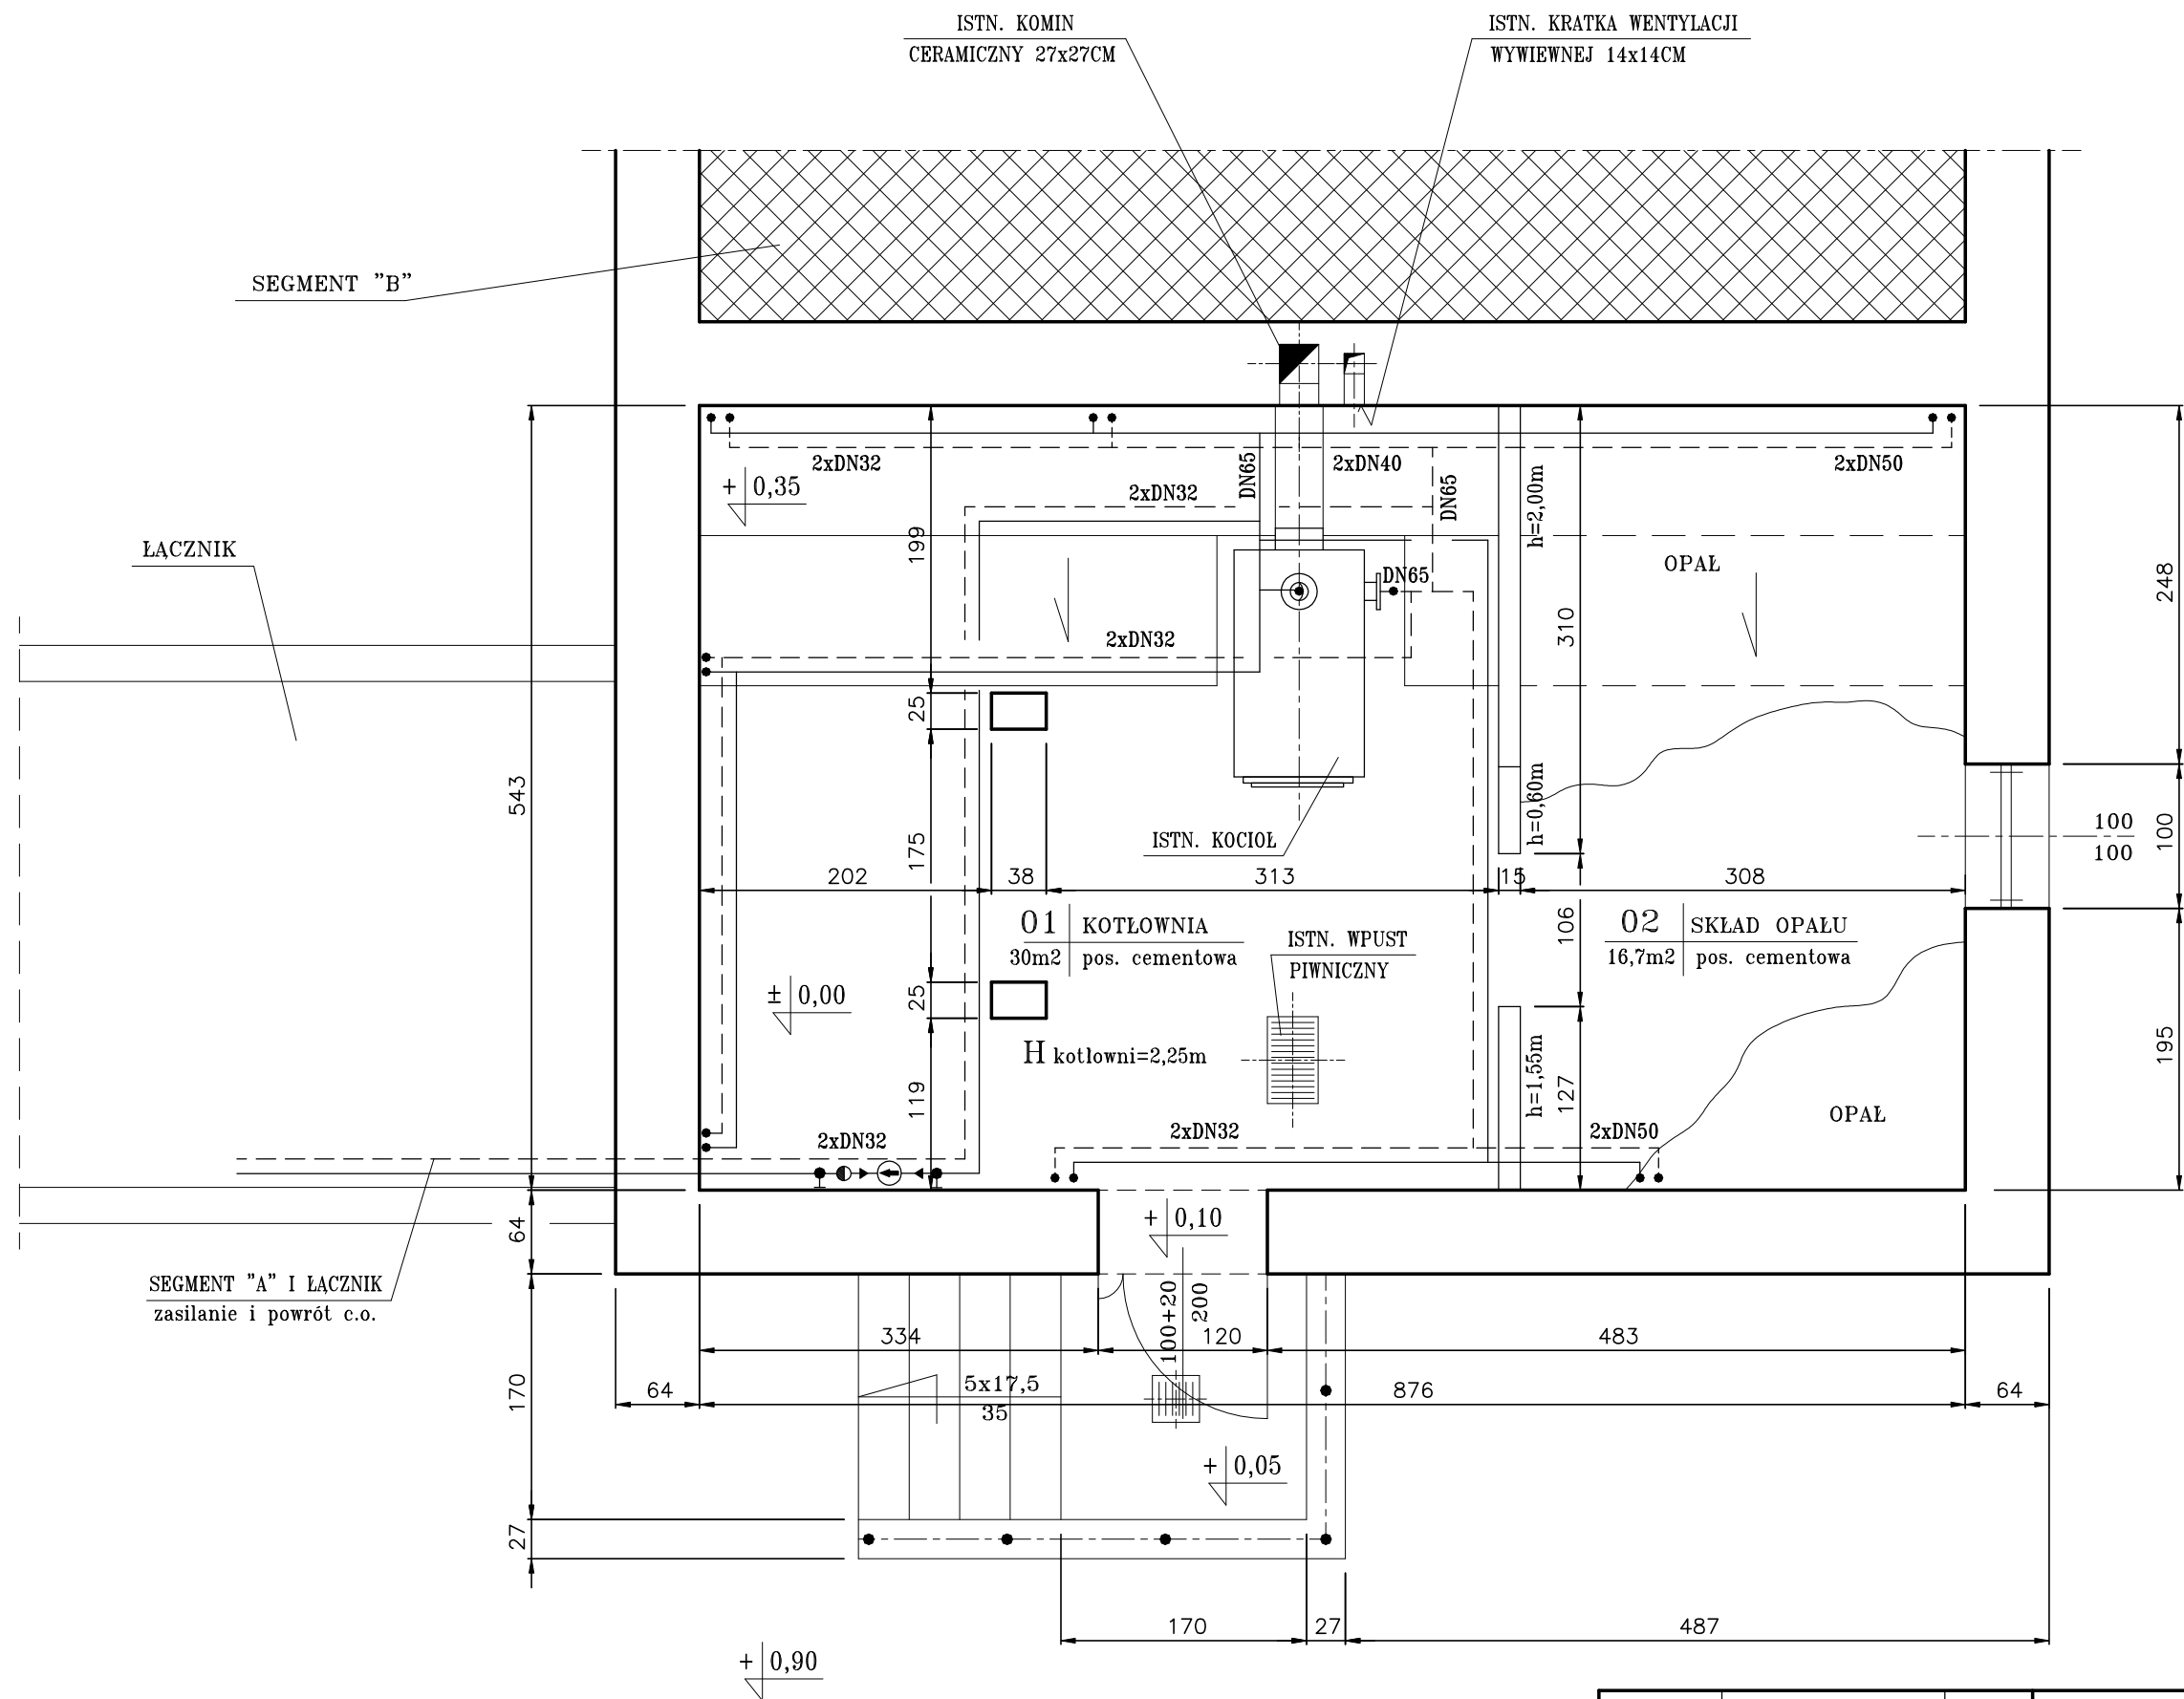

		Nazwisko				Inwestor: URZĄD GMINY KORNOWAC ul. RACIBORSKA 48 47-285 KORNOWAC	
Projektant		inż. A. Fraczek				Obiekt: REMONT KOTŁOWNI W BUDYNKU SZKOŁY PRZY UL.GŁÓWNEJ 69 W KOBYLI	
Asyst. proj.		mgr inż. M.Michalaszek					
Konstruował:		mgr P.Predkiewicz					
Skala		Data		Masa		Faza	
1:50		06.2007		-		PBW	
INWENTARYZACJA STANU ISTN.							
Biuro Projektów profim s.c. – Racibórz						Nr projektu: 790/06/2007	
						Nr rys: 03	