


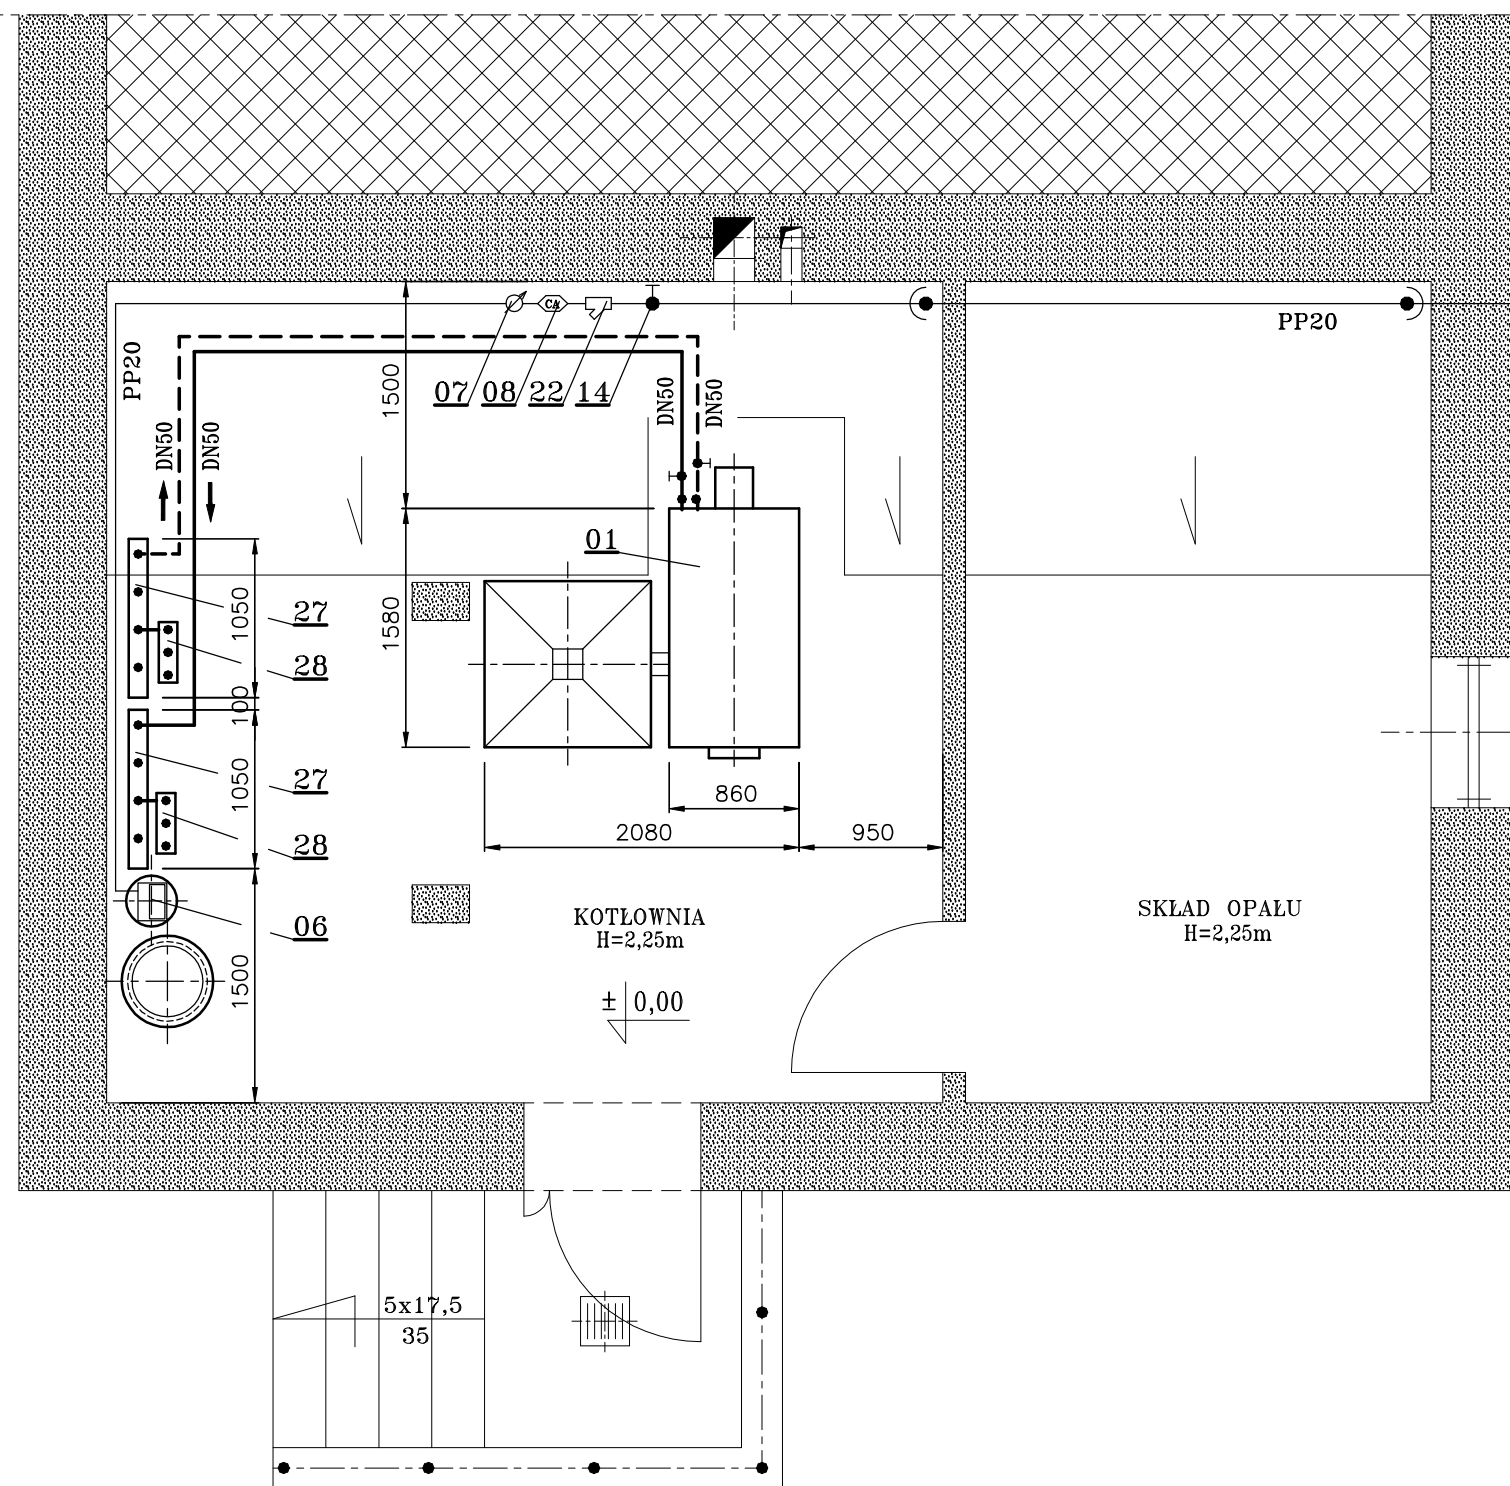

+ 0,90

ISTNIEJĄCE PRZYŁĄCZE WODY

KOLEKTORY C.O.

1:25

ZASILANIE WODĄ GRZEWICZĄ
Z KOTŁA


SEGMENT "A" I ŁACZNIK
zasilanie c.o.

SEGMENT "B"
zasilanie c.o.

SEGMENT "B"
powrót c.o.

SEGMENT "A" I ŁACZNIK
powrót c.o.

POWRÓT WODY GRZEWICZEJ
DO KOTŁA

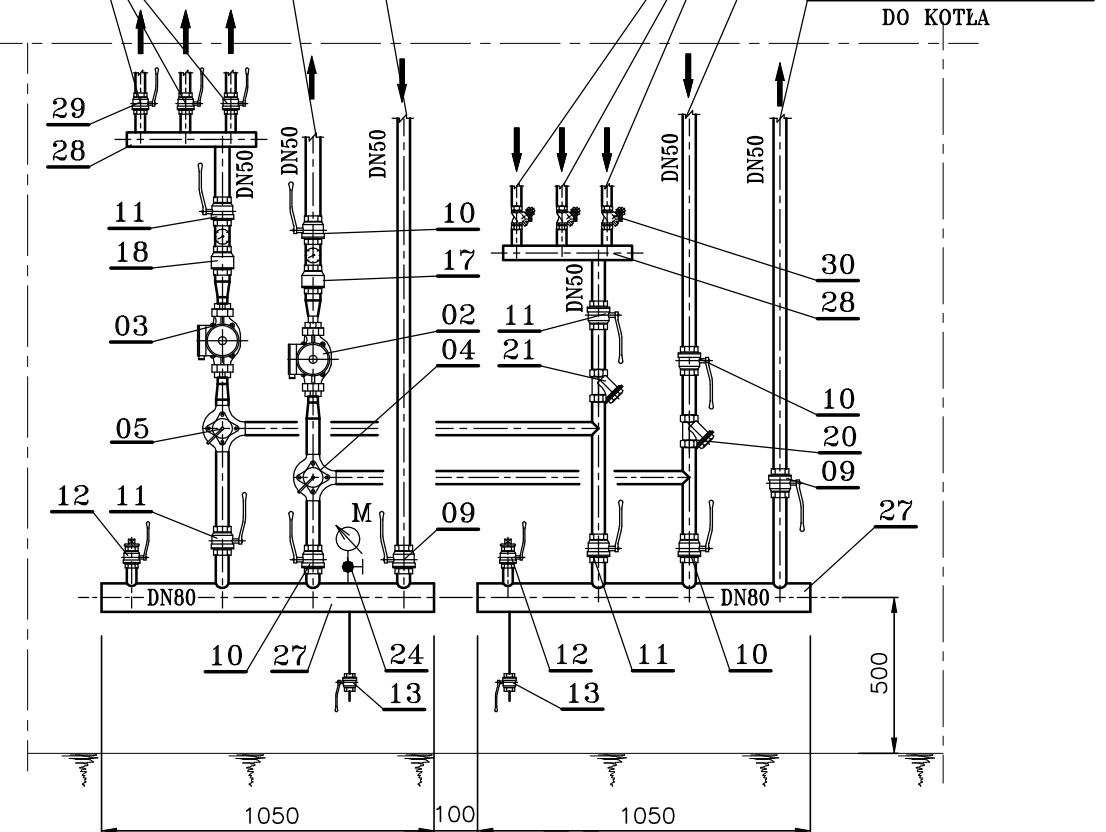

		Nazwisko		Inwestor: URZĄD GMINY KORNOWAC ul. RACIBORSKA 48 47-285 KORNOWAC	
Projektant		inż. A. Frączek		Obiekt: REMONT KOTŁOWNI W BUDYNKU SZKOŁY PRZY UL.GŁÓWNEJ 69 W KOBYLI	
Asyst. proj.		mgr inż. M.Michalaszek			
Konstruował:		mgr P.Predkiewicz			
Skala 1:50		Data 06.2007	Masa —	RZUT KOTŁOWNI	
		Faza PBW			
Biuro Projektów profim s.c. – Racibórz				Nr projektu: 790/06/2007	
				Nr rys: 04	