


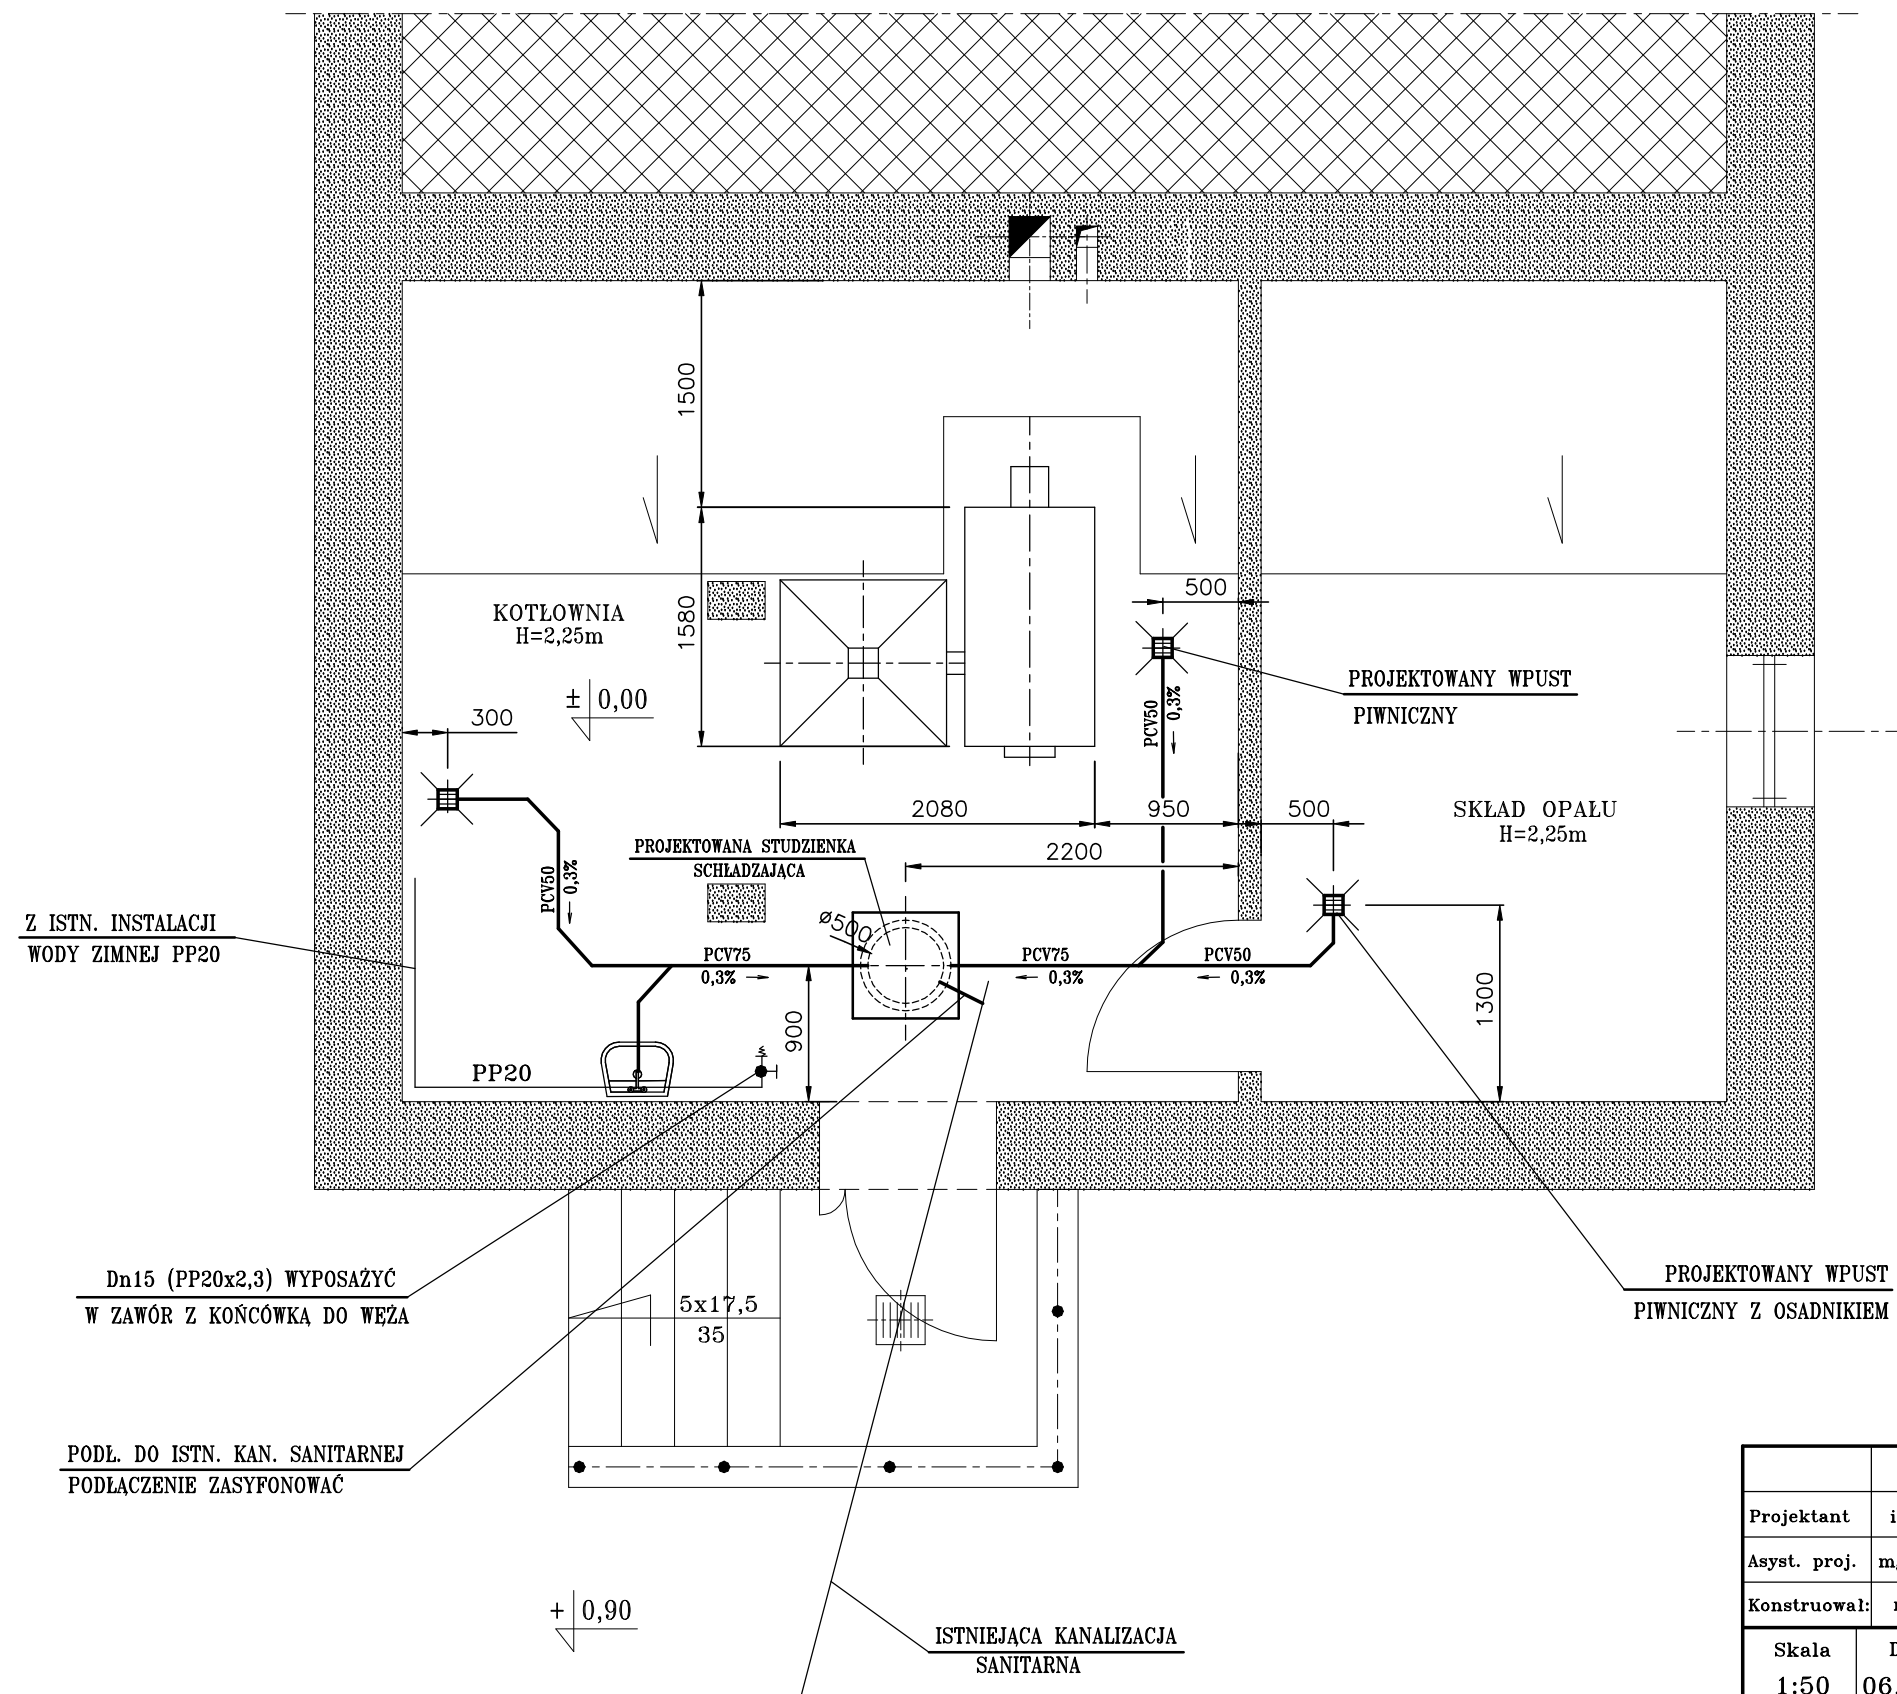

Dn15 (PP20x2,3) WYPOSAŻYC
W ZAWÓR Z KOŃCÓWKĄ DO WĘZA

PODL. DO ISTN. KAN. SANITARNEJ
PODŁĄCZENIE ZASYFONOWAĆ

		Nazwisko				Inwestor: URZĄD GMINY KORNOWAC ul. RACIBORSKA 48 47-285 KORNOWAC			
Projektant		inż. A. Frączek				Obiekt: REMONT KOTŁOWNI W BUDYNKU SZKOŁY PRZY UL.GŁÓWNEJ 69 W KOBYLI			
Asyst. proj.		mgr inż. M.Michalaszek							
Konstruował:		mgr P.Predkiewicz							
Skala 1:50		Data 06.2007	Masa —	Faza PBW		INSTALACJA ŚCIEKOWA RZUT			
Biuro Projektów profim s.c. – Racibórz						Nr projektu: 790/06/2007		Nr rys: 06	