
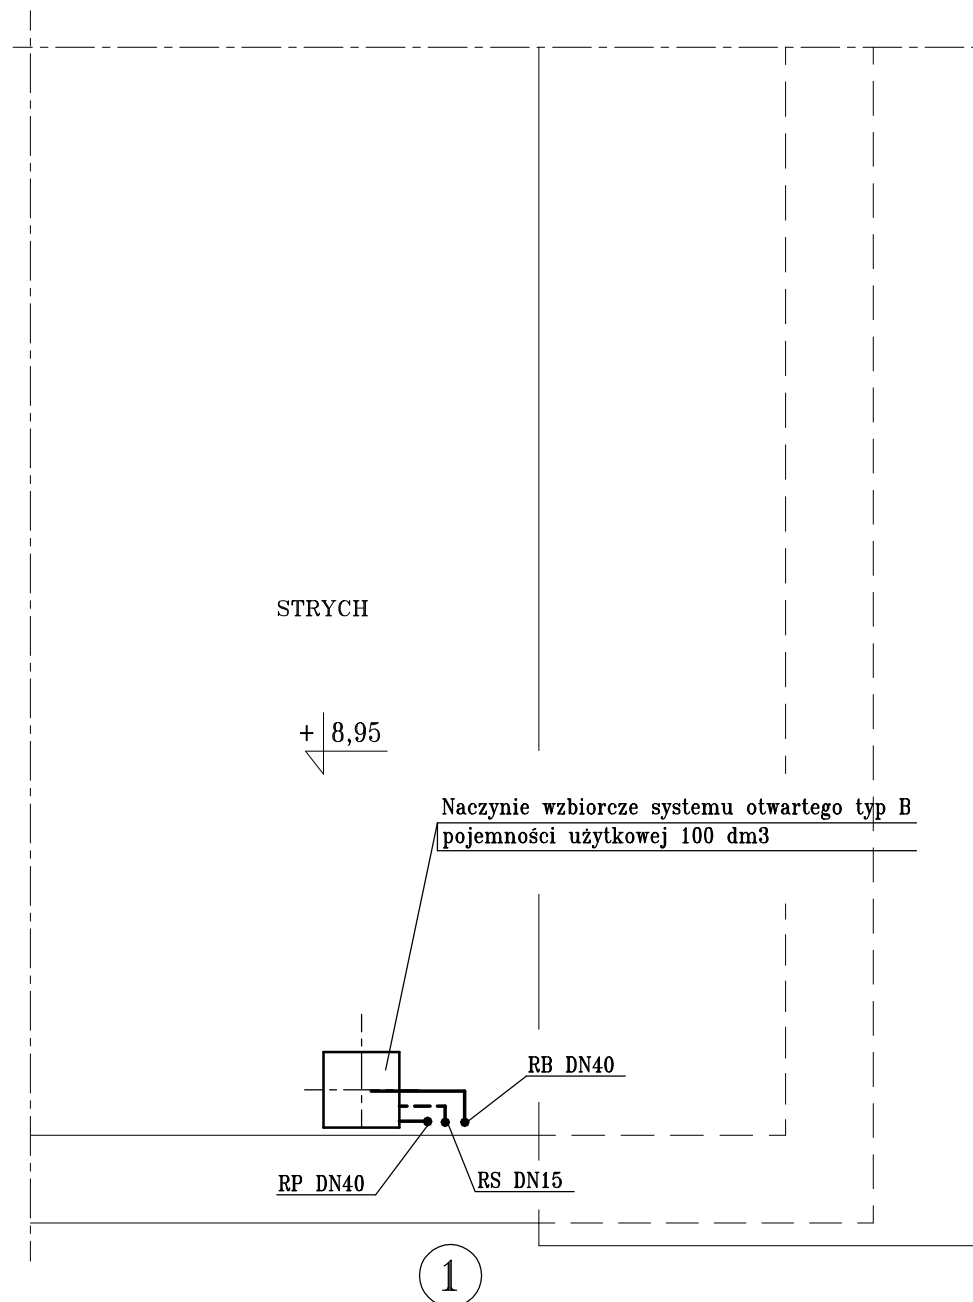


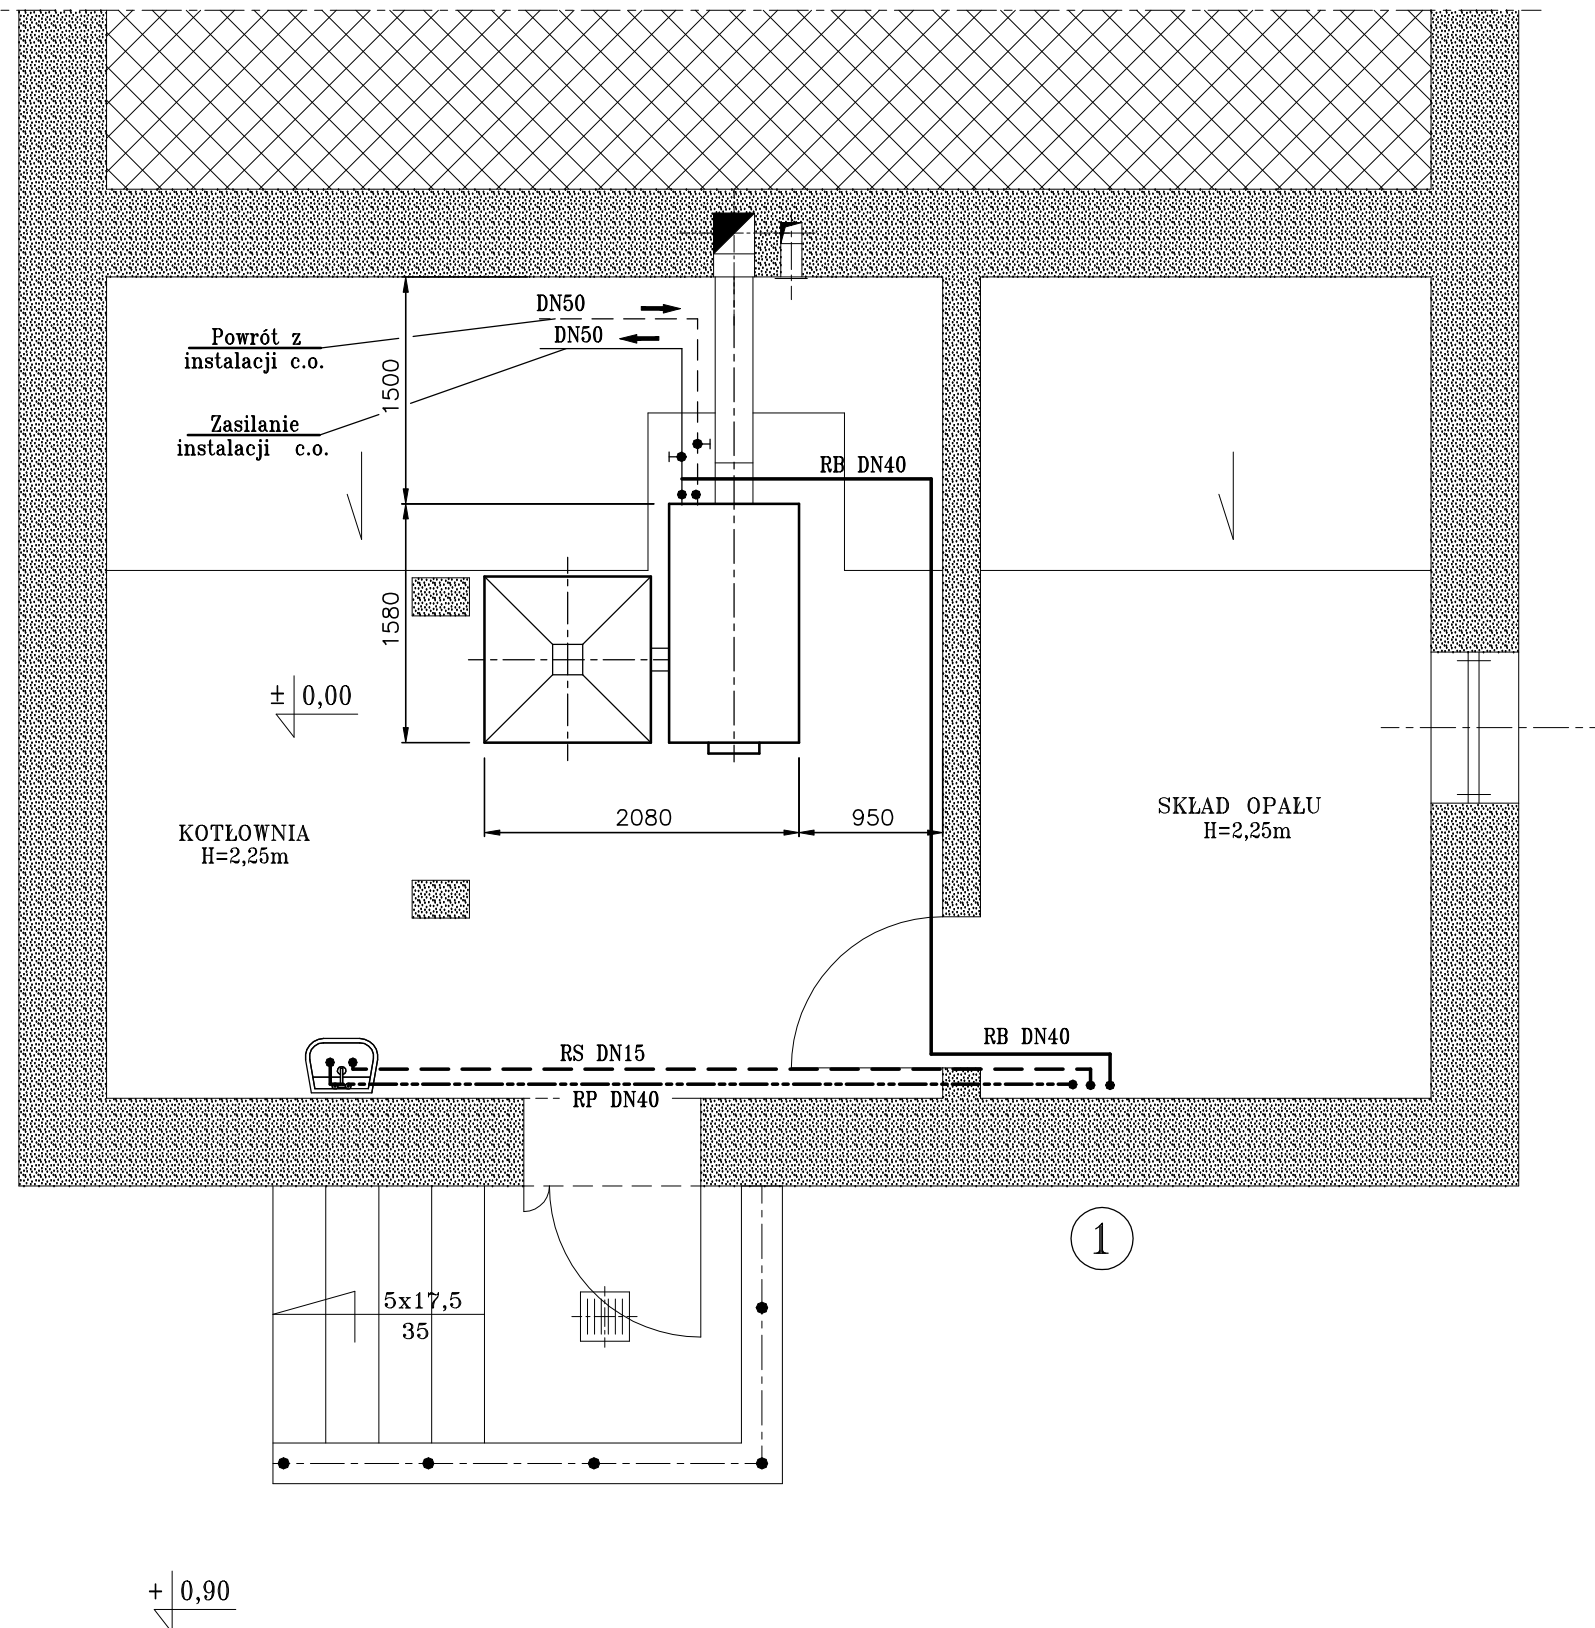

		Nazwisko				Inwestor: URZĄD GMINY KORNOWAC ul. RACIBORSKA 48 47-285 KORNOWAC	
Projektant		inż. A. Frączek				Obiekt: REMONT KOTŁOWNI W BUDYNKU SZKOŁY PRZY UL.GŁÓWNEJ 69 W KOBYLI	
Asyst. proj.		mgr inż. M.Michalszek					
Konstruował:		mgr P.Predkiewicz					
Skala 1:50		Data 06.2007		Masa —		Faza PBW	
Biuro Projektów profim s.c. – Racibórz						Nr projektu: 790/06/2007	
						Nr rys: 08	