


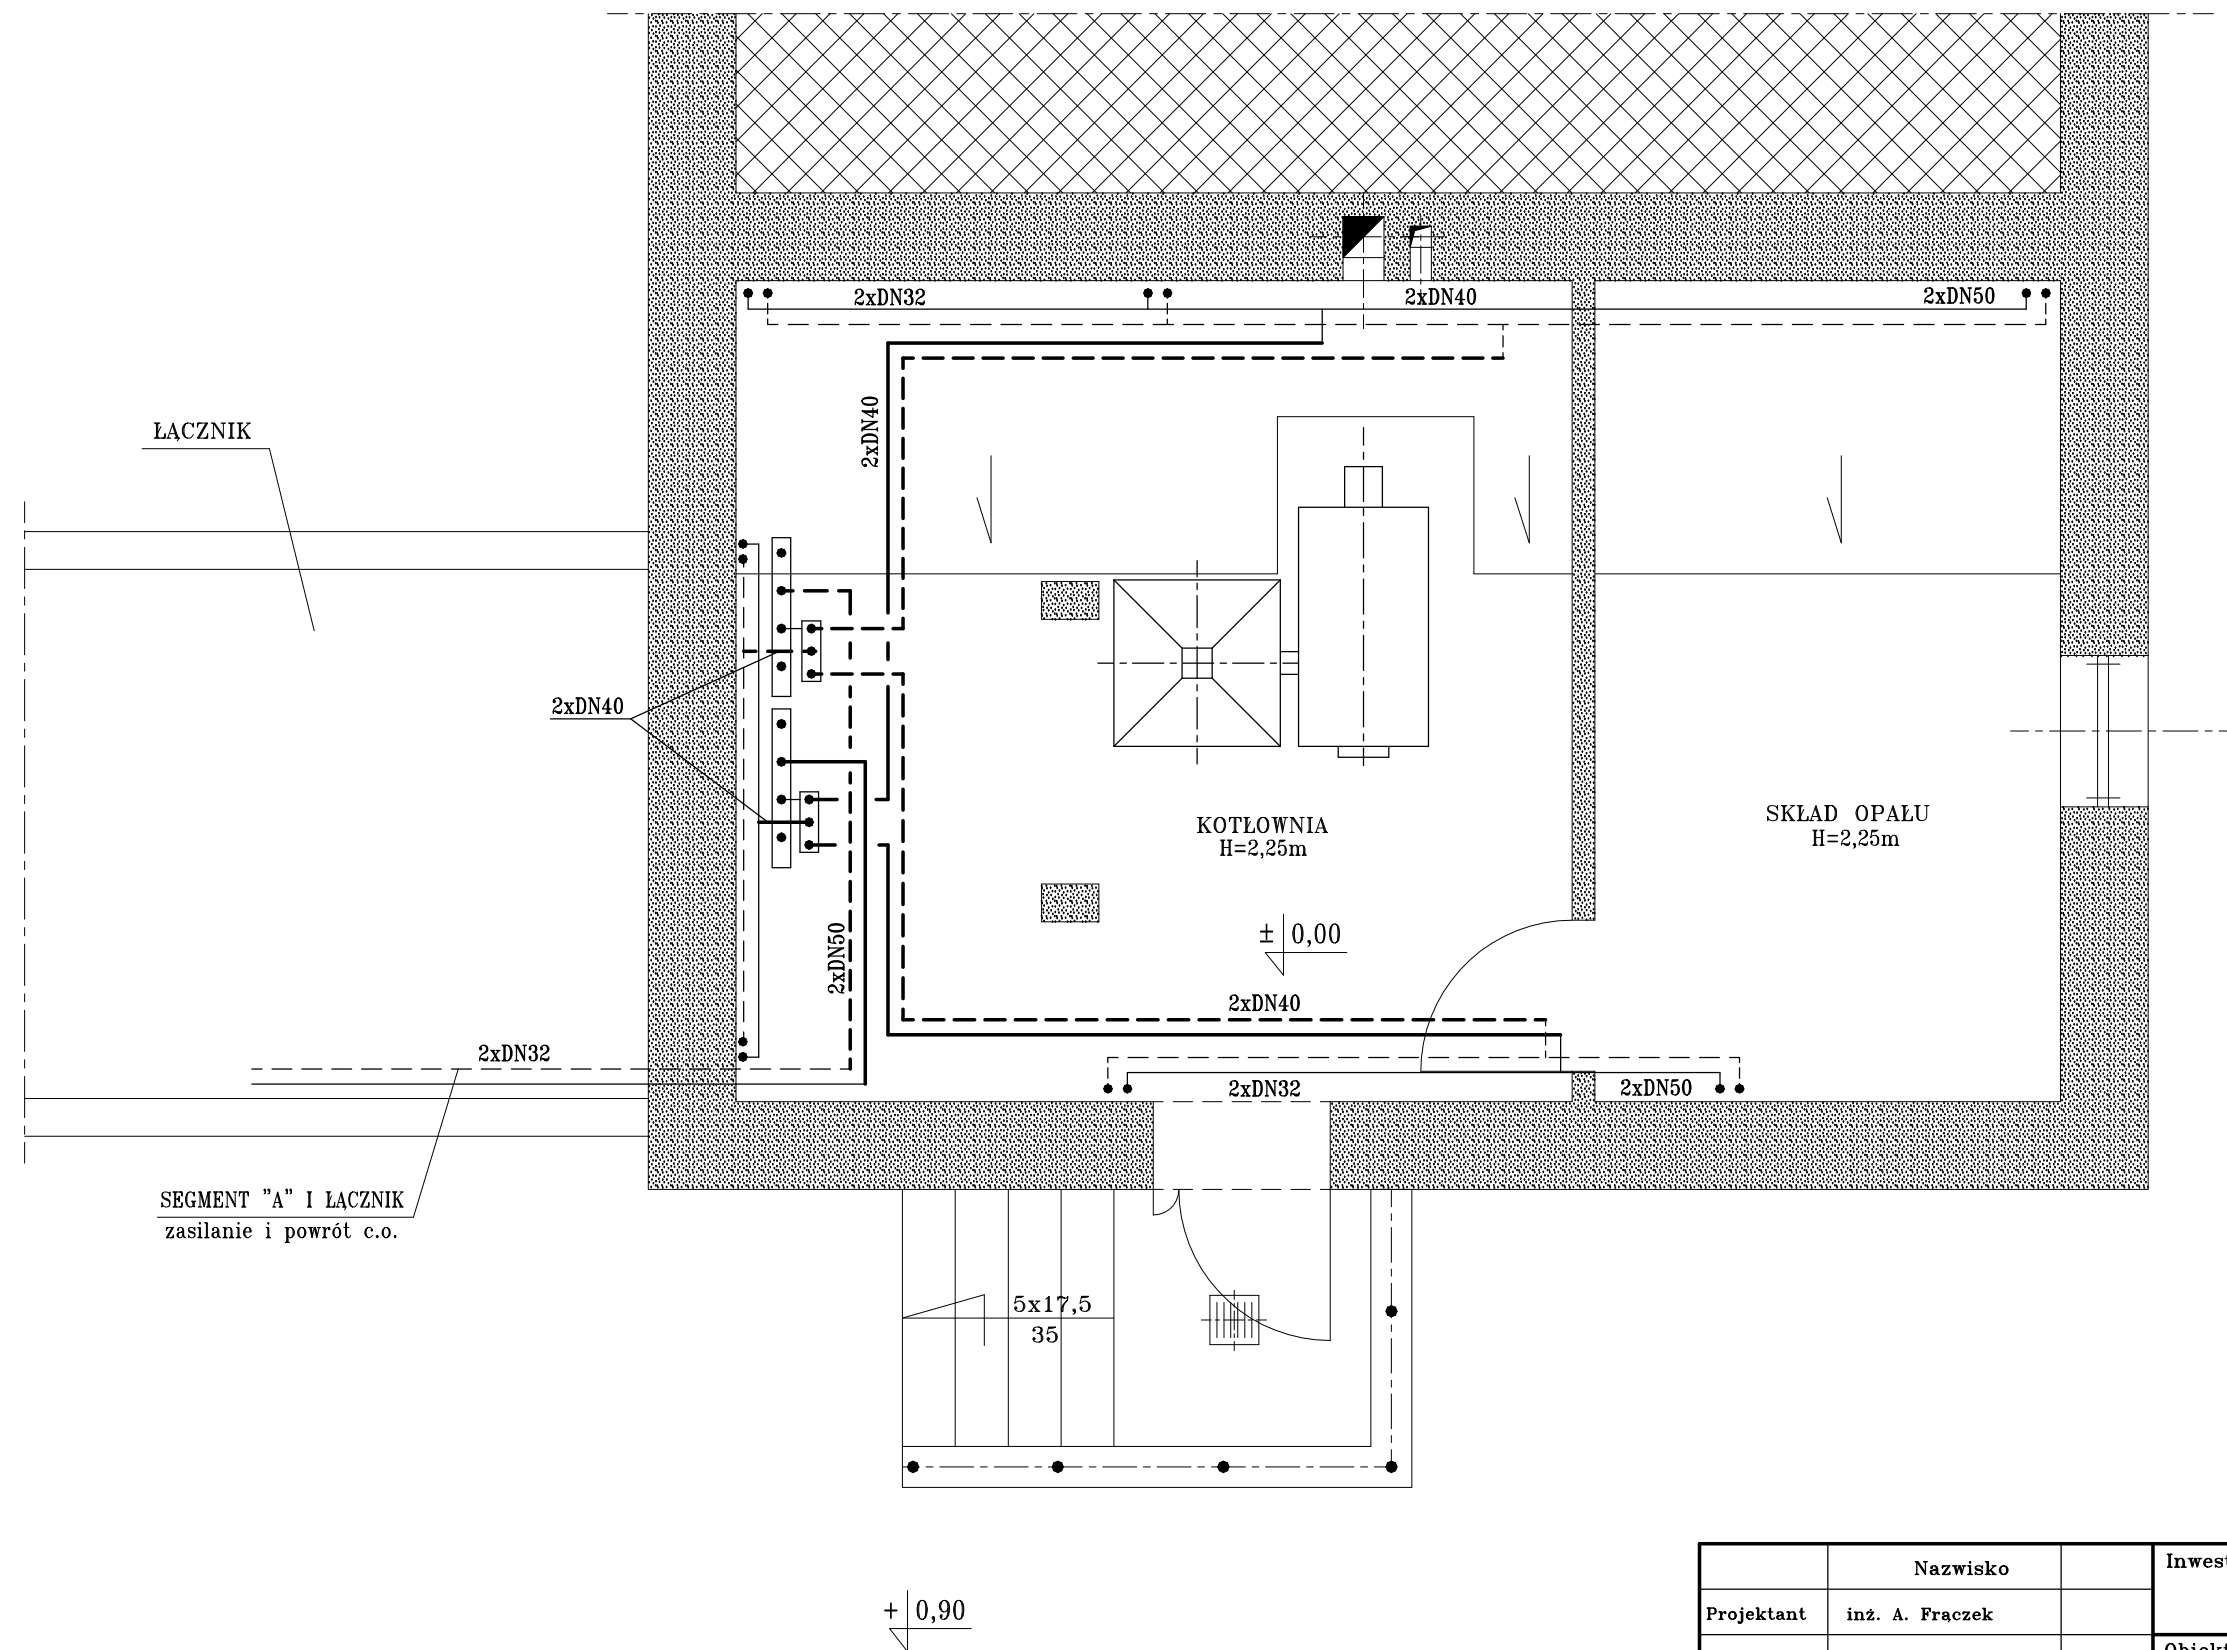

	Nazwisko				Inwestor: URZĄD GMINY KORNOWAC ul. RACIBORSKA 48 47-285 KORNOWAC	
Projektant	inż. A. Frączek					
Asyst. proj.	mgr inż. M.Michalaszek			Obiekt: REMONT KOTŁOWNI W BUDYNKU SZKOŁY PRZY UL.GŁÓWNEJ 69 W KOBYLI		
Konstruował:	mgr P.Predkiewicz					
Skala 1:50	Data 06.2007	Masa —	Faza PBW			
ROZPROWADZENIE RUR INSTALACJI C.O. W KOTŁOWNI						
Biuro Projektów profim s.c. – Racibórz					Nr projektu: 790/06/2007	Nr rys: 12