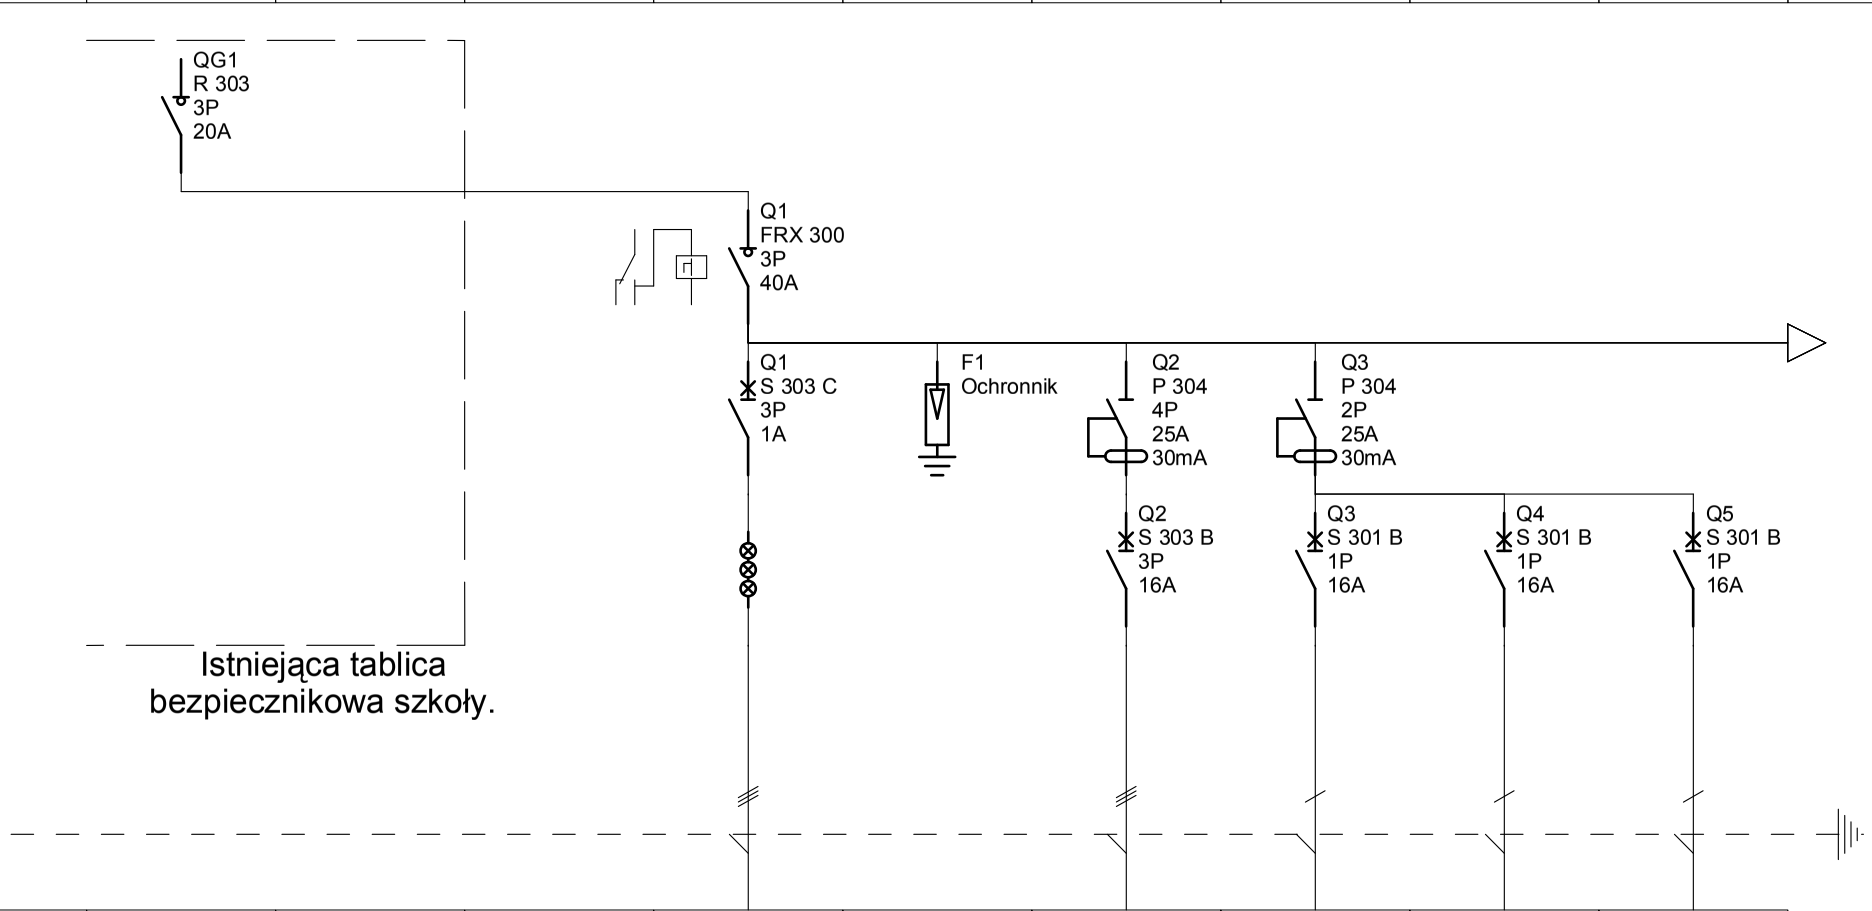

Oznaczenie	QG1			Q1	F1	Q2	Q3	Q4	Q5
Zaciski						1	2	3	4
Nazwa				Kontrola napięcia	Ochrona przeciwpr... Ochronniki kat.2	Gniazdo 400V	Gniazda 230V	Gniazda 230V	Gniazdo 230V SUW
Ilość						1	2	2	1
Moc zainstalowana Pi				5,35 kW		3,0 kW	0,6 kW	0,6 kW	0,3 kW
Moc szczytowa Pz				3,7 kW					
Typ przewodu				YDYżo 5x4		YDYżo 5x2,5	YDYżo 3x2,5	YDYżo 3x2,5	YDYżo 3x2,5

FIRMA ELEKTRYCZNA "BOZIGÓRSKI" mgr inż. Artur BOZIGÓRSKI

Kotłownia szkoły w Kobyli
Tablica bezpiecznikowa TK.

Opracował:	inż. Daniel LASAK	Nr rys. E-4
Projektował:	mgr inż. Artur	Data: 17/07/2007
		Nr arkusza 1 / 2

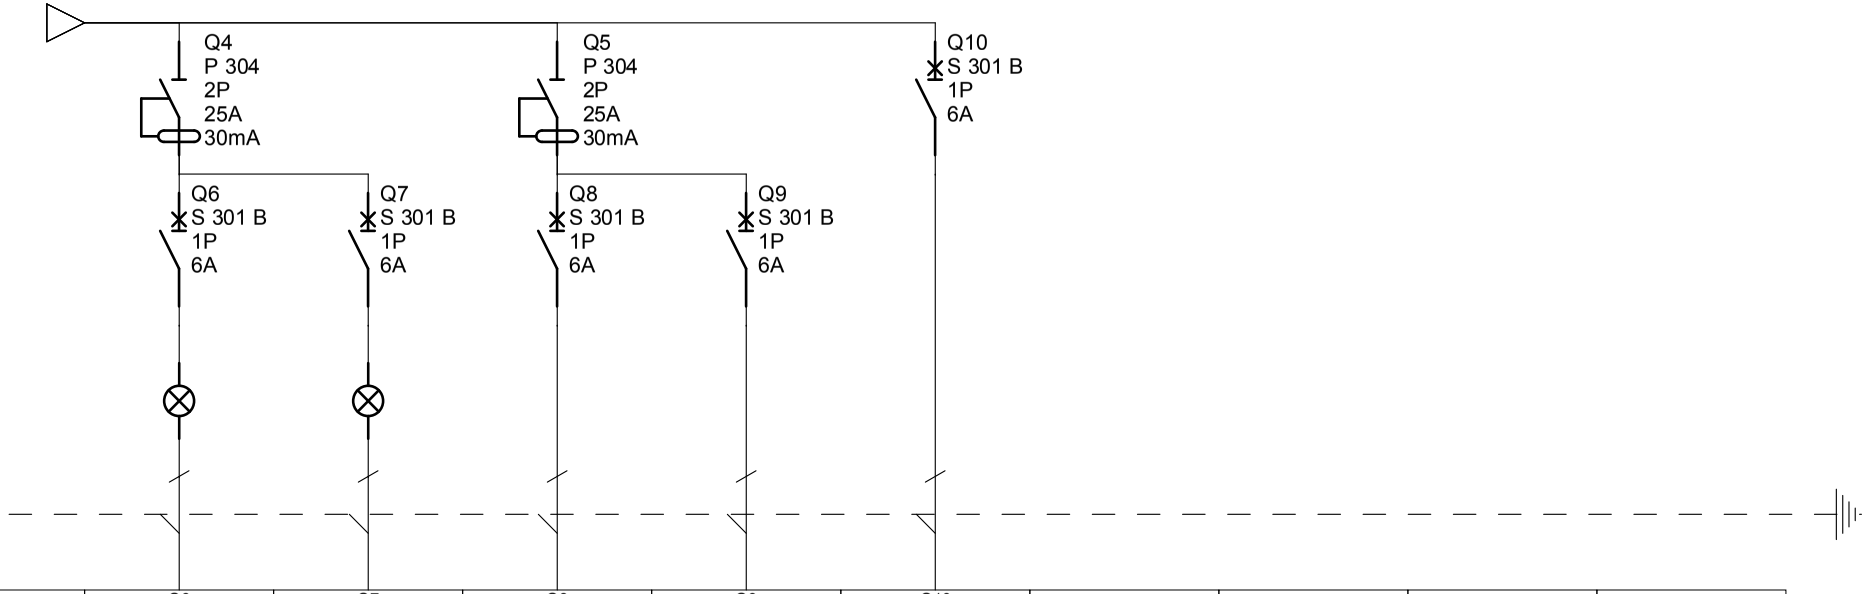

Oznaczenie	Q6	Q7	Q8	Q9	Q10				
Zaciski	5	6	7	8	9				
Nazwa	Pompa obeigowa	Pompa obeigowa	Oświetlenie wewnątrz kotłowni	Oświetlenie zewnętrzne	System alarmowy				
Ilość	1	1	6	1	1				
Moc zainstalowana Pi	0,2 kW	0,2 kW	0,25 kW	0,1 kW	0,1 kW				
Moc szczytowa Pz									
Typ przewodu	H05VV5-F	H05VV5-F	YDYżo 3x1,5	YDYżo 3x1,5	H05VV5-F				

FIRMA ELEKTRYCZNA "BOZIGÓRSKI"
mgr inż. Artur BOZIGÓRSKI

Kotłownia szkoły w Kobyli
Tablica bezpiecznikowa TK.

Opracował:	inż. Daniel LASAK	Nr rys. E-4
Projektował:	mgr inż. Artur	Data: 17/07/2007
		Nr arkusza 2 / 2