


LEGENDA

- - - - Bednarka stalowa ocynkowana 30x4mm
- Punkt kontrolny z dwóch bednarzek połączonych ze sobą poprzecz śruby M8
- Uziom pogrążany o długości 3 m
- Trasy koryt kablowych

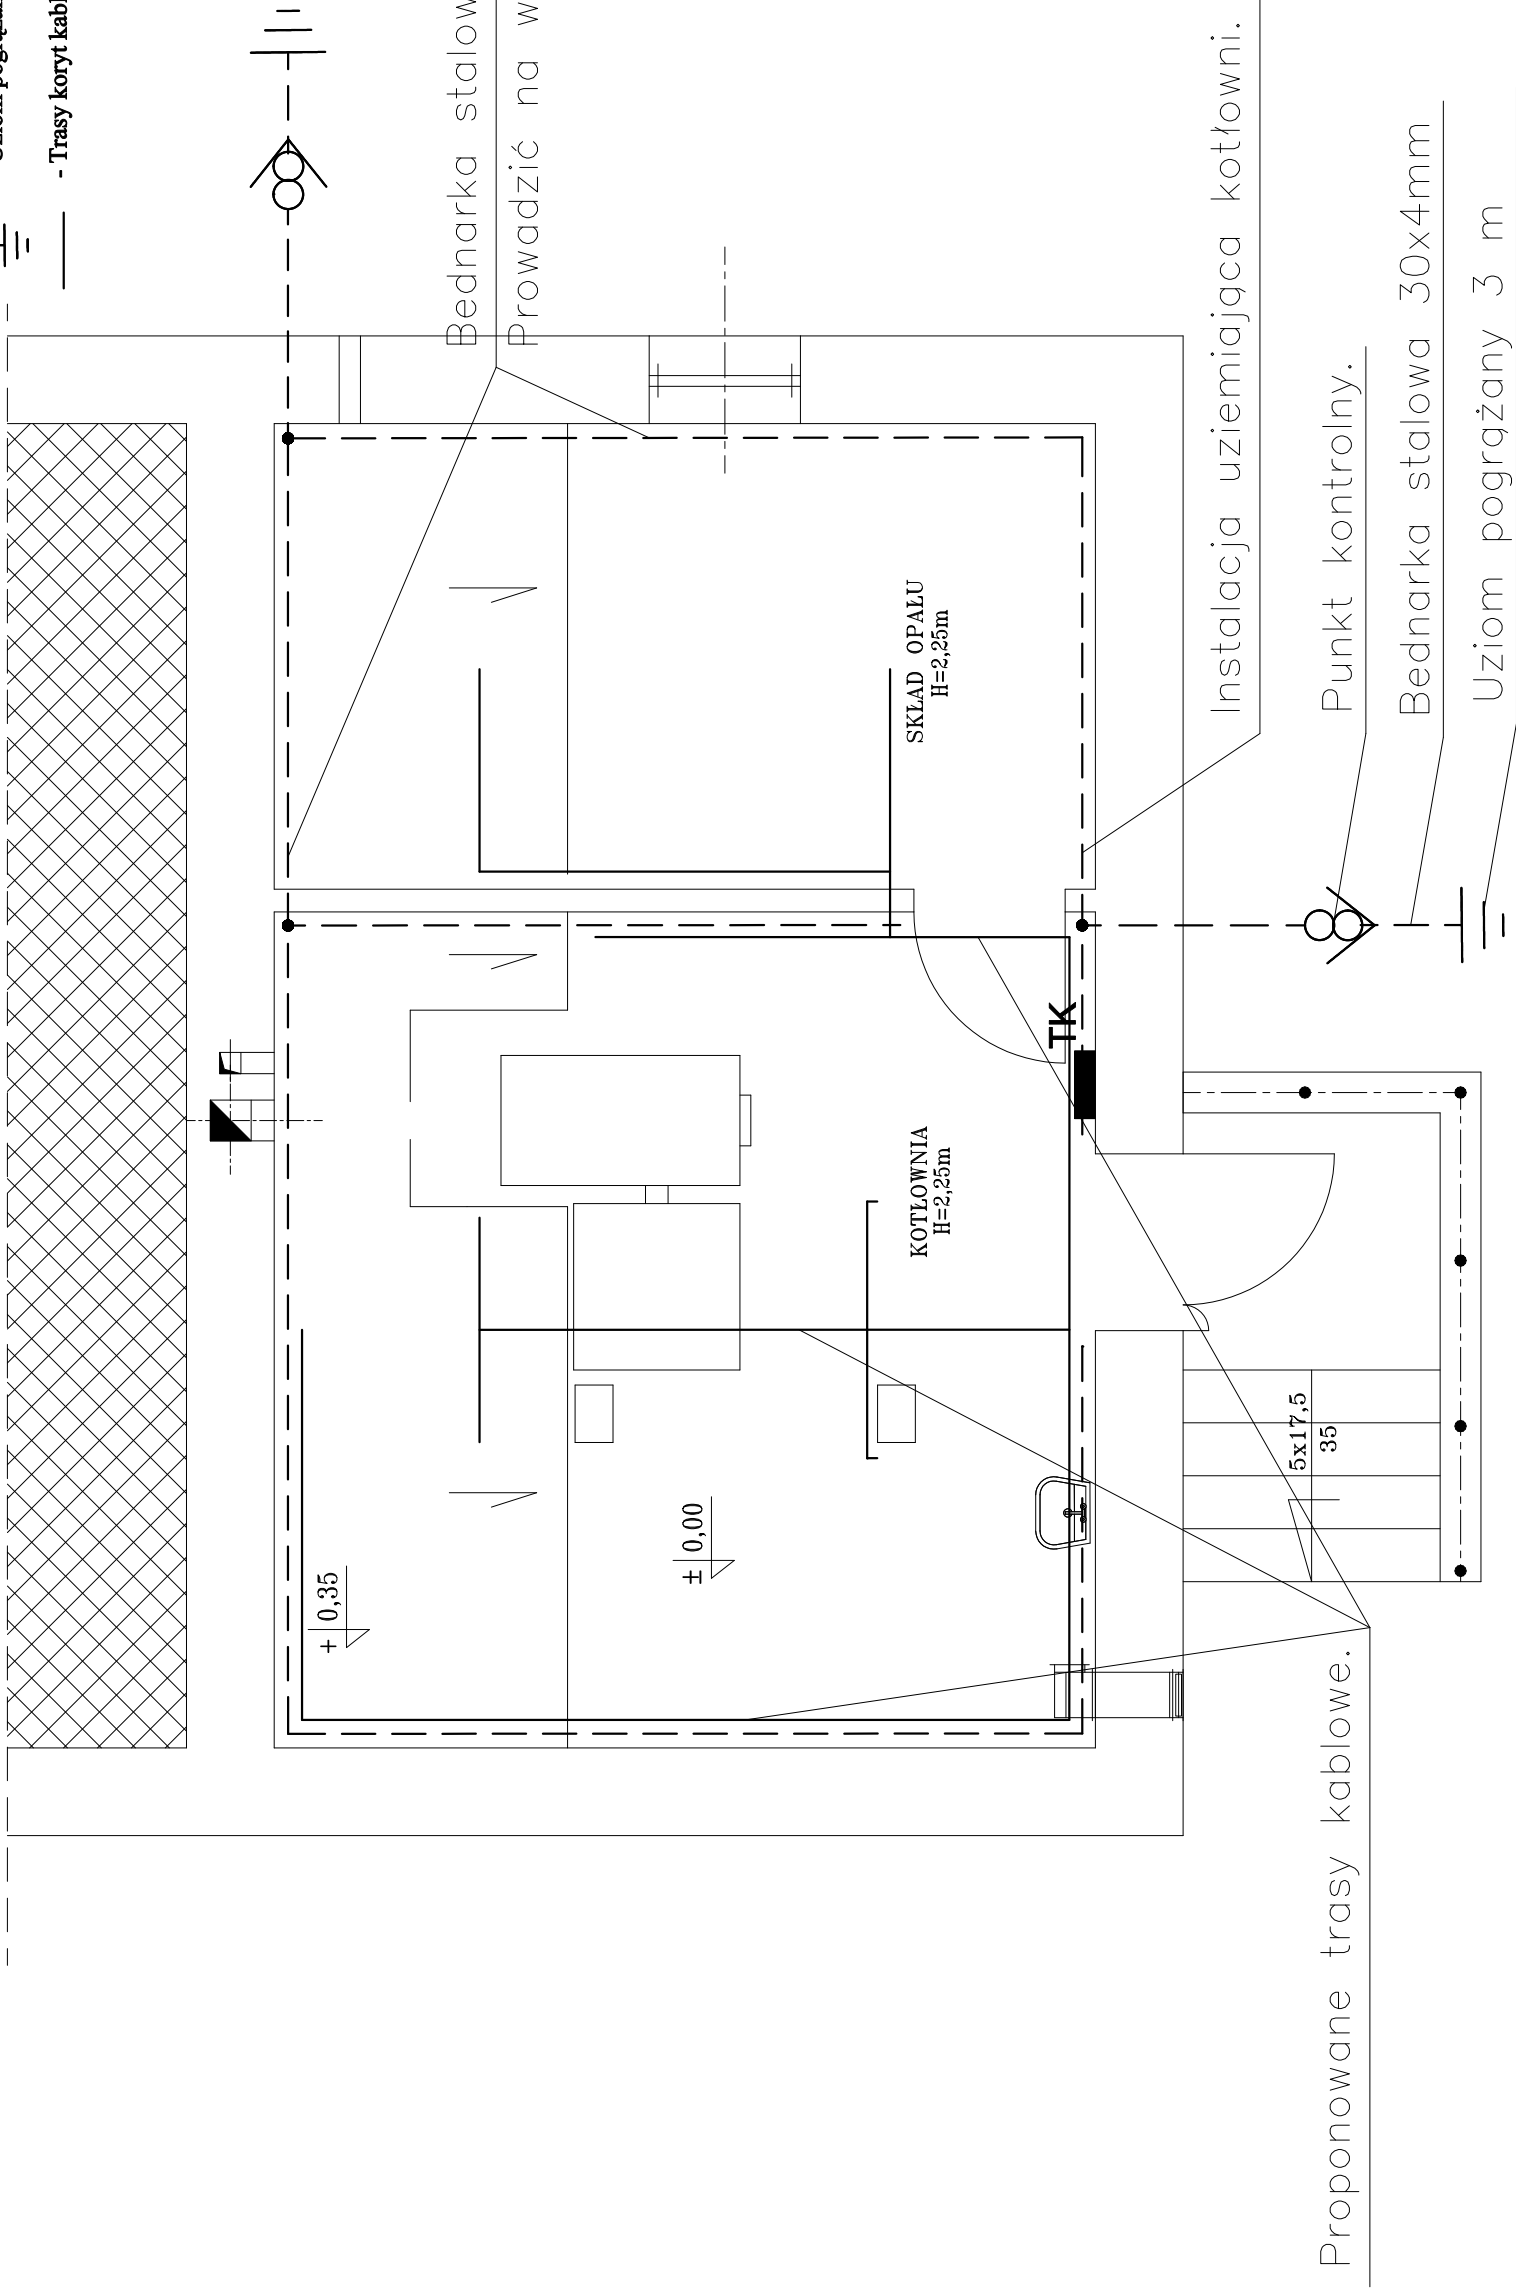

UWAGA:

- Wszystkie przewody prowadzić w korytach kablowych/rurach osłonowych.
- Przewody wprowadzone do urządzeń prowadzić w rurach ochronnych giętkich
- Połączenia wyrównawcze wykonać Ly 6 mm i obejmami uziomowymi

OBIEKT: Remont kotłowni w budynku szkoły w Kobyli przy ul. Głównej 69 Kotłownia węglowa	
INWESTOR: Urząd Gminy Kornowac 47-285 Kornowac ul. Radborska 48	
IMIĘ I NAZWISKO: OPRACOWAŁ: inż. Daniel Lasak	NR UPR.: PODPIS:
PROJEKTANT: mgr inż. Artur Bozigórski	26/02
TYTUŁ RYSUNKU: Inst. uziomu i tras kablowych	
BRANŻA: ELEKTRYCZNA	
NR RYS.: E-3	INDEKS ZMIAN: -
DATA: 07.2007r.	SKALA: 1-50
NR PROJEKTU: 42/06	FAZA: P.B-W.