



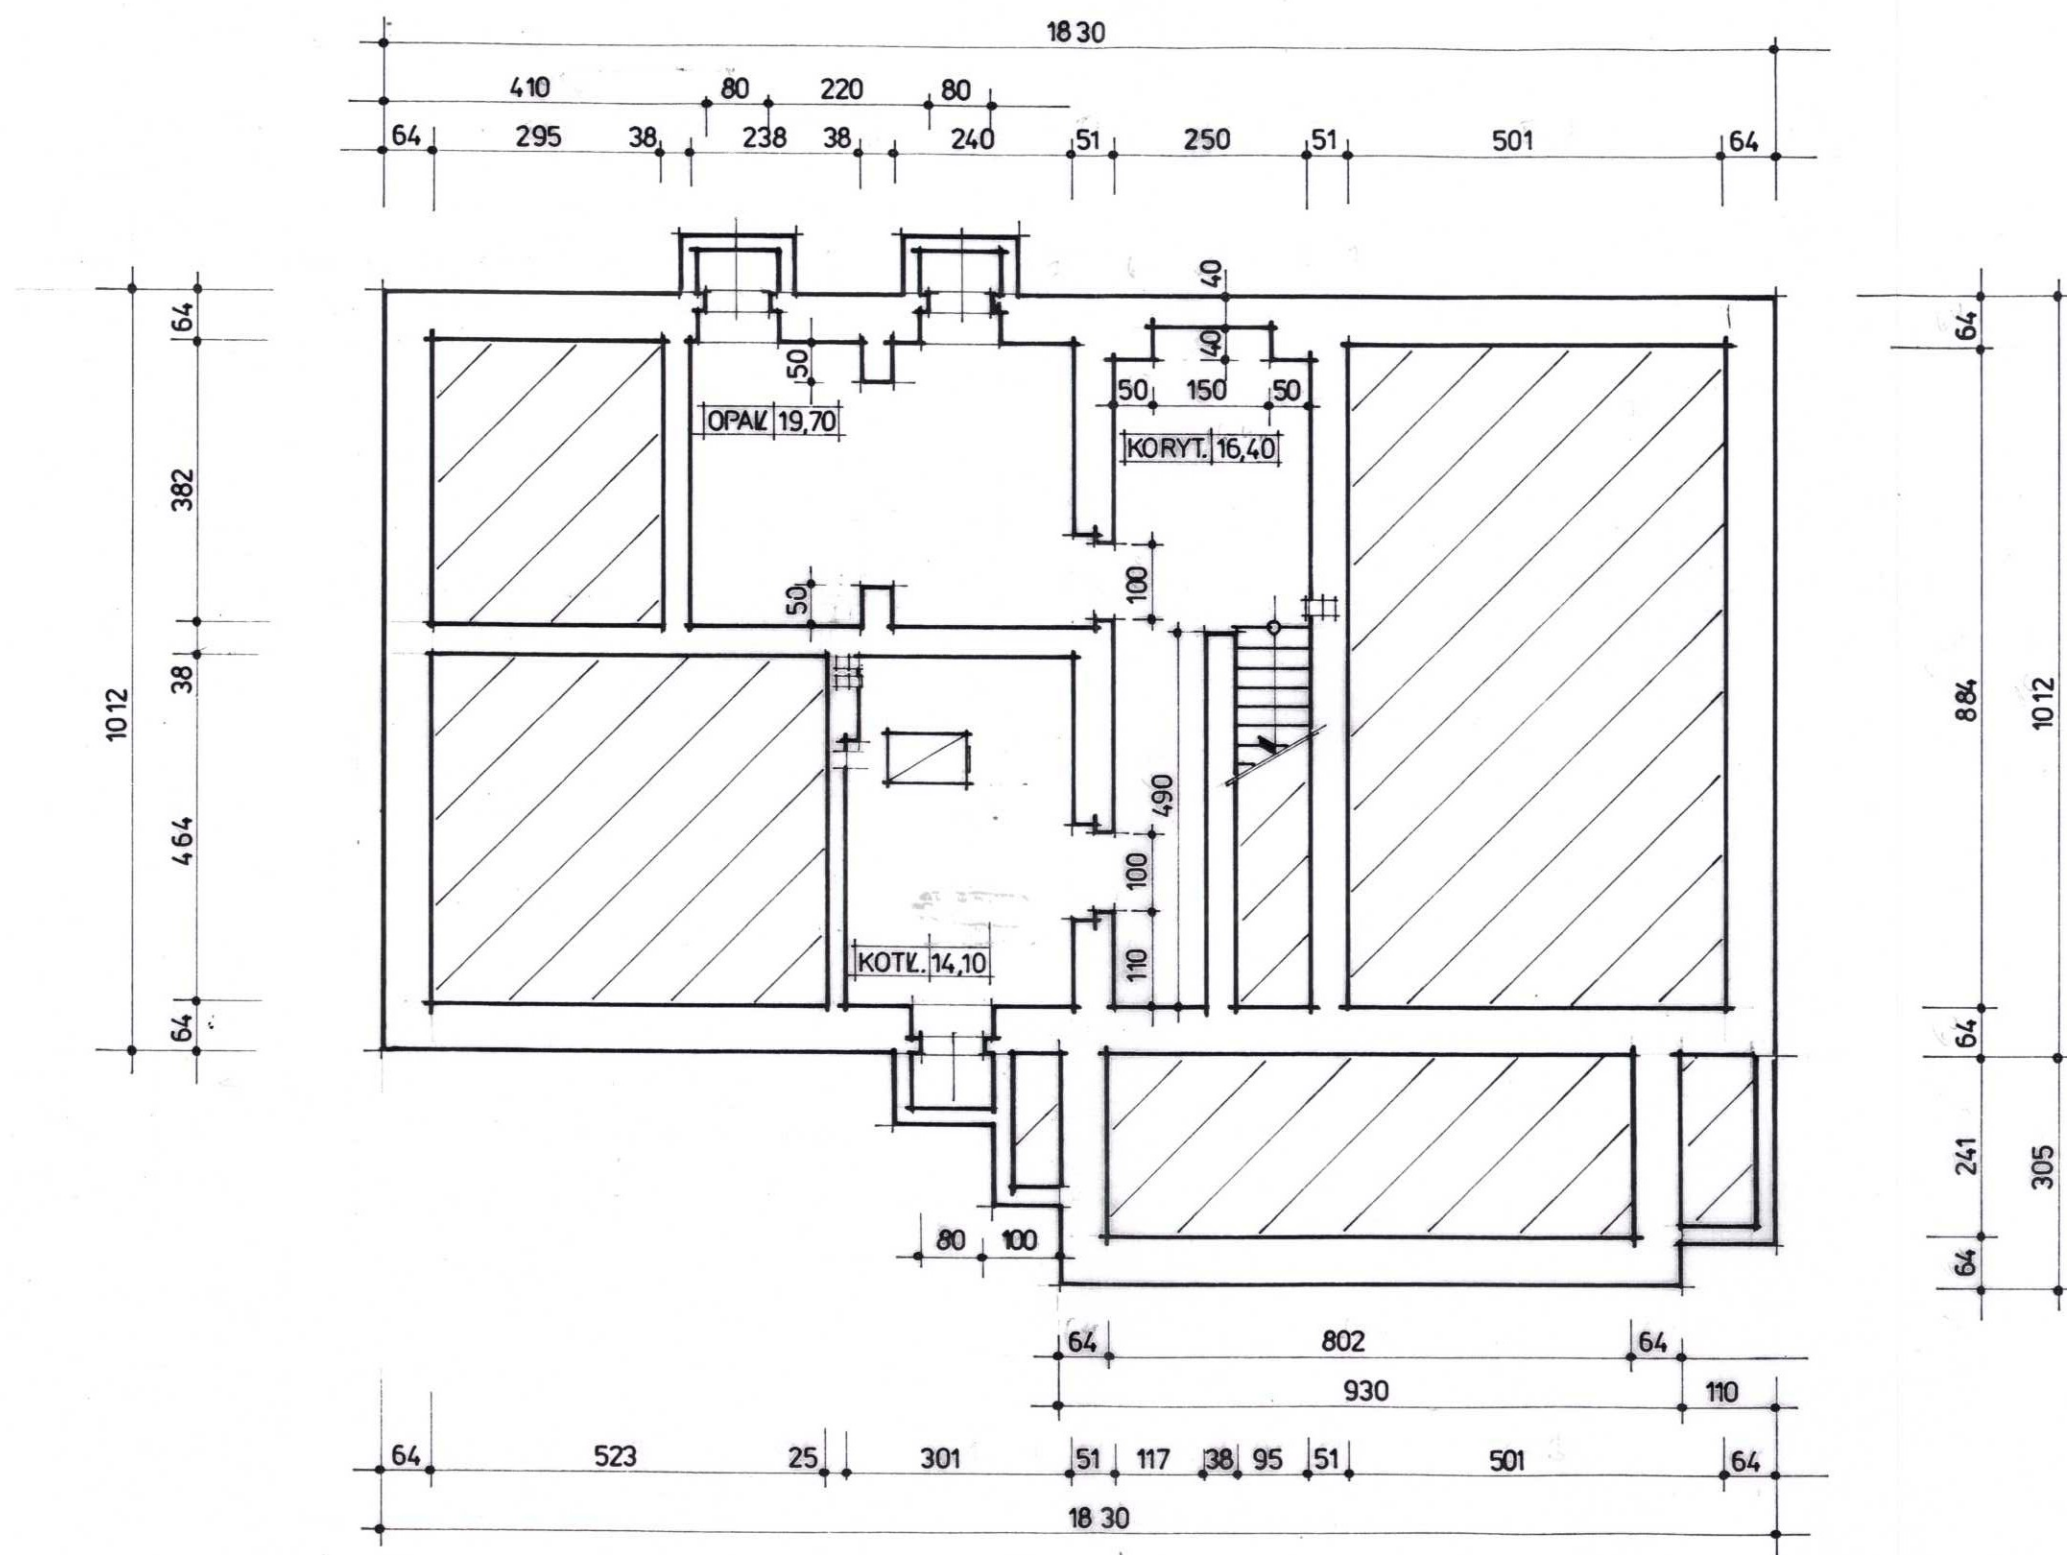

TECHNIK BUDOWLANY
EUGENIUSZ FULEK
upr. bud. nr 108/75/Kt
specj. architekt. i konstr. inżyn.
do sporządz. proj. i kier. rob.
44-351 Wodzisław Śl. - Merusze
ul. Wiejska 27D tel. 455-56-65

[Signature]


OBIEKT: BUDYNEK PRZEDSZKOLA				RYS. NR
ADRES: Łańce ul. Szkolna 23				16
TREŚĆ RYSUNKU: INWENTARYZACJA PIWNICE				SKALA
				1:100
BRANŻA	ARCHITEKTURA	PROJEKTANT	E. FULEK - upr. bud. nr 108/75/Kt	STR.
PRACOWNIA PROJEKTOWA				DOM

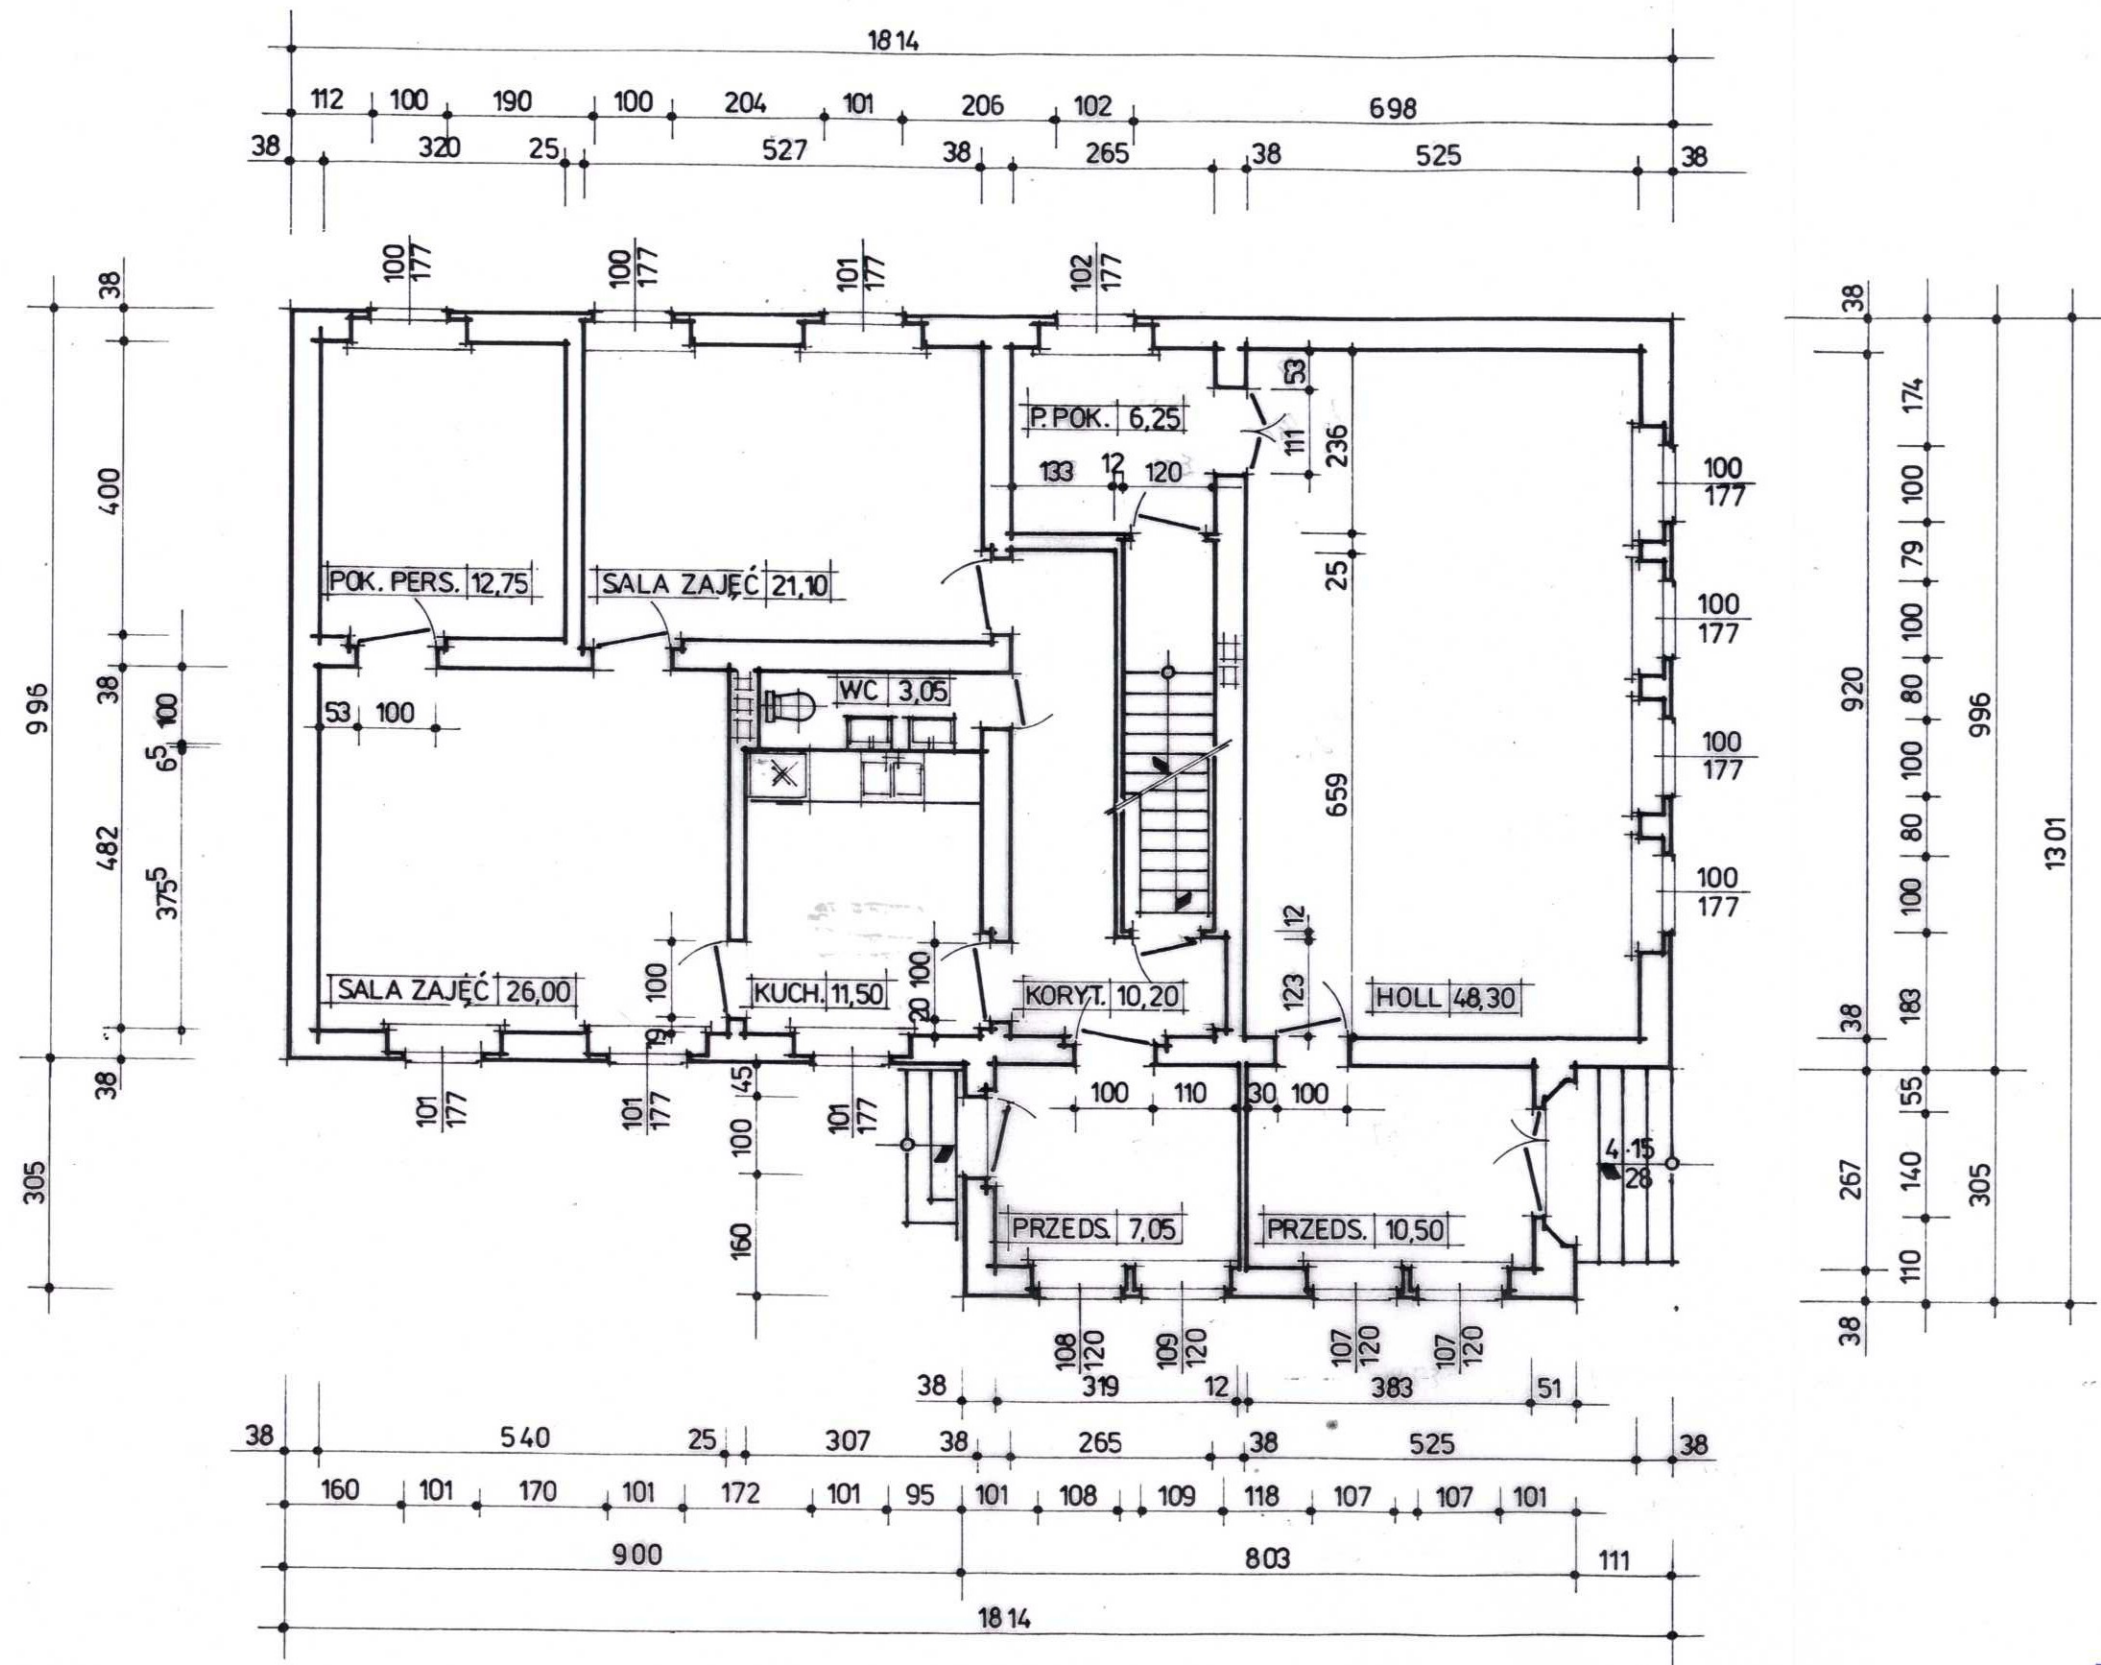

TECHNIK BUDOWLANY
EUGENIUSZ FULEK
upr. bud. nr 108/75/Kt
specj. architekt. i konstr. inżyn.
do sporządz. proj. i kier. rob.
44-351 Wodzisław Śl.-Morusze
ul. Wiejska 27D tel. 455-55-65

[Signature]

OBIEKT:		BUDYNEK PRZEDSZKOLA		RYS. NR
ADRES:		Łańce ul. Szkolna 23		17
TREŚĆ RYSUNKU:		INWENTARYZACJA		SKALA
		PARTER		1:100
BRANŻA	ARCHITEKTURA	PROJEKTANT	E. FULEK - upr. bud. nr 108/75/Kt	STR.
PRACOWNIA PROJEKTOWA				DOM

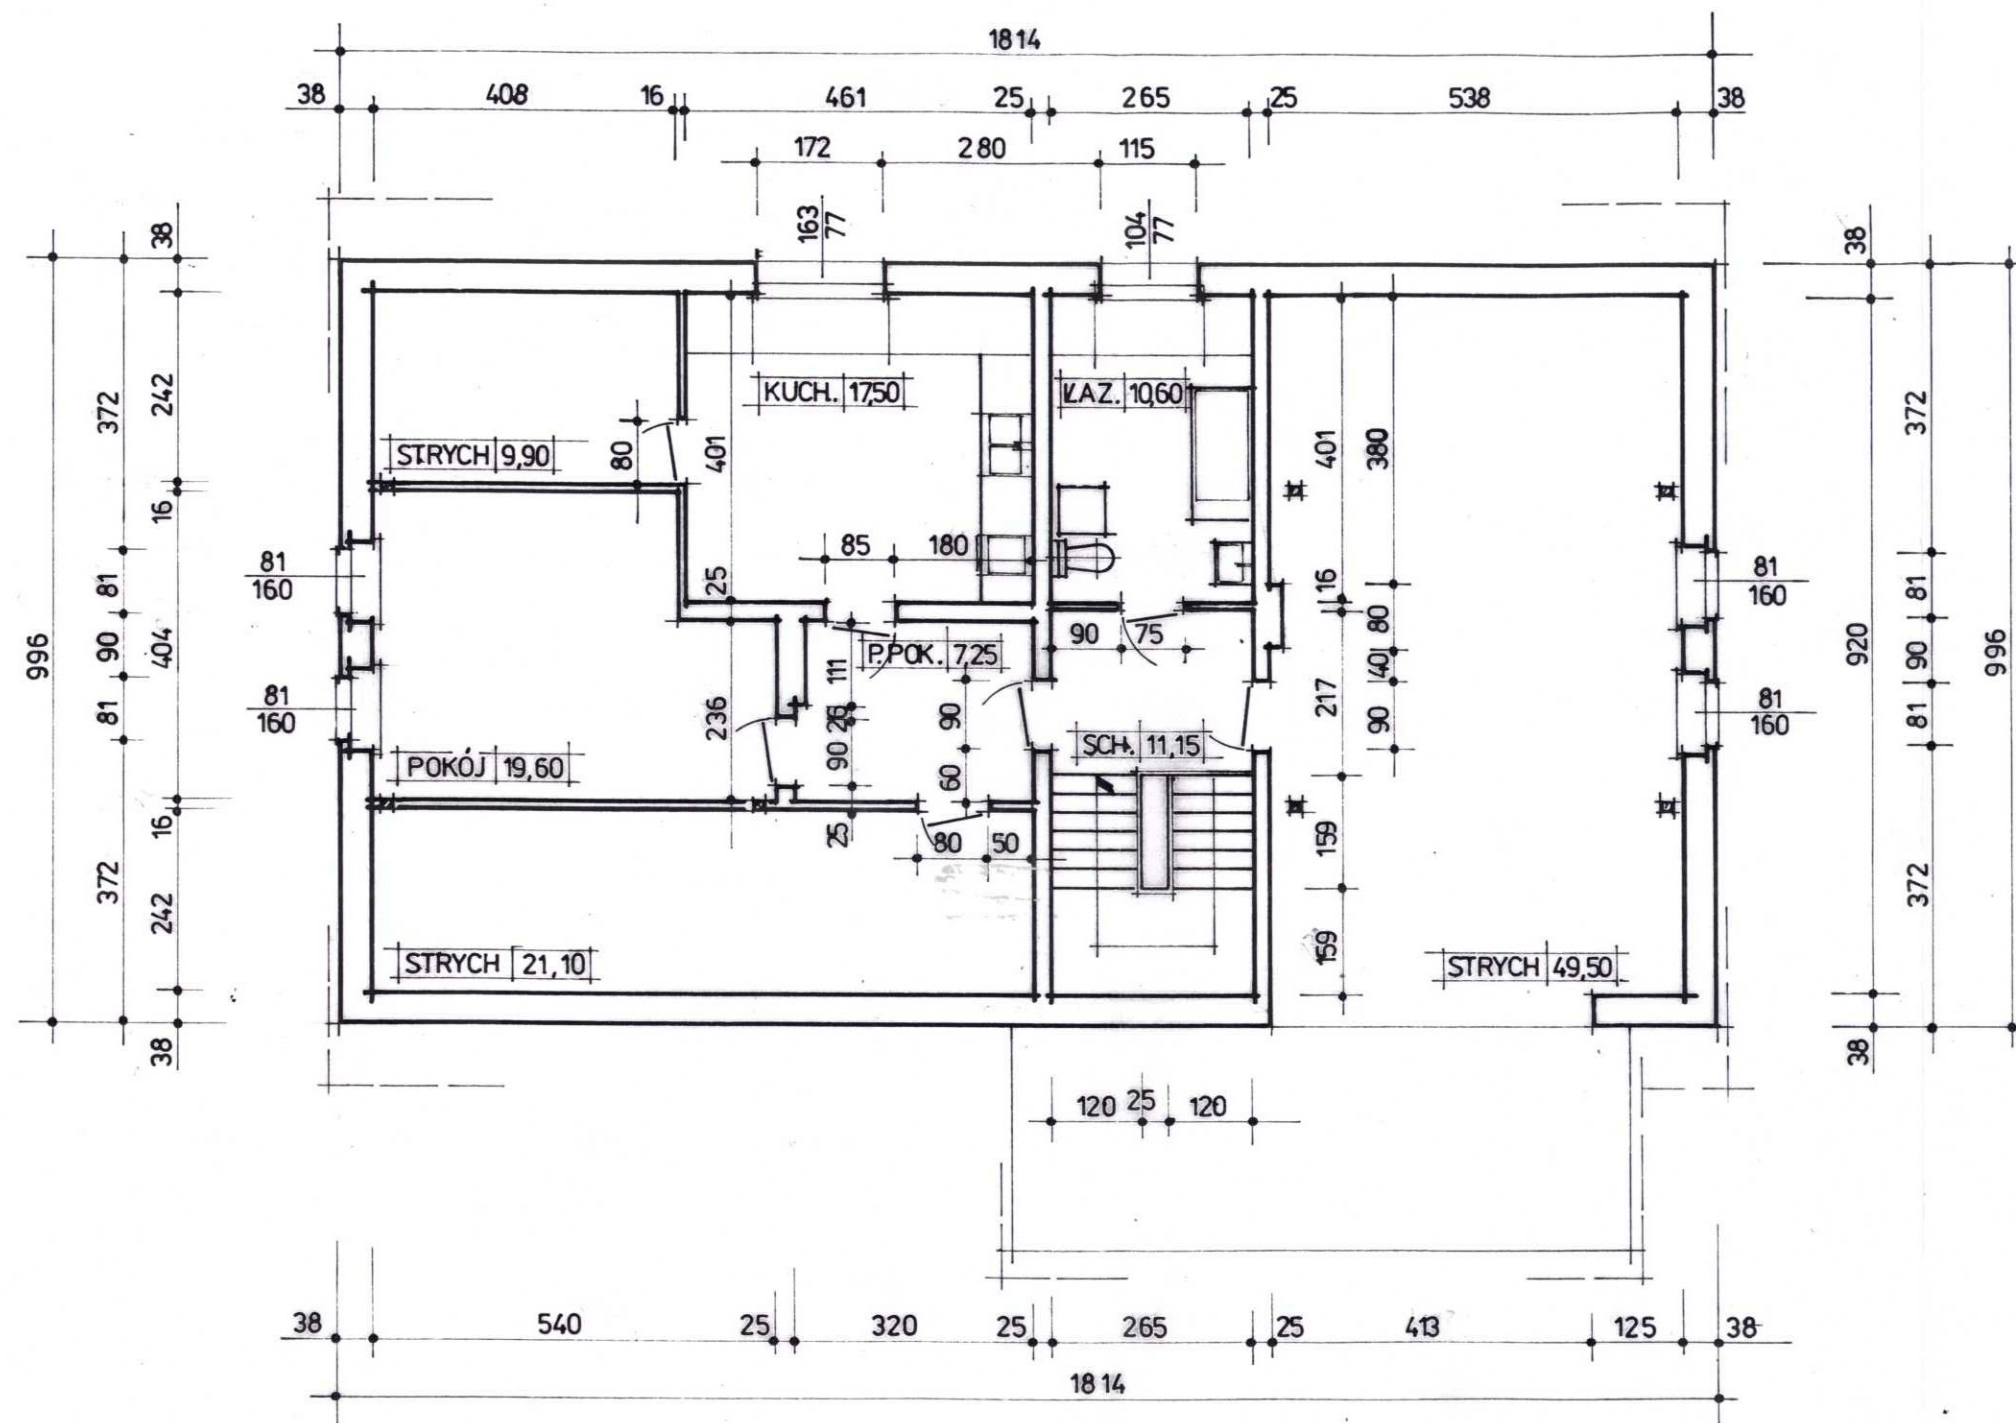

TECHNIK BUDOWLANY
EUGENIUSZ FULEK
upr. bud. nr 108/75/Kt
specj. architekt. i konstr. inżyn.
do sporządz. proj. i kier. rob.
44-351 Wodzisław Sl.-Morusze
ul. Wiejska 27D tel. 455-56-65

[Signature]

OBIEKT: BUDYNEK PRZEDSZKOLA		RYS. NR
ADRES: tańce ul. Szkolna 23		13
TREŚĆ RYSUNKU: INWENTARYZACJA		SKALA
PODDASZE		1:100
BRANŻA	ARCHITEKTURA	PROJEKTANT
		E. FULEK - upr. bud. nr 108/75/Kt
PRACOWNIA PROJEKTOWA		STR.
		DOM