


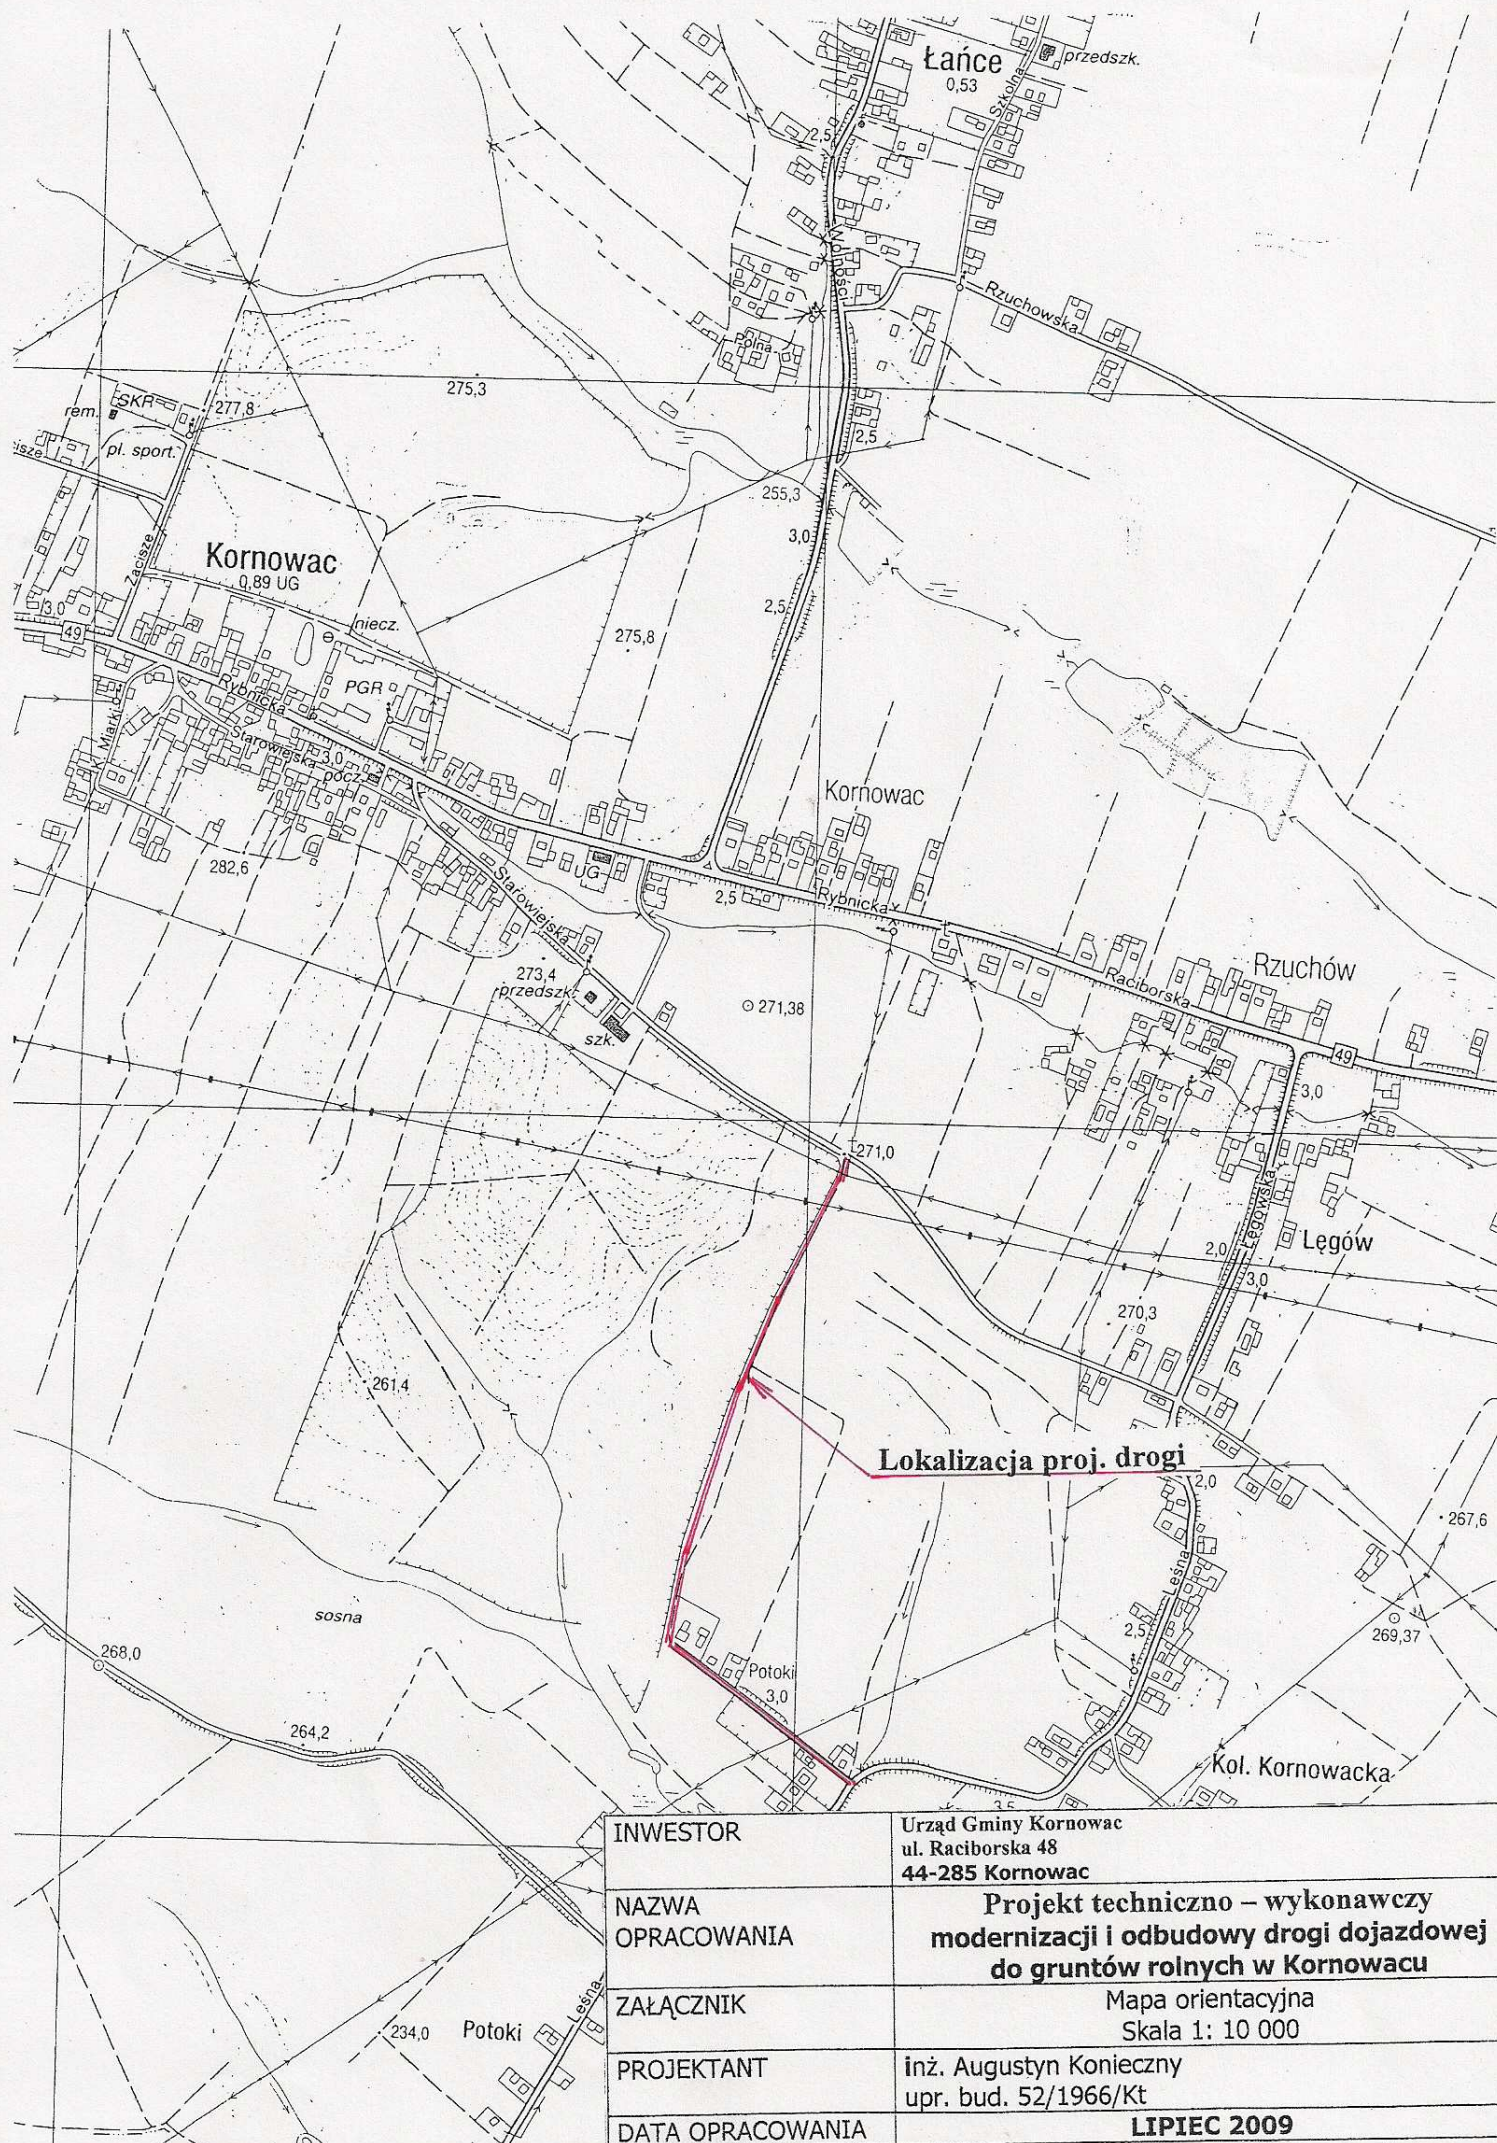

INWESTOR	Urząd Gminy Kornowac ul. Raciborska 48 44-285 Kornowac
NAZWA OPRACOWANIA	Projekt techniczno – wykonawczy modernizacji i odbudowy drogi dojazdowej do gruntów rolnych w Kornowacu
ZAŁĄCZNIK	Mapa orientacyjna Skala 1: 10 000
PROJEKTANT	inż. Augustyn Konieczny upr. bud. 52/1966/Kt
DATA OPRACOWANIA	LIPIEC 2009