

PROJEKT

BUDOWY WIELOFUNKCYJNEGO BOISKA SPORTOWEGO OGÓLNIE DOSTĘPNEGO PRZY SZKOLE PODSTAWOWEJ W RZUCHOWIE

INWESTOR: GMINA KORNOWAC

BIURO PROJEKTÓW: PPU „HERKULES” SPÓŁKA Z O.O. W CZERNICY

Wykaz składników projektu:

1. Część opisowa


- 1.1 Strona tytułowa wraz z wykazem składników.
- 1.2 Opis techniczny

2. Część graficzna

- | | |
|--|------------|
| 2.1 Plan zagospodarowania w skali 1:500 | rys. nr 1A |
| 2.2 Rzut projektowanego boiska w skali 1:250 | rys. nr 2 |
| 2.3 Przekrój poprzeczny trybuny w skali 1:20 | rys. nr 3 |

Czernica, kwiecień 2007 rok

Opracował:

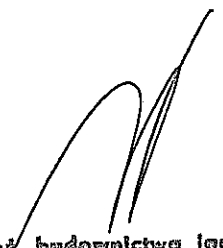
mgr inż. budownictwa iądowego
JAN CYGAN
44-262 CZERNICA, ul. Wolności 14
Uprawniony z paragrafu 6 ust. 1 pkt 1

Opis techniczny

do projektu wydzielonego boiska o nawierzchni syntetycznej o wymiarach 22,0 x 44,0 m

Projekt opracowany został do programu „Budowa boisk sportowych ogólnie dostępnych dla dzieci i młodzieży”.

Boisko spełnia warunki programu.

Stan istniejący

Teren pod budowę boiska znajduje się częściowo na placu szkolnym (boisko trawiaste) częściowo poszerzone zostanie o teren będący własnością gminy. Jest to teren pochyły, wobec czego będą wykonywane wykopy jak i nasypy. Przez projektowany teren boiska przebiega napowietrzna linia elektryczna niskiego napięcia.

Przed przystąpieniem do robót związanych z boiskiem należy przełożyć linię n/n.

Plac szkolny jest ogrodzony.

Przez teren szkoły przebiega kanalizacja deszczowa, która zostanie wykorzystana do odwodnienia projektowanego boiska (drenaż i wody powierzchniowe).


Opis wykonania robót

1. Przełożenie linii n/n.
2. Rozebranie ogrodzenia na granicy przyłączenia terenu gminy do działki szkolnej.
3. Wykonanie robót ziemnych.
Uwaga. Nasypy wykonać z gruntu piaszczystego i ubijać je warstwami grubości 20 cm na mokro.
4. Wykonać ścianę oporową przy budynku gospodarczym z bloczków betonowych wysokości 1m na długości 18 m.
5. Wykonać drenaż pod projektowaną płytą boiska.
6. Wykonać podłoże boiska.
7. Wykonać trybuny zgodnie z projektem.
8. Założyć oświetlenie boiska.
9. Ułożyć warstwę nawierzchniową boiska.
10. Wykonać ogrodzenie boiska wysokości 4 m.
11. Obsiać trawą wydzieloną działkę boiska i skarpy na terenie placu szkolnego.

Korzystanie z boiska.

Boisko utrzymywane będzie przez Szkołę Podstawową w Rzuchowie.

Korzystać z niego będą dzieci szkolne w ramach programu. Boisko udostępnione będzie bezpłatnie dzieciom i młodzieży.

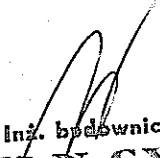
mgr inż. budownictwa lądowego
JAN CYGAN
44-282 CZERNICA, ul. Wolności 14
Uprawniony z paragrafu 6 ust. 1 pkt 1

Inne dane dotyczące infrastruktury

1. Ogrodzenie projektowanego boiska

Wysokość ogrodzenia 4,0m wykonane z siatki ogrodzeniowej na słupach stalowych. Wrota stalowe o wymiarach 3,0 X 2,0 m, a furtka o wymiarach 1,0 X 2,0 m.

2. Odprowadzenie wód opadowych

Drenaż podłączony zostanie do istniejących studzienek kanalizacji deszczowej.


3. Oświetlenie

Przed przystąpieniem do robót przy boisku należy przełożyć sieć elektryczną. Teren boisk oświetlony zostanie czterema lampami: 3 na słupach oświetleniowych, a jedna na ścianie budynku szkolnego. Z tablicy rozdzielczej osadzonej na ścianie sali gimnastycznej poprowadzone zostaną kable YAKY 4X 16 mm² do punktów oświetleniowych.

mgr inż. budownictwa lądowego
JAN CYGAN
44-282 CZERNICA, ul. Wolność 14
Uprawniony z paragrafu 6 ust. 1 pkt 1

Woj. śląskie
Gmina Łomawa
Obręb Rybnik
K.m. 1

Zgodnie z art. 18, ustawy z dnia 17 maja 1989 r. Prawo geodezyjne i kartograficzne (Dz. U. nr 240, poz. 2027 z 2005 r.) rozpowszechnianie, rozprowadzanie oraz reprodukowanie w celu rozpowszechniania rozprowadzania niniejszej mapy wymaga zezwolenia Starosty.

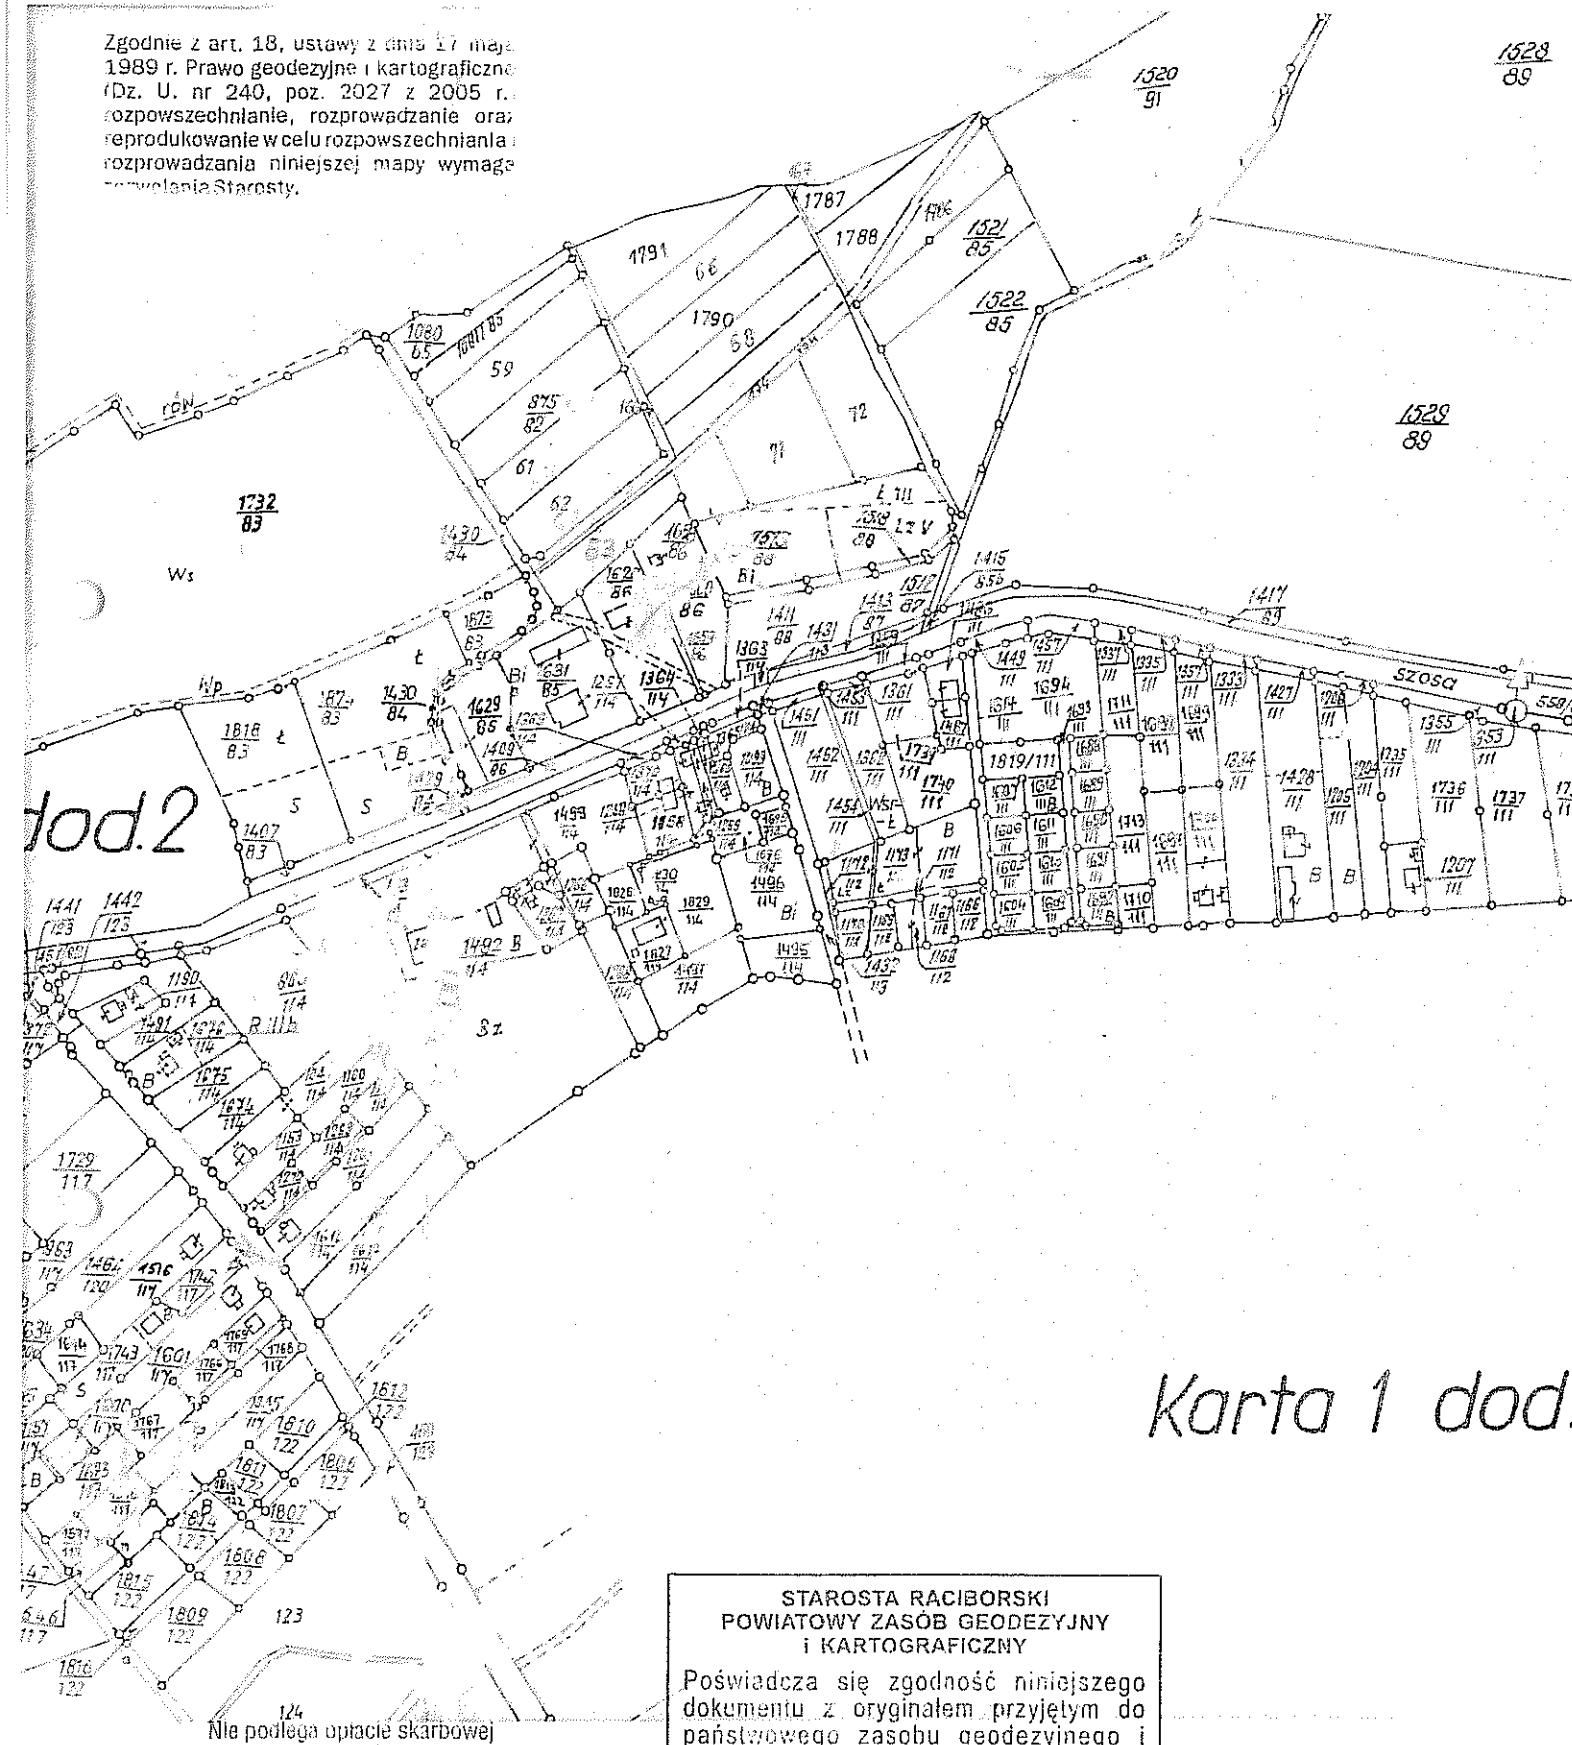

Karta 1 dod.

STAROSTA RACIBORSKI
POWIATOWY ZASÓB GEODEZYJNY
i KARTOGRAFICZNY

Poświadcza się zgodność niniejszego dokumentu z oryginałem przyjętym do państwowego zasobu geodezyjnego i kartograficznego.

370/1010
(nazwa organu przechowującego oryginał)

2010 -09- 29

Racibórz, dnia

Z up. STAROSTY
Tadeusz Legala
PODINSPEKTOR
w WYDZIALE GEODEZJI


na podstawie art.
ustawy z dnia 16.11.2006 r. o opłacie skarbowej
(Dz.U. Nr 225, poz. 1335);

2010-09-29 REFERENT
(data, imię i nazwisko, podpis, stanowisko służbowe pracownika)
Przemysław Malinowski

MAPA EWIDENCYJNA
Skala 1 : 5000

Woj. śląskie
Gmina Łomża
Obręb 1
K.m. 1

Zgodnie z art. 18, ustawy z dnia 17 maja 1989 r. Prawo geodezyjne i kartograficzne (Dz. U. nr 240, poz. 2027 z 2005 r., z późn. zmianami), rozprowadzanie oraz reprodukowanie w celu rozpowszechniania: rozprowadzania niniejszej mapy wymaga zezwolenia Starosty

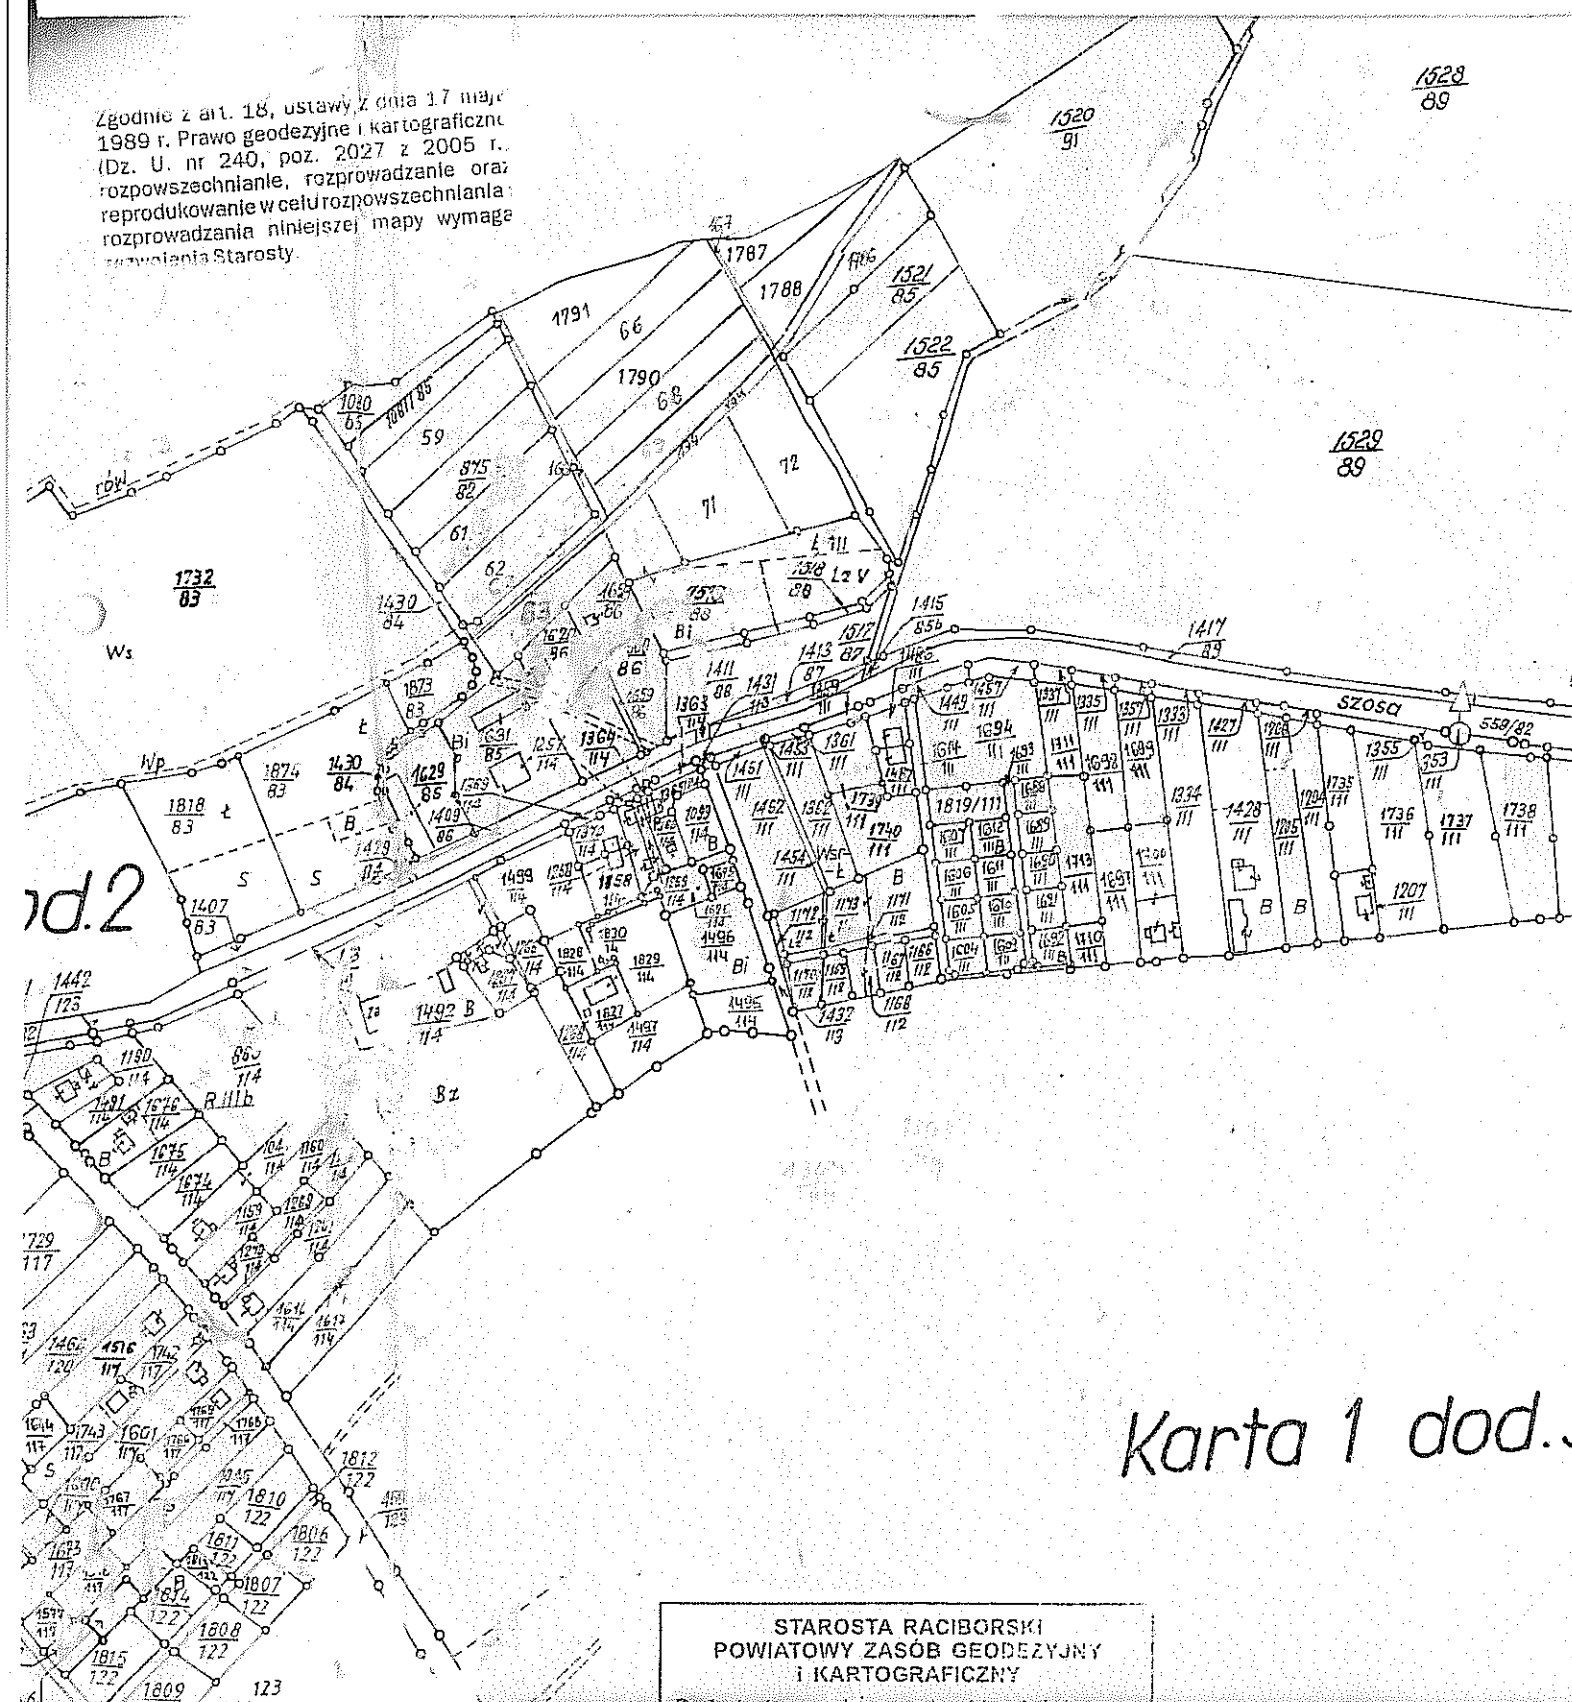

Karta 1 dod..

STAROSTA RACIBORSKI
POWIATOWY ZASÓB GEODEZYJNY
I KARTOGRAFICZNY

Poswiadcza się zgodność niniejszego dokumentu z oryginałem przyjętym do państwowego zasobu geodezyjnego i kartograficznego.

3228/D/O

(nazwa organu przechowującego oryginał)

Racibórz, dnia 2010 -10- 0 5

z up. STAROSTY

Tadeusz Rogala
PODINSPEKTOR
w WYDZIALE GEODEZJI

na podstawie art.
ustawy z dnia 16.11.2006 r. o opłacie skarbowej
(Dz.U. Nr 225, poz. 1635)

2010-10-05 REFERENT
(data, imię i nazwisko, podpis, stanowisko/służbowa pracownika)
Przemysław Malinowski

STAROSTA RACIBORSKI
Plac Okrzei 4
47-400 RACIBÓRZ

Numer sprawy : 3170/2010




Mapa zasadnicza
skala 1:1000

Arkusz mapy zasadniczej
6.125.24.06.4/07.3

Wydano do celów

Województwo : śląskie
Powiat : raciborski
Gmina : Kornowac
Obręb : Rzuchów

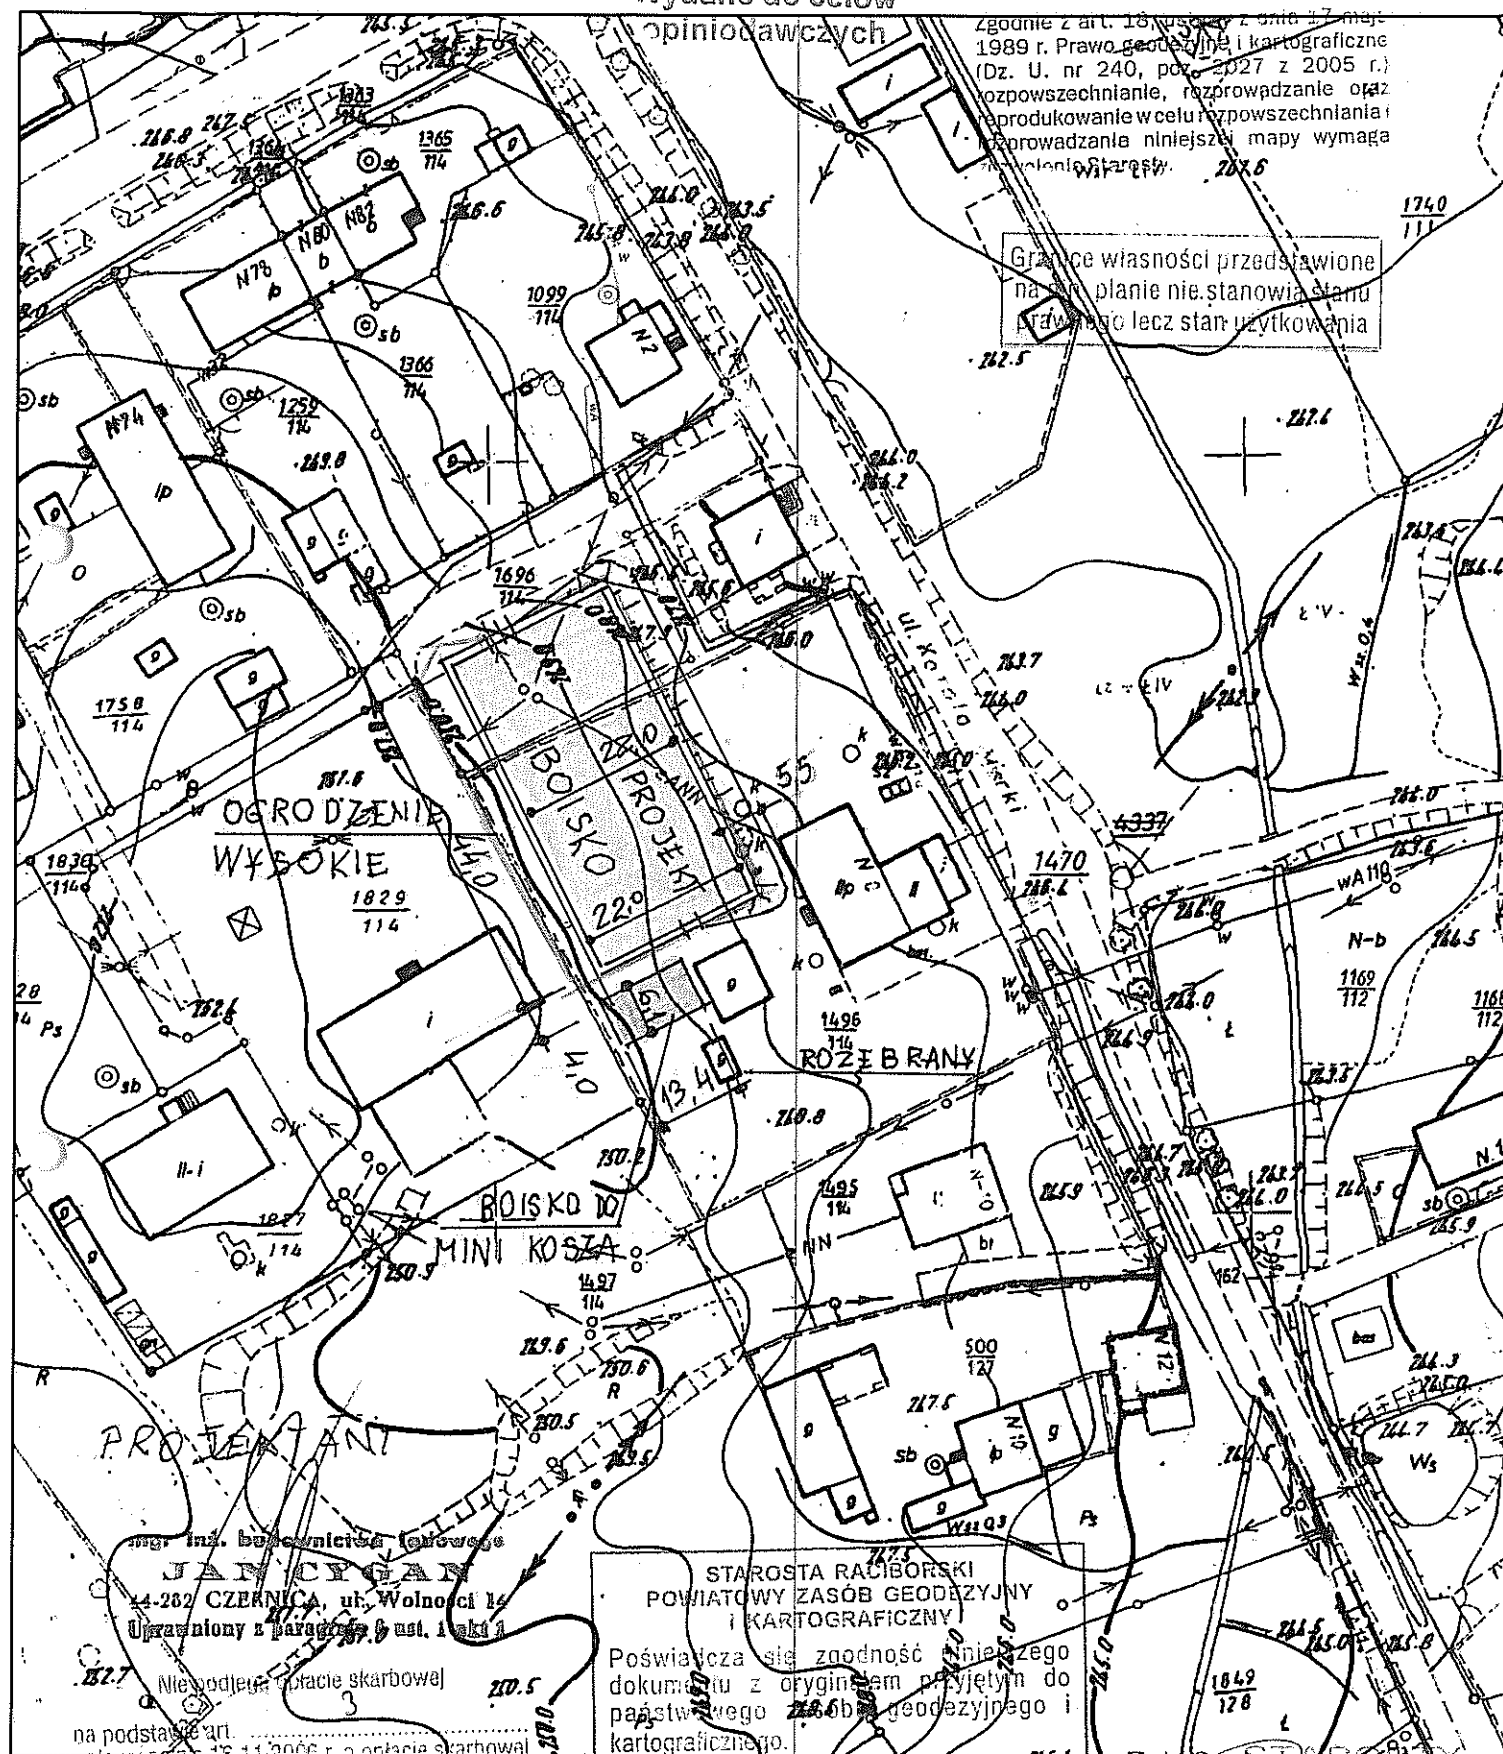

2010-09-29

REFERENT

(data, imię i nazwisko, podpis, stanowisko służbowe pracownika)
Przemysław Malinowski

Racibórz, dnia 2010-09-29

STAROSTA RACIBORSKI
Plac Okrzei 4
47-400 RACIBÓRZ

Numer sprawy : 3228/2010



Mapa zasadnicza
skala 1:1000


Arkusz mapy zasadniczej

6.125.24.02.4/07.3

Wydano do celów

opiniotawczych

Województwo : śląskie
Powiat : raciborski
Gmina : Kornowac
Obręb : Rzuchów

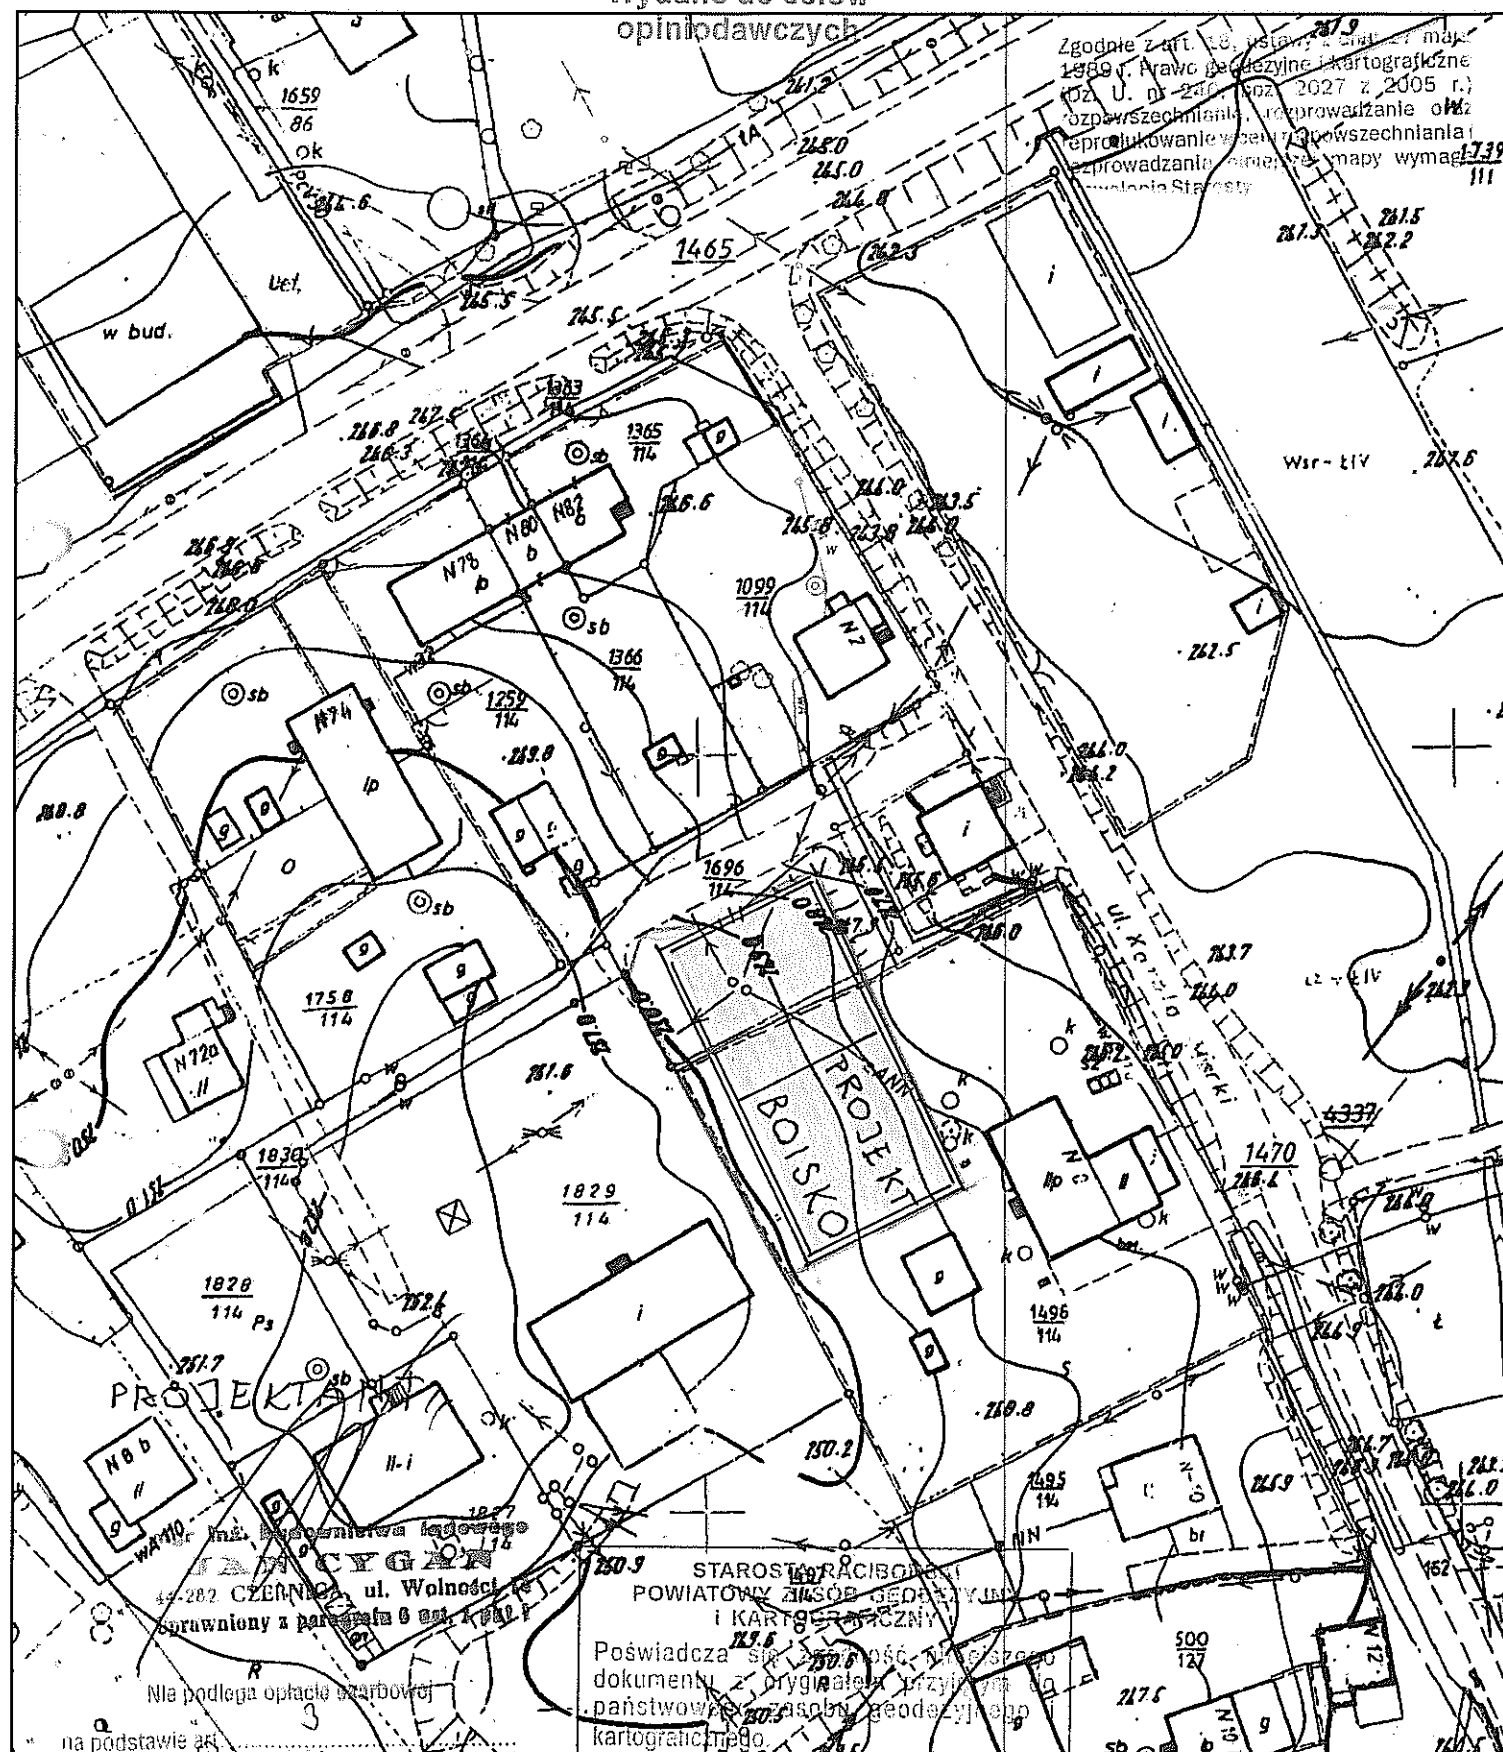

Zgodnie z art. 18, ust. 1, pkt 1, ustawy z dnia 15.12.1999 r. Prawo geodezyjne i kartograficzne (Dz. U. nr 240, poz. 2027 z 2005 r.)
rozporządzenia, rozporządzenie o wzorach i sposobach
reprodukowania i rozpowszechniania map i mapy wymagają
rozporządzenia, rozporządzenie o wzorach i sposobach
reprodukowania i rozpowszechniania map i mapy wymagają

2010 -10- 05 REFERENT

(data, imię i nazwisko, podpis, stanowisko służbowe pracownika)

Przemysław Malinowski

STAROSTA RACIBORSKI
POWIATOWY ZUSÓB GEODEZYJNY
I KARTOGRAFICZNY
Poświadcza się oświadczenie
dokumentu z oryginału przyjętego do
państwowego zasobu geodezyjnego
kartograficznego

3228/1010


(nazwa organu przechowującego oryginał)

2010 -10- 05


Racibórz, dnia

Z up. STAROSTY

Tadeusz Rogala
PODINSPEKTOR

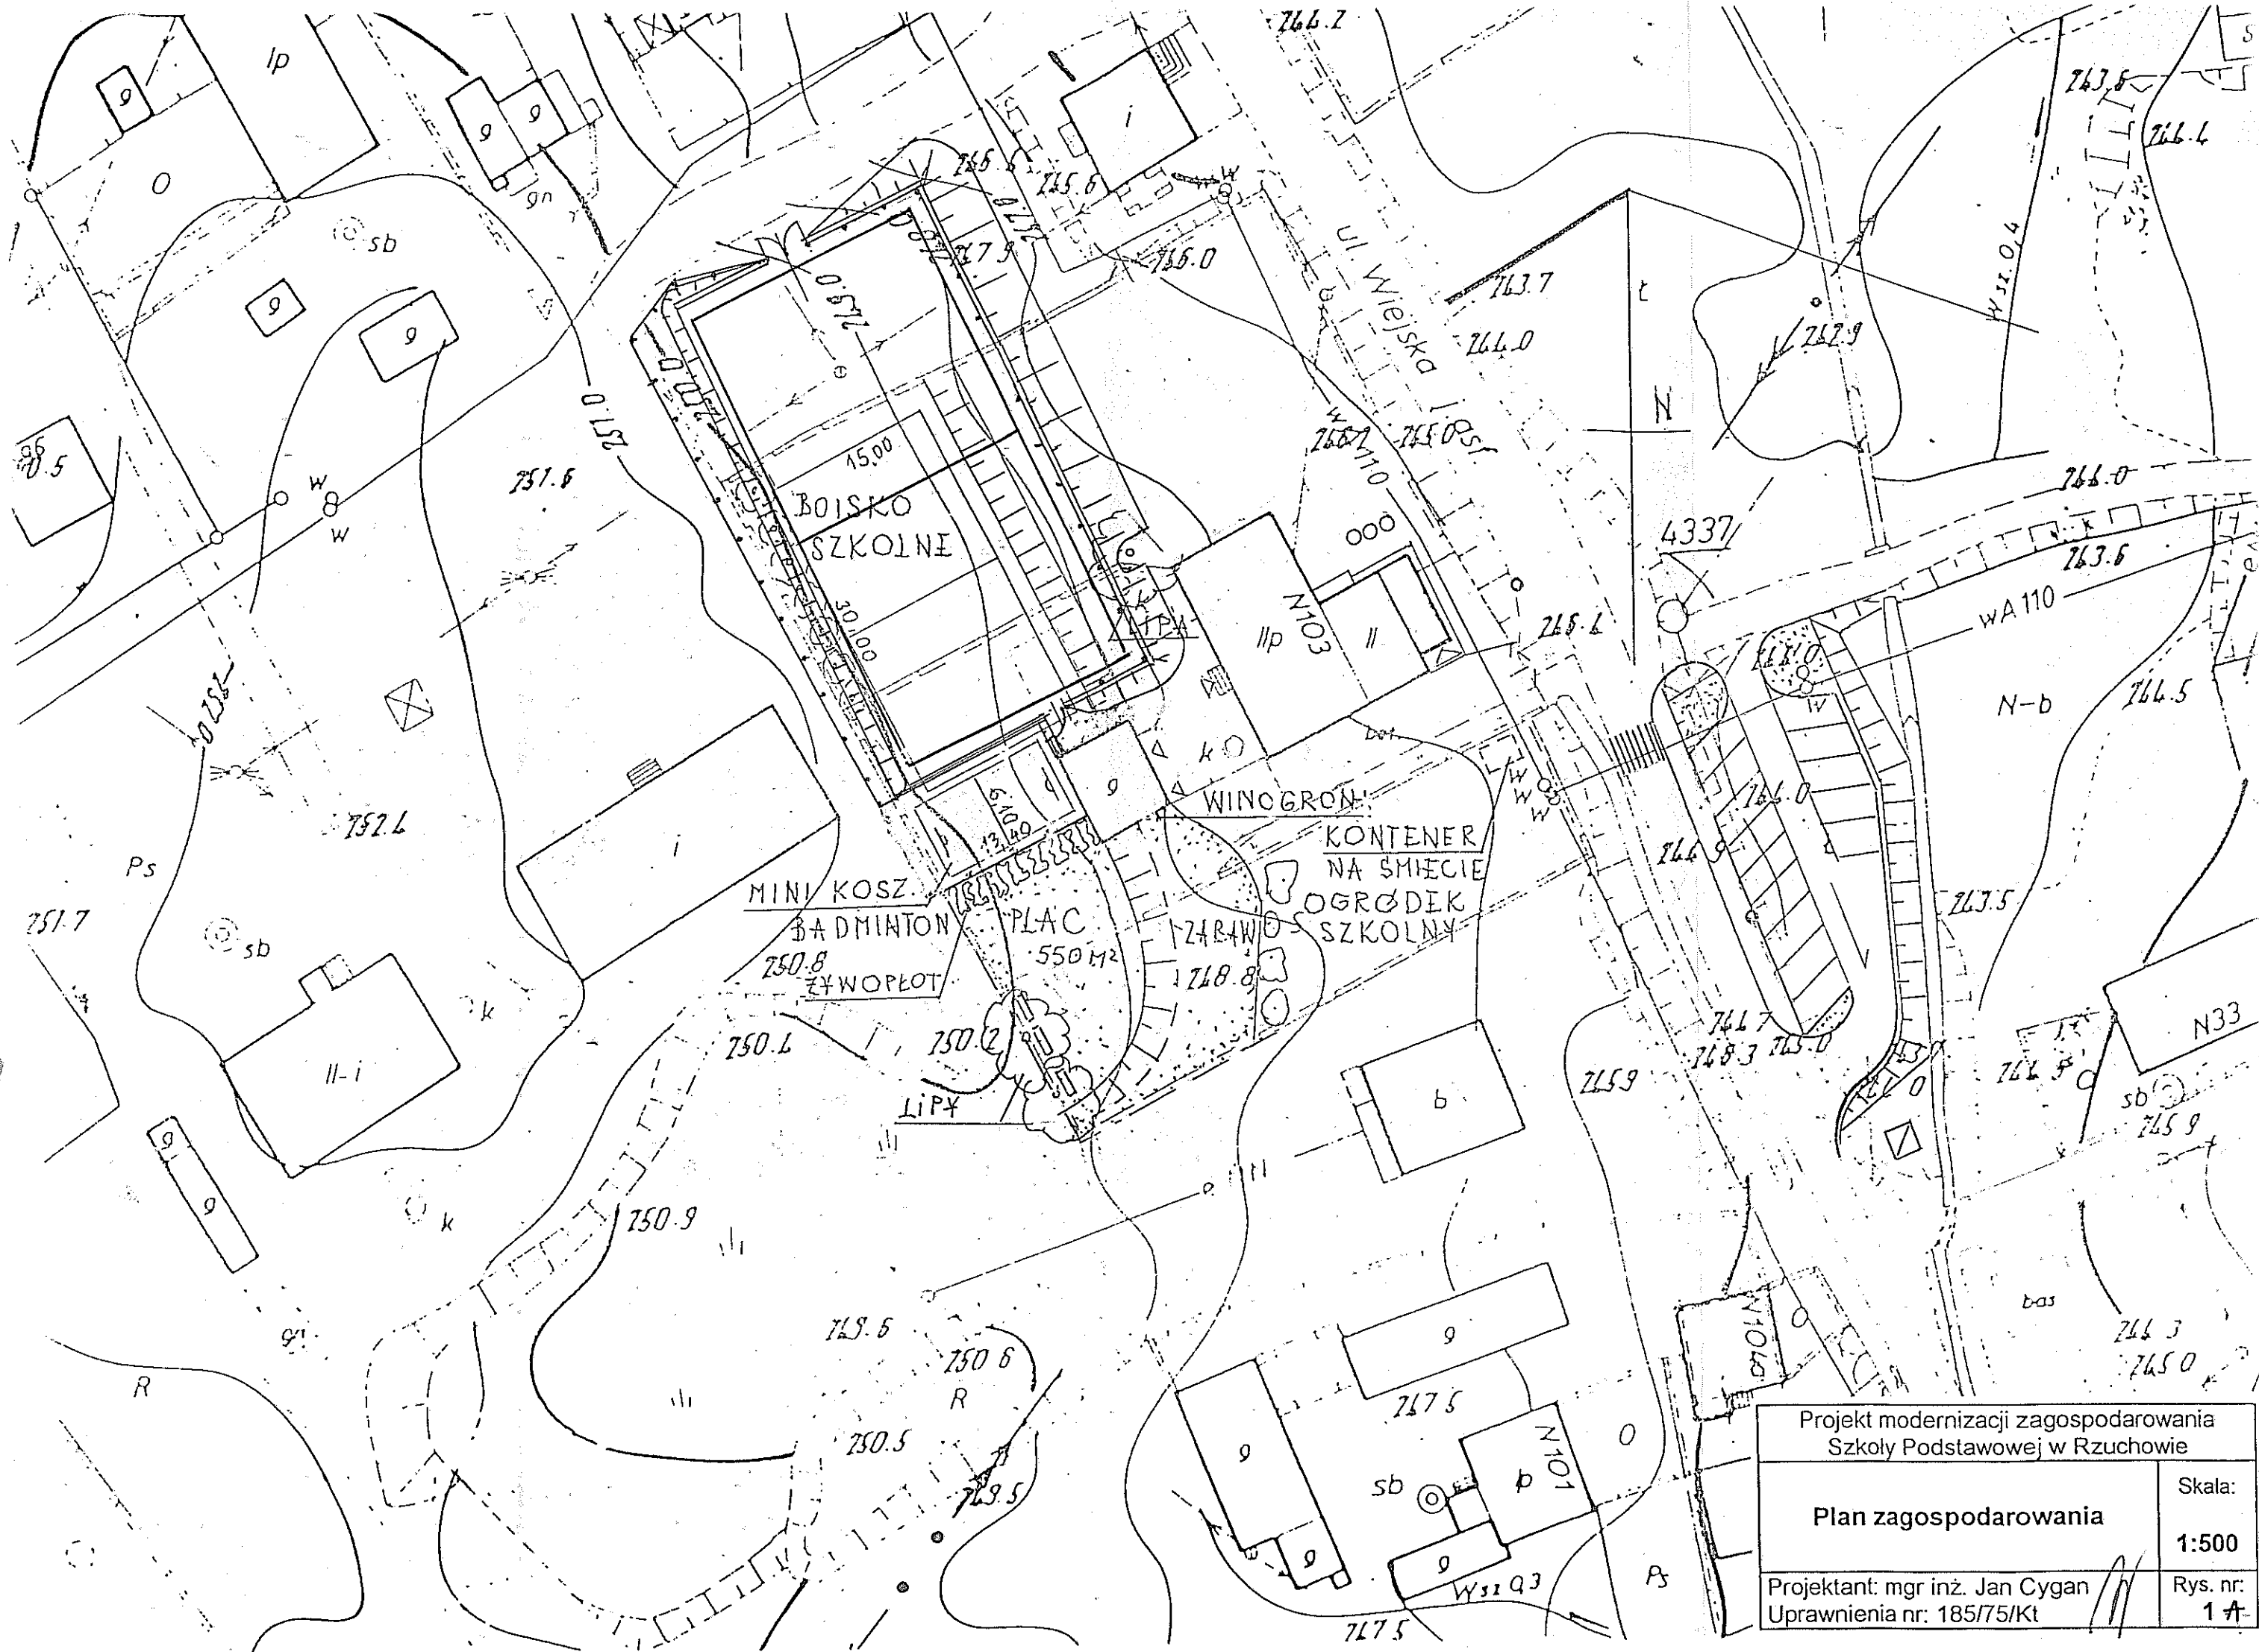

Projekt modernizacji zagospodarowania Szkoły Podstawowej w Ruchowie	
Plan zagospodarowania	Skala: 1:500
Projektant: mgr inż. Jan Cygan Uprawnienia nr: 185/75/Kt	Rys. nr: 1 A

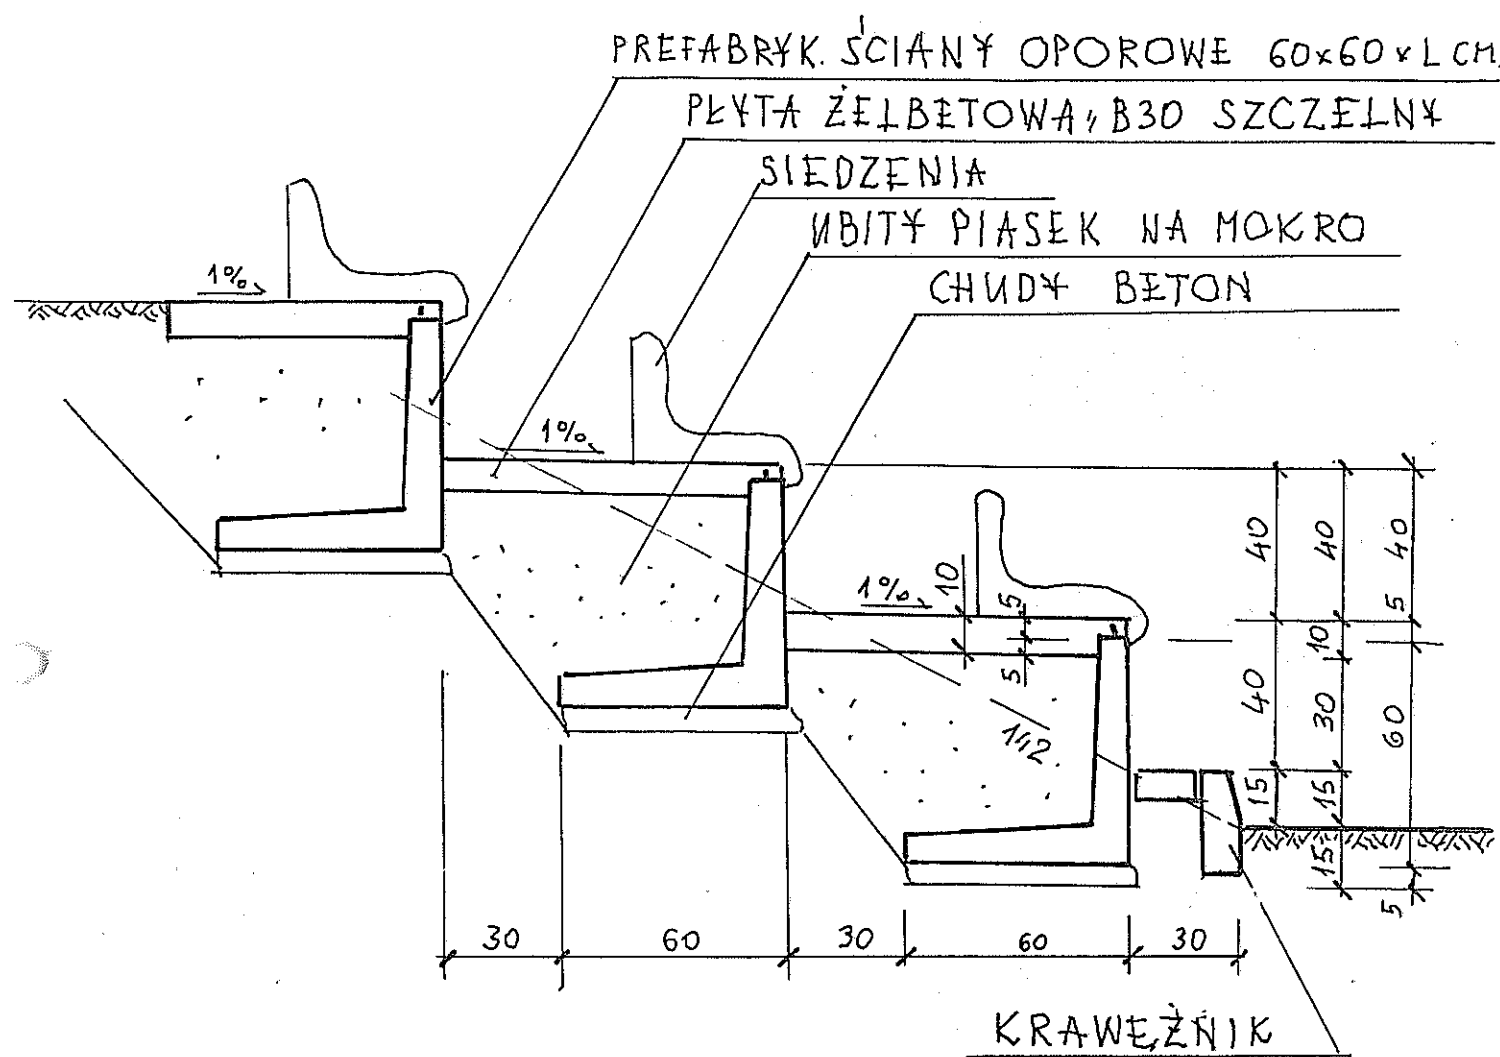

PRZĘKROJ POPRZĘCZNY TRYBUNY

1:20

Projekt wydzielonego boiska o nawierzchni syntetycznej przy Szkole Podstawowej w Rzuchowie	
Przekrój poprzeczny trybuny	Skala: 1:20
Projektant: mgr inż. Jan Cygan Uprawnienia nr: 185/75/Kt	Rys. nr: 3