

# MODERNIZACJA OBEJŚCIA WOKÓŁ DOMU KULTURY W ŁAŃCACH - PLANSZA ZBIORCZA

## LEGENDA

GRANICA OPRACOWANIA

A DROGA

B CHODNIKI, PLACE

C PARKINGI

D ZIELEŃ

NAWIERZCHNIA TRAWIASTA

NAWIERZCHNIA BITUMICZNA

NAWIERZCHNIA Z KOSTKI BRUKOWEJ

NAWIERZCHNIA Z KOSTKI BRUKOWEJ

ŁAWKA PARKOWA

LAMPA PARKOWA

KUBEŁ NA ŚMIECI

KWIETNIK

ISTNIEJĄCE DRZEWA LIŚCIASTE

ODNOWIENIE NASADZEŃ DRZEW LIŚCIASTYCH

MODERNIZACJA OBEJŚCIA WOKÓŁ DOMU KULTURY W POGRZEBIENIU

TEMAT: PLANSZA ZBIORCZA

SKALA: 1:250

LOKALIZACJA: ŁAŃCE, UL. SZKOLNA 2

DATA:  
SIERPIEŃ 2010 R.

INWESTOR: GMINA KORNOŹAC

OPRACOWAŁ: MGR INŻ. ANNA KNURA

PROJEKTANT: MGR INŻ. ARCH. LUCJAN KNURA

NR RYS. 2



# MODERNIZACJA OBEJŚCIA WOKÓŁ DOMU KULTURY W ŁAŃCACH - DROGA, ODWODNIENIE TERENU

## LEGENDA

- GRANICA OPRACOWANIA
- A1 DROGA
- NAWIERZCHNIA BITUMICZNA
- ODWODNIENIE
- KRAWĘŻNIK DROGOWY LEKKI/WJAZDOWY
- OBRZEŻE CHODNIKOWE

MODERNIZACJA OBEJŚCIA WOKÓŁ DOMU KULTURY W POGRZEBIENIU	
TEMAT: DROGA, ODWODNIENIE TERENU	SKALA: 1:250
LOKALIZACJA: ŁAŃCE, UL.SZKOLNA 2	DATA:
INWESTOR: GMINA KORNOŹAC	SIERPIEŃ 2010 R.
OPRACOWAŁ: MGR INŻ.ANNA KNURA	NR RYS.3
PROJEKTANT: MGR INŻ.ARCH.LUCJAN KNURA	



# MODERNIZACJA OBEJŚCIA WOKÓŁ DOMU KULTURY W ŁAŃCACH - PLACE, CHODNIKI, PARKINGI

## LEGENDA

— GRANICA OPRACOWANIA

B1,B2,B3 PLACE PRZED WEJŚCIEM DO DOMU KULTURY

B4 CHODNIK WZDŁUŻ OBIEKTÓW SPORTOWYCH

C1 PARKING - 5 STANOWISK; 2,5x5M

C2 PARKING - 2 STANOWISKA; 2,5x5M

C3 PARKING - 3 STANOWISKA; 2,5x5M

NAWIERZCHNIA Z KOSTKI BRUKOWEJ

NAWIERZCHNIA Z KOSTKI BRUKOWEJ

— KRAWĘŻNIK DROGOWY LEKKI/WJAZDOWY

— OBRZEŻE CHODNIKOWE

MODERNIZACJA OBEJŚCIA WOKÓŁ DOMU KULTURY W POGRZEBIENIU

TEMAT: PLACE I CHODNIKI

SKALA: 1:250

LOKALIZACJA: ŁAŃCE, UL.SZKOLNA 2

DATA:  
SIERPIEŃ 2010 R

INWESTOR: GMINA KORNOŹAC

OPRACOWAŁ: MGR INŻ.ANNA KNURA

PROJEKTANT: MGR INŻ.ARCH.LUCJAN KNURA

NR RYS.4



# MODERNIZACJA OBEJŚCIA WOKÓŁ DOMU KULTURY W ŁAŃCACH - ZIELEŃ



D2

B4

D1

B2

A1

B3

B1

G2

C3

1

3

4

5

1

1

1

## LEGENDA

GRANICA OPRACOWANIA

D1 PLAC ZIELENI Z BOISKIEM DO PIŁKI NOŻNEJ

D2 PLAC ZIELENI Z BOISKAMI DO KOSZYKÓWKI I PIŁKI RĘCZNEJ

NAWIERZCHNIA TRAWIASTA

KWIETNIK

ISTNIEJĄCE DRZEWA LIŚCIASTE

ODNOWIENIE NASADZEŃ DRZEW LIŚCIASTYCH

1 Brzoza brodawkowata *Betula pendula* Roth




## MODERNIZACJA OBEJŚCIA WOKÓŁ DOMU KULTURY W POGRZEBIENIU

TEMAT: ZIELEŃ	SKALA: 1:250
LOKALIZACJA: ŁAŃCE, UL. SZKOLNA 2	DATA:
INWESTOR: GMINA KORNOWAC	SIERPIEŃ 2010 R.
OPRACOWAŁ: MGR INŻ. ANNA KNURA	
PROJEKTANT: MGR INŻ. ARCH. LUCJAN KNURA	NR RYS. 5





# MODERNIZACJA OBEJŚCIA WOKÓŁ DOMU KULTURY W ŁAŃCACH - MAŁA ARCHITEKTURA

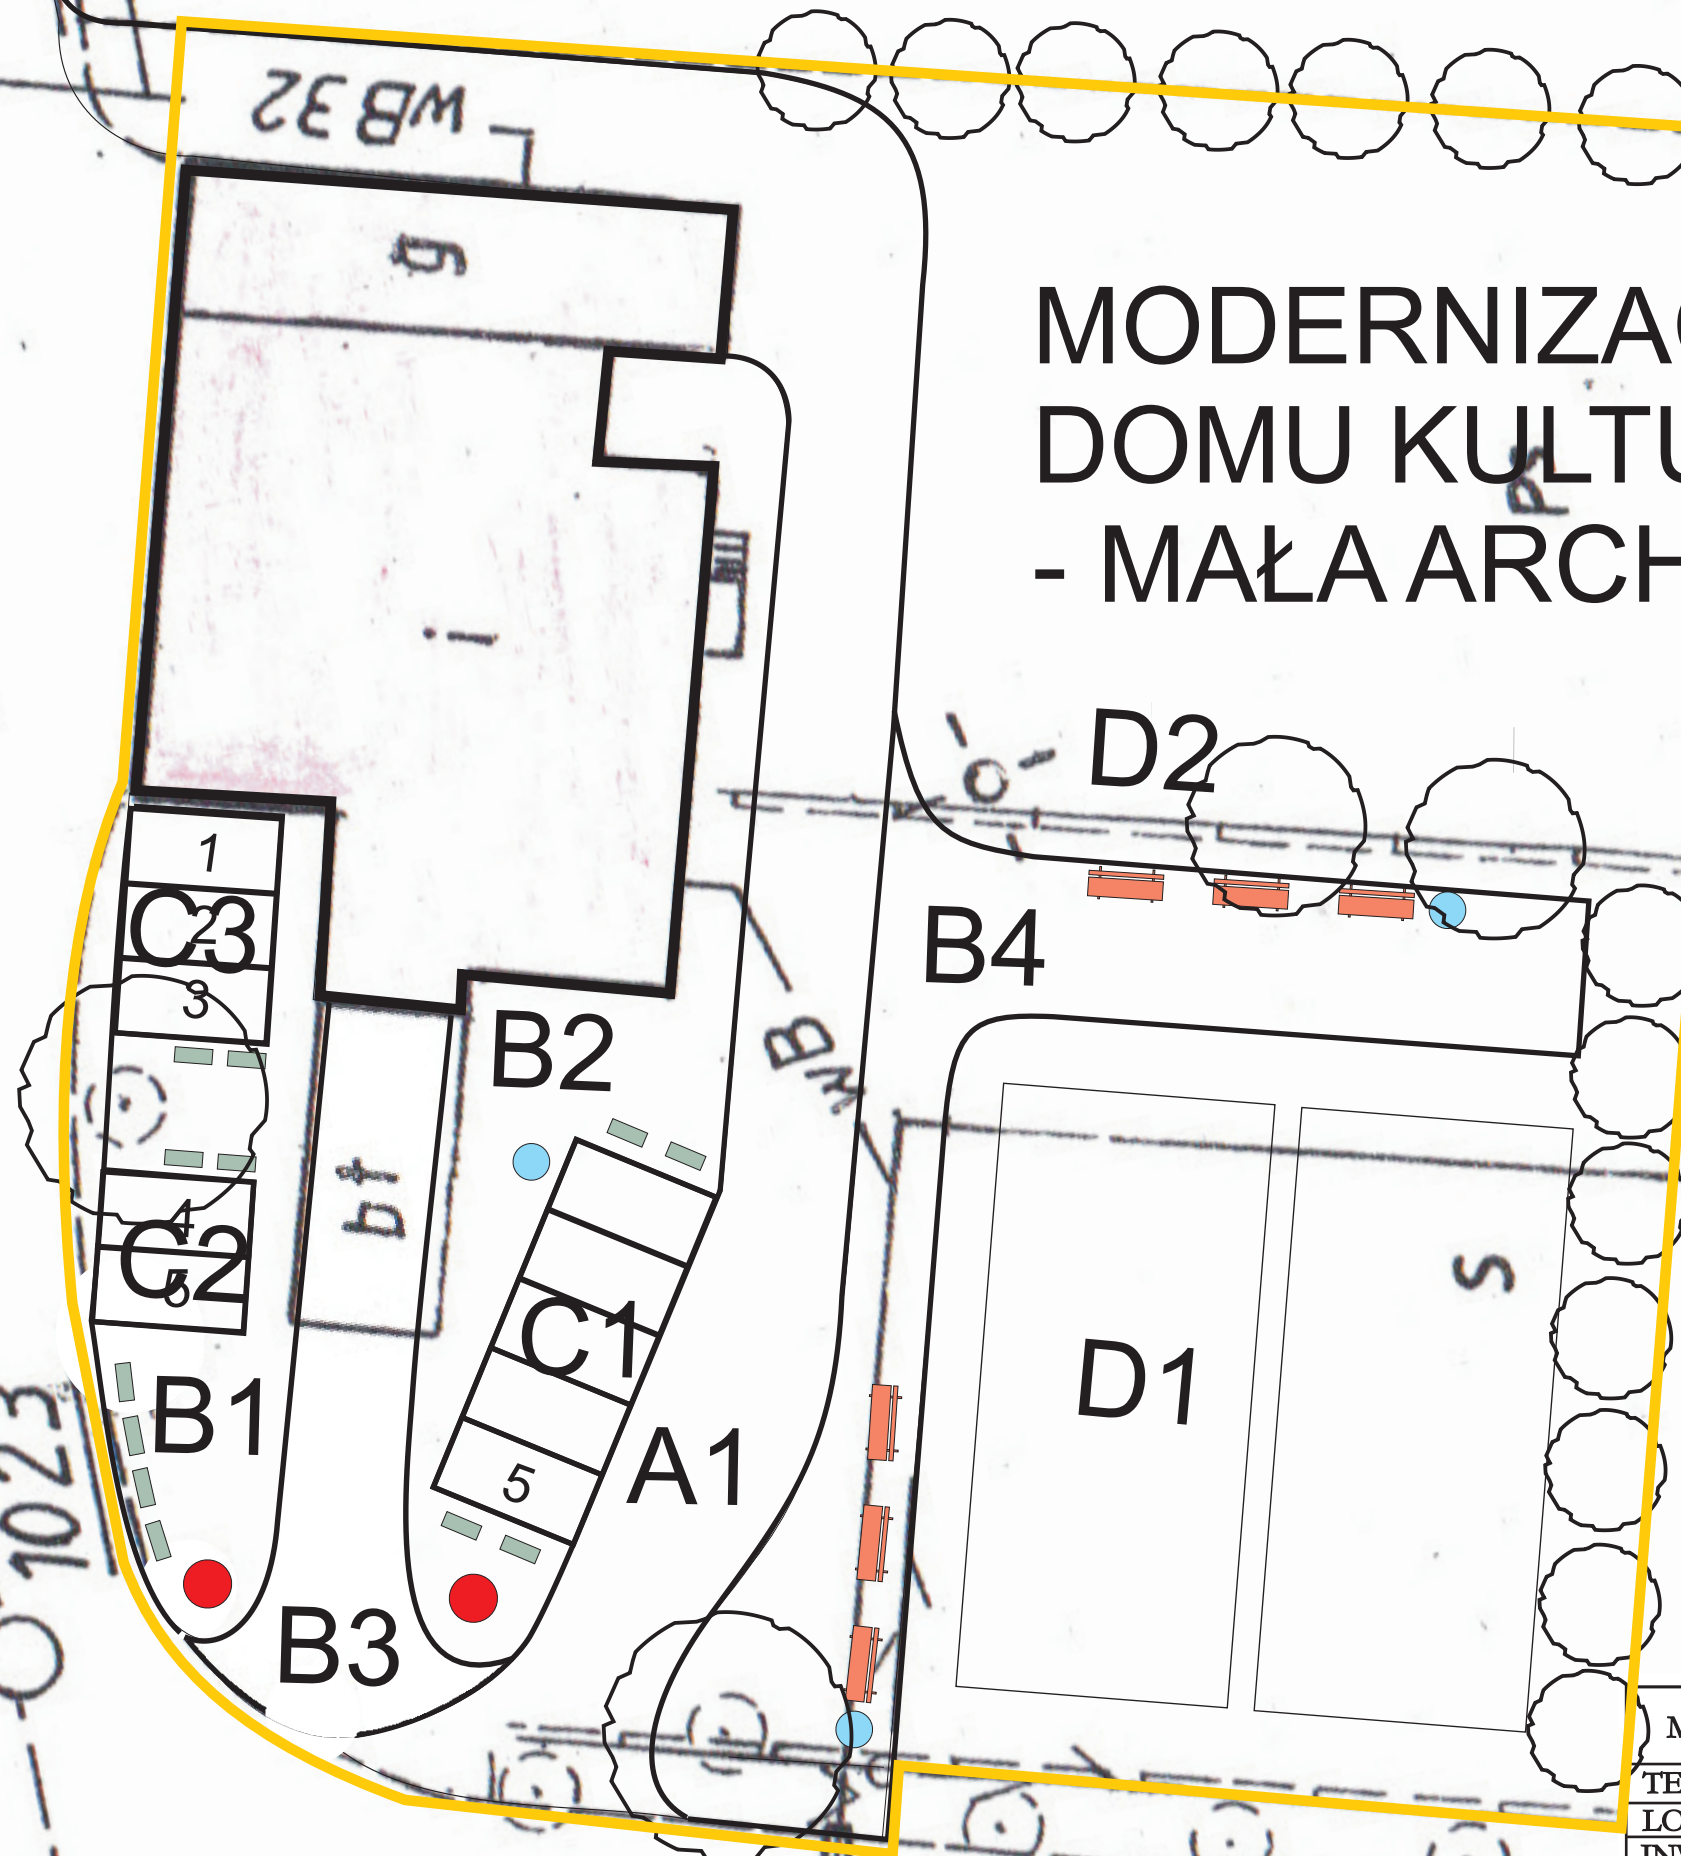

## LEGENDA

- GRANICA OPRACOWANIA
- ŁAWKA PARKOWA
- LAMPA PARKOWA
- KUBEŁ NA ŚMIECI
- KWIETNIK

MODERNIZACJA OBEJŚCIA WOKÓŁ DOMU KULTURY W POGRZEBIENIU

TEMAT: ZIELEŃ	SKALA: 1:250
LOKALIZACJA: ŁAŃCE, UL.SZKOLNA 2	DATA:
INWESTOR: GMINA KORNOŹAC	SIERPIEŃ 2010 R.
OPRACOWAŁ: MGR INŻ.ANNA KNURA	
PROJEKTANT: MGR INŻ.ARCH.LUCJAN KNURA	NR RYS.6



# MODERNIZACJA OBEJŚCIA WOKÓŁ DOMU KULTURY W ŁAŃCACH - WYMIAROWANIE




— GRANICA OPRACOWANIA

MODERNIZACJA OBEJŚCIA WOKÓŁ DOMU KULTURY W ŁAŃCACH	
TEMAT: WYMIAROWANIE	SKALA: 1:250
LOKALIZACJA: ŁAŃCE, UL. SZKOLNA 2	DATA:
INWESTOR: GMINA KORNOŹAC	SIERPIEŃ 2010 R.
OPRACOWAŁ: MGR INŻ. ANNA KNURA	NR RYS. 7
PROJEKTANT: MGR INŻ. ARCH. LUCJAN KNURA	



# MODERNIZACJA OBEJŚCIA WOKÓŁ DOMU KULTURY W ŁAŃCACH - INWENTARYZACJA ZDJĘCIOWA

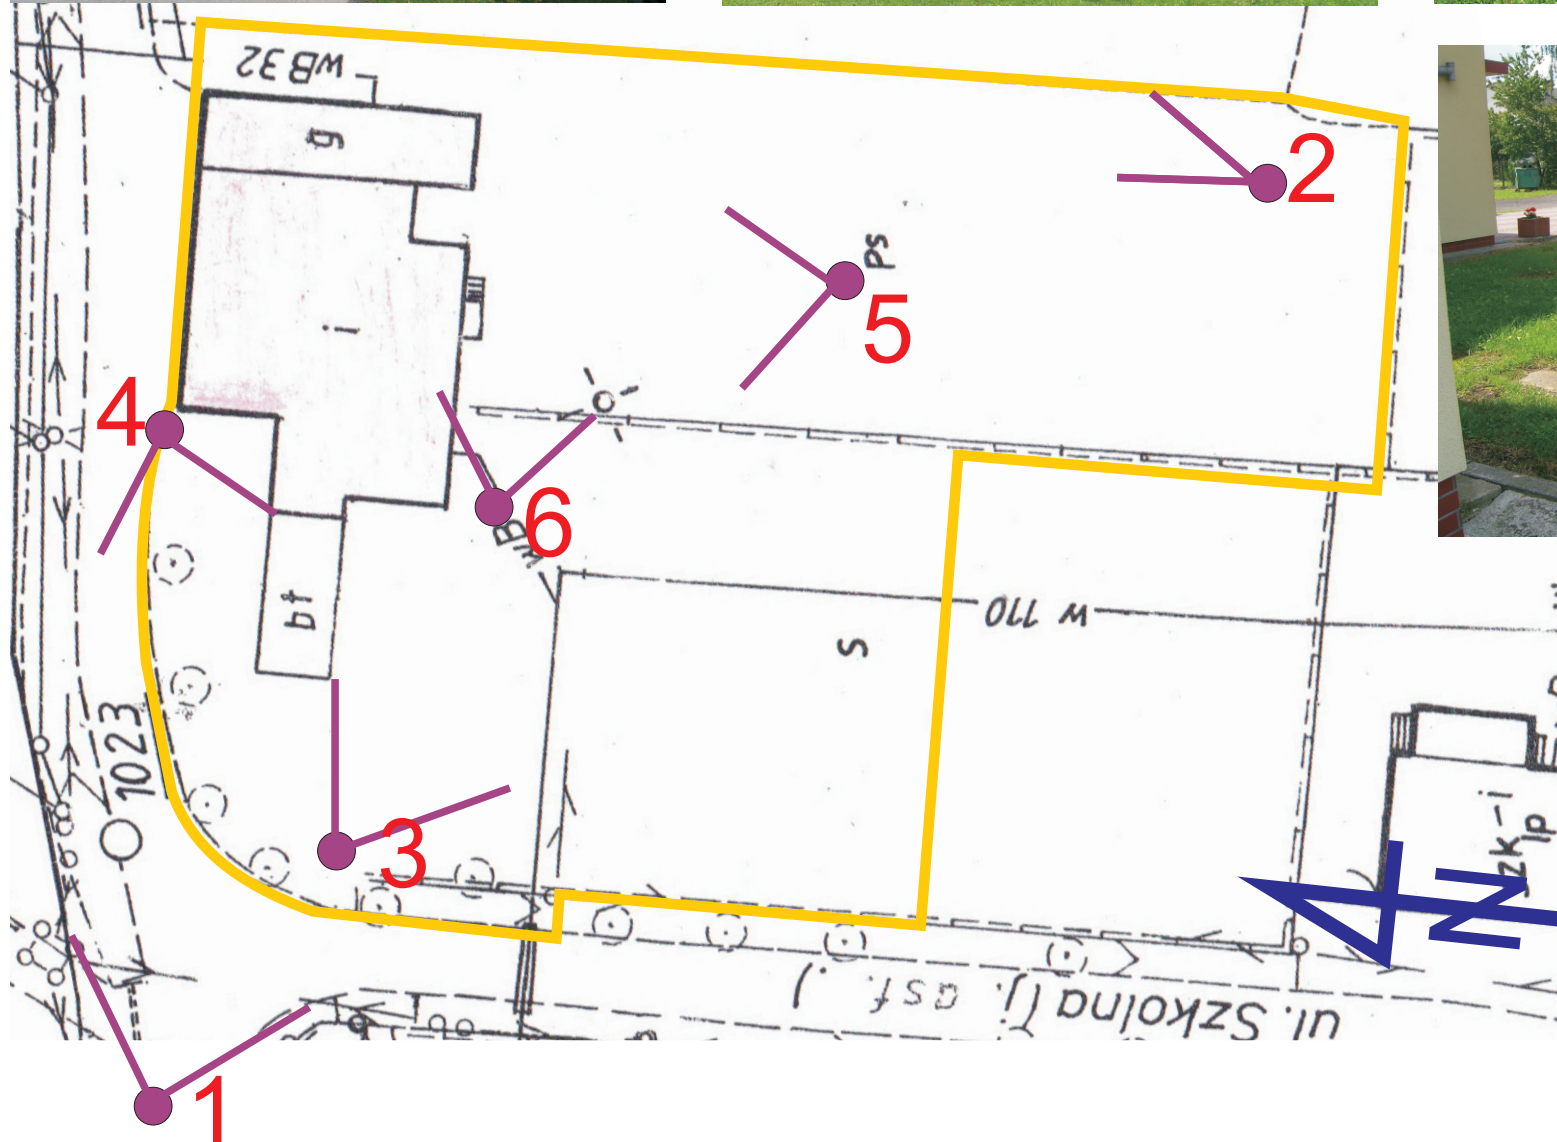

— GRANICA OPRACOWANIA

MODERNIZACJA OBEJŚCIA WOKÓŁ DOMU KULTURY W POGRZEBIENIU

TEMAT: INWENTARYZACJA ZJĘCIOWA	SKALA: 1:250
LOKALIZACJA: ŁAŃCE, UL.SZKOLNA 2	DATA: SIERPIEŃ 2010 R
INWESTOR: GMINA KORNOŹAC	
OPRACOWAŁ: MGR INŻ.ANNA KNURA	
PROJEKTANT: MGR INŻ.ARCH.LUCJAN KNURA	NR RYS.8