


TRASA PROJEKTOWANEJ DROGI TRANSPORTU ROLNEGO W KOBYLE

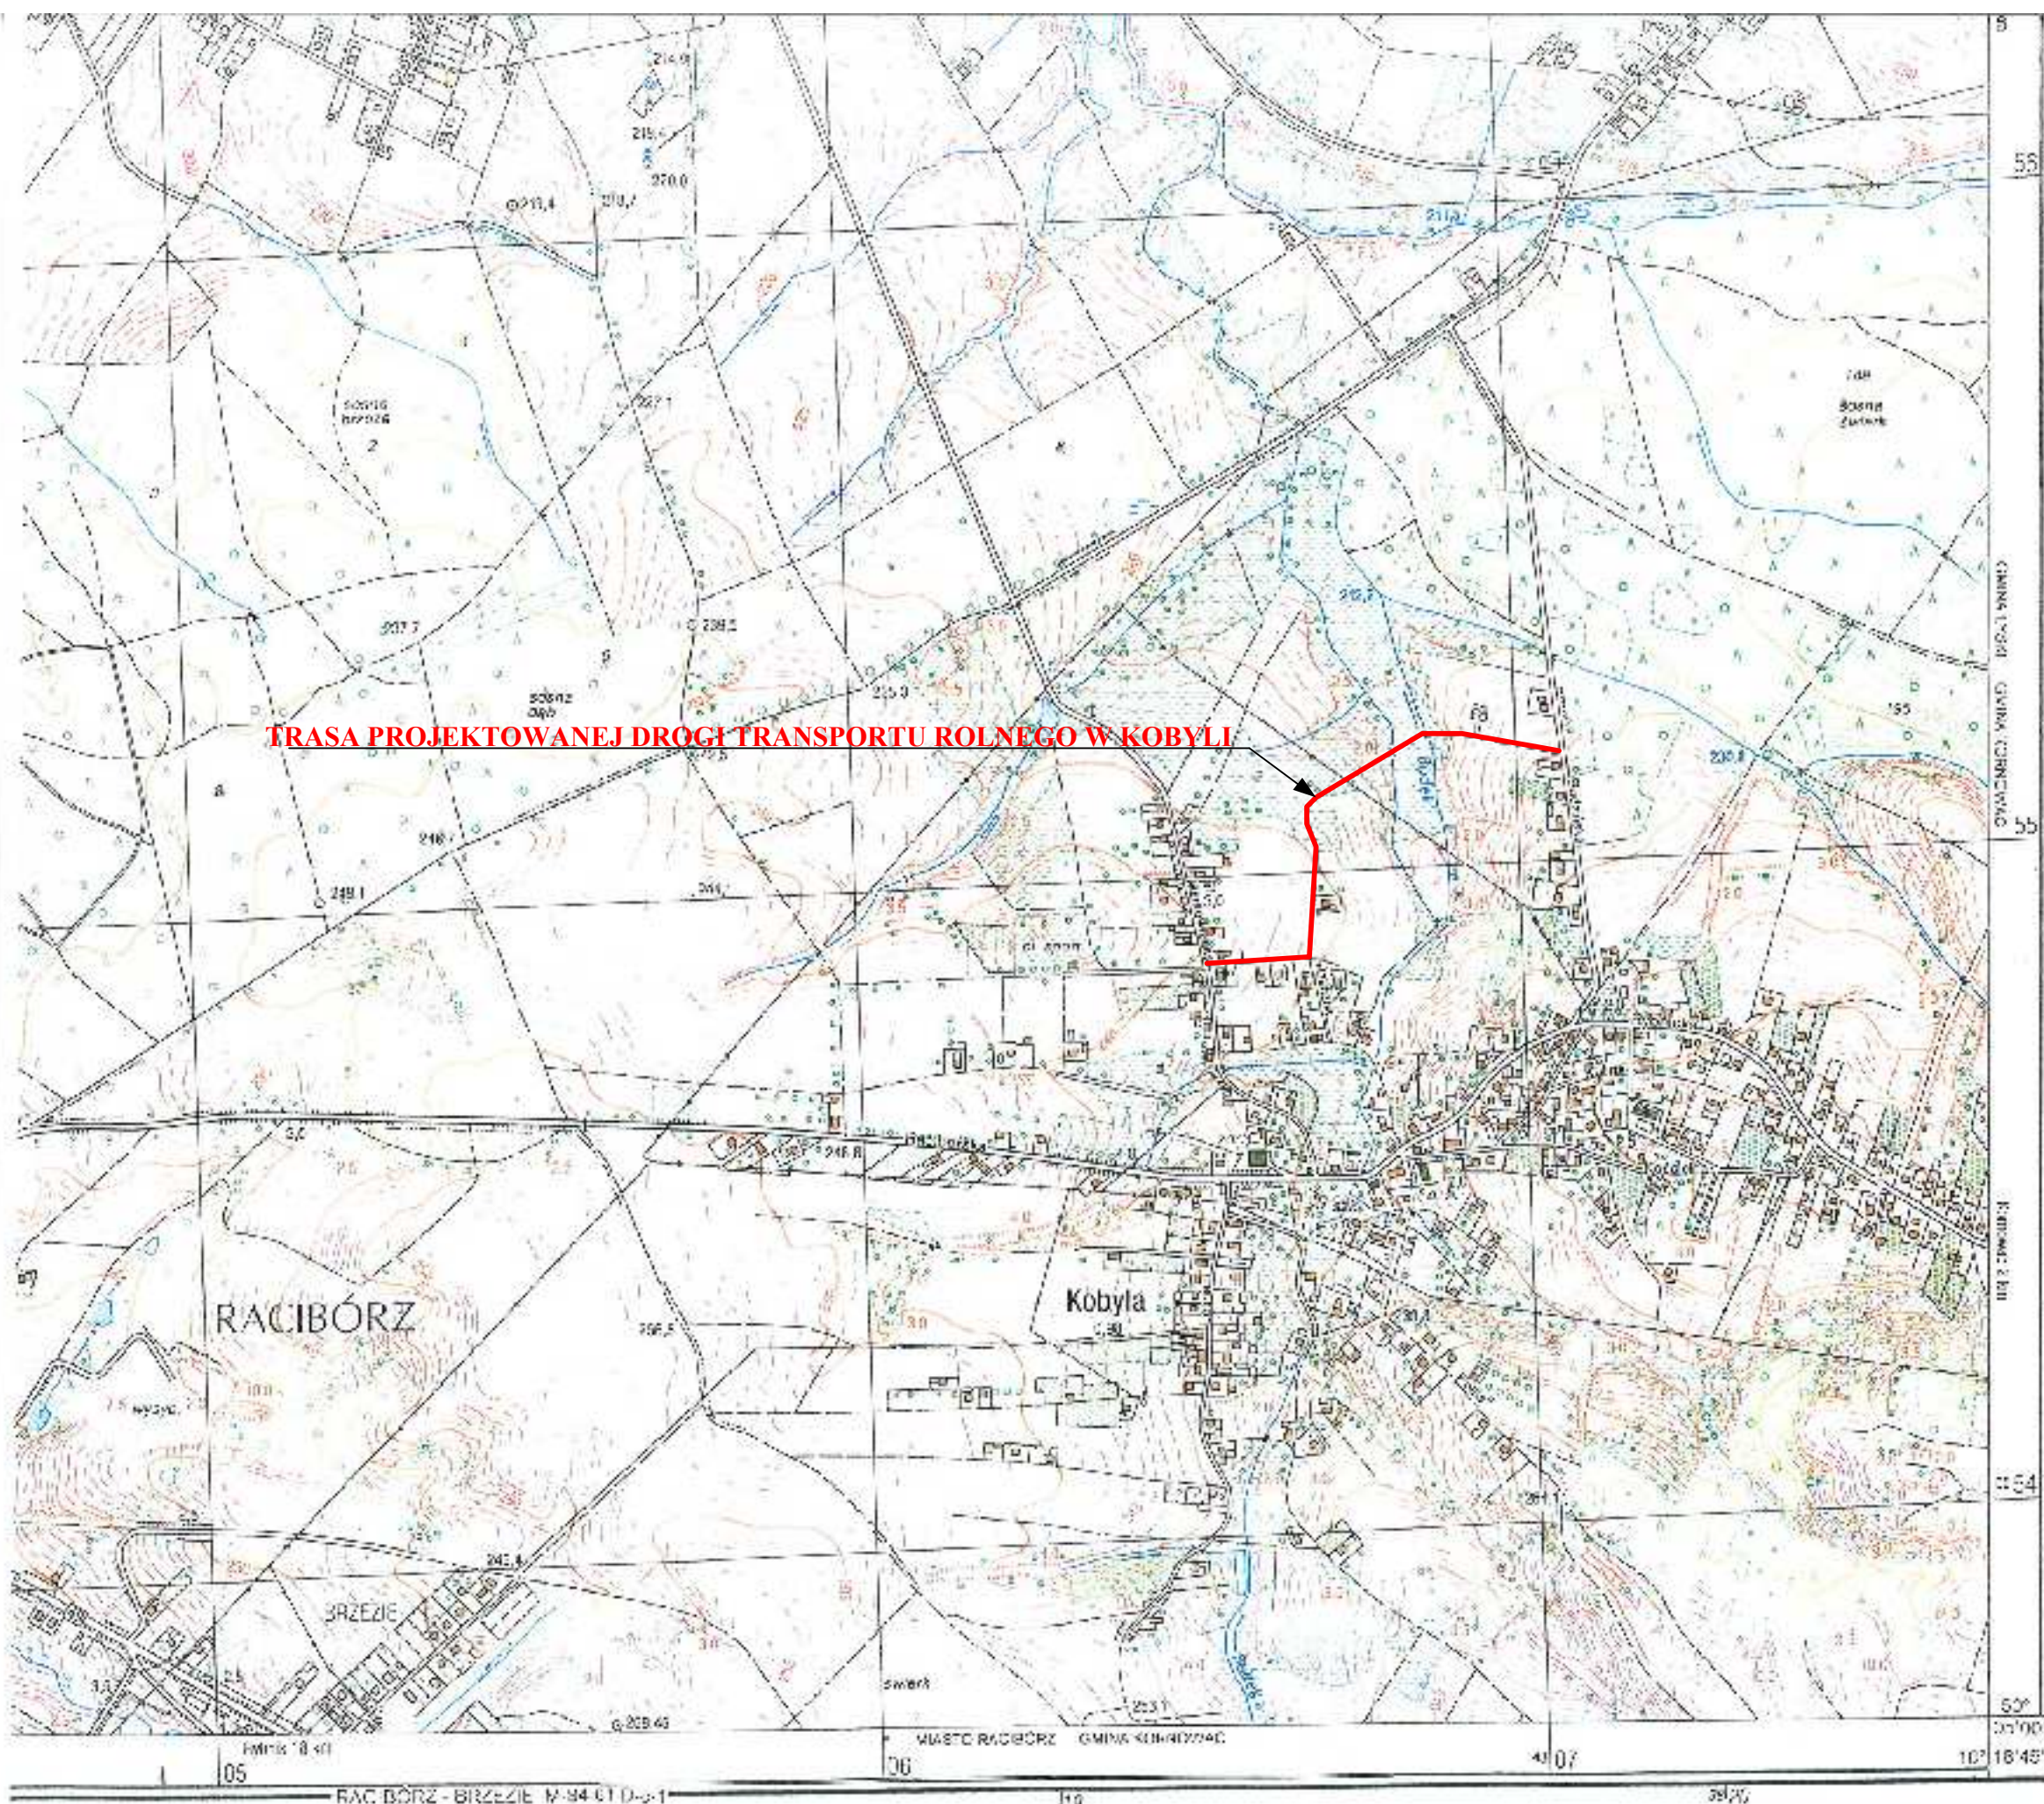

1 : 10 000

1 cm = 100 m

Opisane topograficznie
1:10 000, Główny, Racibórz S.A.
Prace geodezyjne
1991 r. WZP-GEOMAT