

Projektowana nawierzchnia drogi transportu rolnego


nawierzchnia warstwa ścierna
mieszanka mineralno - bitumiczna = 3 cm

nawierzchnia warstwa wiążąca
mieszanka mineralno - bitumiczna = 3 cm

podbudowa warstwa górna
z tłucznia kamiennego sortowanego = 10 cm

podbudowa warstwa dolna z tłucznia
kamiennego niesortowanego = 15 cm

warstwa odsączająca
z pospółki piaskowej = 5 cm

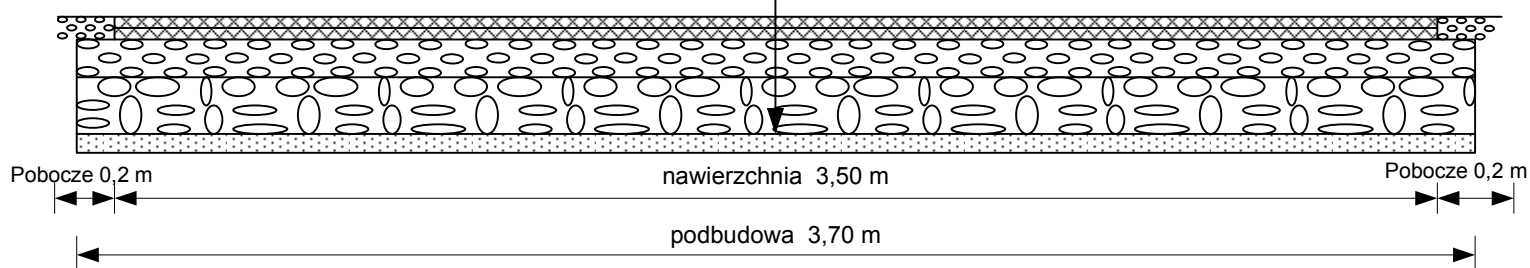

INWESTOR	Urząd Gminy Kornowac ul. Raciborska 48 44 – 285 Kornowac
NAZWA OPRACOWANIA	Projekt techniczno – wykonawczy modernizacji drogi transportu rolnego w Kobyli Gmina Kornowac
ZAŁĄCZNIK	Przekrój poprzeczny w km 0+000 – 0+150 Skala 1: 20
PROJEKTANT	inż. Augustyn Konieczny upr. bud. 52/1966/Kt
DATA OPRACOWANIA	KWIECIEŃ 2012