

PROJEKT

BUDOWY WIELOFUNKCYJNEGO BOISKA SPORTOWEGO OGÓLNIE DOSTĘPNEGO PRZY SZKOLE PODSTAWOWEJ W POGRZEBIENIU

INWESTOR: GMINA KORNOWAC

BIURO PROJEKTÓW: PPU „HERKULES” SPÓŁKA Z O.O. W CZERNICY

Wykaz składników projektu:

1. Część opisowa


- 1.1 Strona tytułowa wraz z wykazem składników.
- 1.2 Opis techniczny

2. Część graficzna

- 2.1 Plan zagospodarowania w skali 1:500 rys. nr 1A
- 2.2 Rzut projektowanego boiska w skali 1:250 rys. nr 2

Czernica, kwiecień 2007 rok

Opracował:

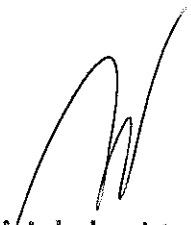
mgr inż. budownictwa lądowego
JAN CYGAN
44-202 CZERNICA, ul. Wolności 14
Uprawniony z paragrafu 8 ust. 1 pkt 1

Opis techniczny

do projektu wydzielonego boiska o nawierzchni syntetycznej o wymiarach 23,0 x 46,0 m

Projekt opracowany został do programu „Budowa boisk sportowych ogólnie dostępnych dla dzieci i młodzieży”.

Boisko spełnia warunki programu.

Stan istniejący

Teren pod budowę boiska w całości znajduje się na ogrodzonej działce szkolnej. W chwili obecnej pod projektowanym boiskiem o nawierzchni syntetycznej znajduje się duże boisko trawiaste.

Teren jest poziomy i płaski.

Niedogodnością jest tu, iż dzieci i młodzież poza szkolna korzystająca z nowego boiska musi przechodzić przez plac szkolny.

Opis wykonania robót

1. Roboty rozpocząć od zdjęcia humusu spod projektowanej płyty boiska.
2. Wykonać kanalizację deszczową i zakończyć studzienką, która będzie odbiornikiem wód sieci drenażowej oraz wód opadowych.
3. Wykonać drenaż pod płytą boiska.
4. Ułożyć podłoże pod projektowaną płytą boiska.
5. Założyć oświetlenie.
6. Ułożyć nawierzchnię boiska.
7. Zamontować ławki zgodnie z projektem.
8. Wykonać ogrodzeni wysokości 4m.

Korzystanie z boiska.

Boisko utrzymywane będzie przez Szkołę Podstawową w Pogrzebieniu.

Korzystać z niego będą dzieci szkolne w ramach programu. Boisko udostępnione będzie bezpłatnie dzieciom i młodzieży.

mgr inż. budownictwa lądowego
JAN CYGAN
44-202 CZERNICA, ul. Wolności 14
Uprawniony z paragrafa 6 ust. 1 pkt 1

Inne dane dotyczące infrastruktury

1. Ogrodzenie projektowanego boiska

Wysokość ogrodzenia 4,0m wykonane z siatki na słupach stalowych. Wrota stalowe, a furtki o wymiarach 3,0 X 2,0 m oraz 1,0 X 2,0 m

2. Odprowadzenie wód opadowych


Drenaż podłączony zostanie do projektowanej studzienki kanalizacyjnej a następnie projektowanym odcinkiem kanalizacji PCV Ø 160 do istniejącej kanalizacji deszczowej.

3. Oświetlenie

Teren boisk oświetlony zostanie czterema lampami na słupach metalowych. Z tablicy rozdzielczej osadzonej na ścianie zewnętrznej poprowadzone zostaną kable YAKY 4X 16 mm² do punktów oświetleniowych.

mgr inż. budownictwa iądowego
JAN CYGAN
44-262 CZERNICA, ul. Wolność 14
Uprawniony z paragrafem 6 ust. 1 pkt 1

Woj. śląskie
Gmina
Obręb
K.m.

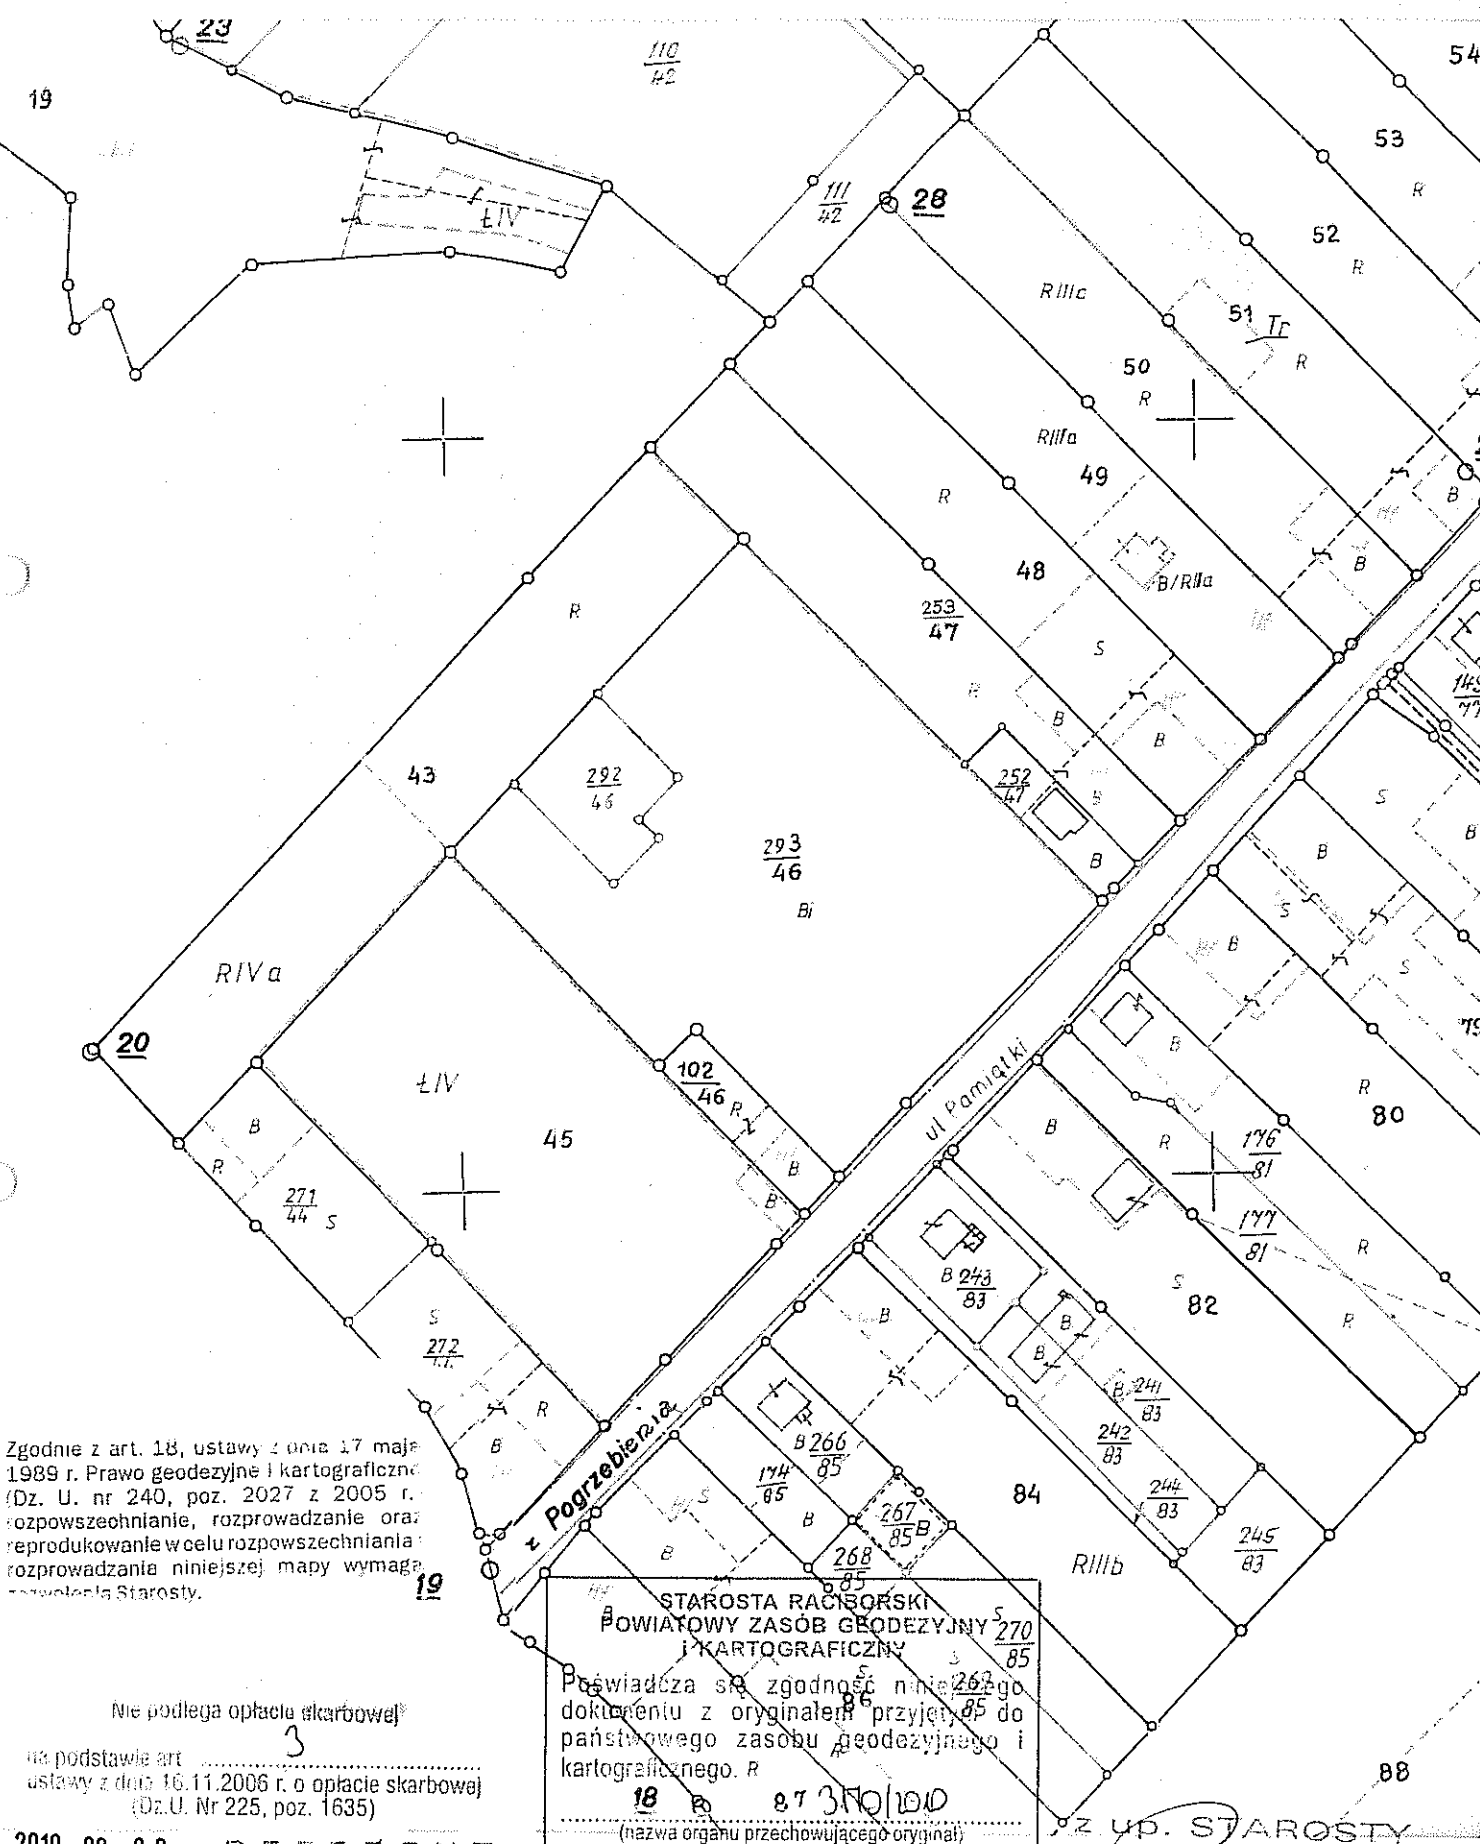

Zgodnie z art. 18, ustawy z dnia 17 maja 1989 r. Prawo geodezyjne i kartograficzne (Dz. U. nr 240, poz. 2027 z 2005 r.) rozpowszechnianie, rozprowadzanie oraz reprodukcowanie w celu rozpowszechniania rozprowadzania niniejszej mapy wymaga pozwolenia Starosty.

nie podlega opłacie skarbowej

na podstawie art.
ustawy z dnia 16.11.2006 r. o opłacie skarbowej
(Dz.U. Nr 225, poz. 1635)

2010-09-29 REFERENCE

(data, imię i nazwisko, podpis, stanowisko/służbowe pracownika)
Przemysław Malinowski

STAROSTA RACIBORSKI
POWIATOWY ZASÓB GEODEZYJNY I KARTOGRAFICZNY

~~Poświadczają zgodność niniejszego dokumentu z oryginałem przyjętym do państwowego zasobu geodezyjnego i kartograficznego. R~~

18 87 3/10/10

(nazwa organu przechowującego oryginał)

2010-09-29
Beszámoló a 2010. évi tevékenységéről

2. up. STAROSTY


Tadeusz Rogala
PODINSPEKTOR
W WYDZIALE GEODEZJI

Mapa zasadnicza
skala 1:1000

Arkusz mapy zasadniczej
6.125.23.10.4

Mapa zasadnicza
skala 1:1000

Arkusz mapy zasadniczej
6.125.23.10.4

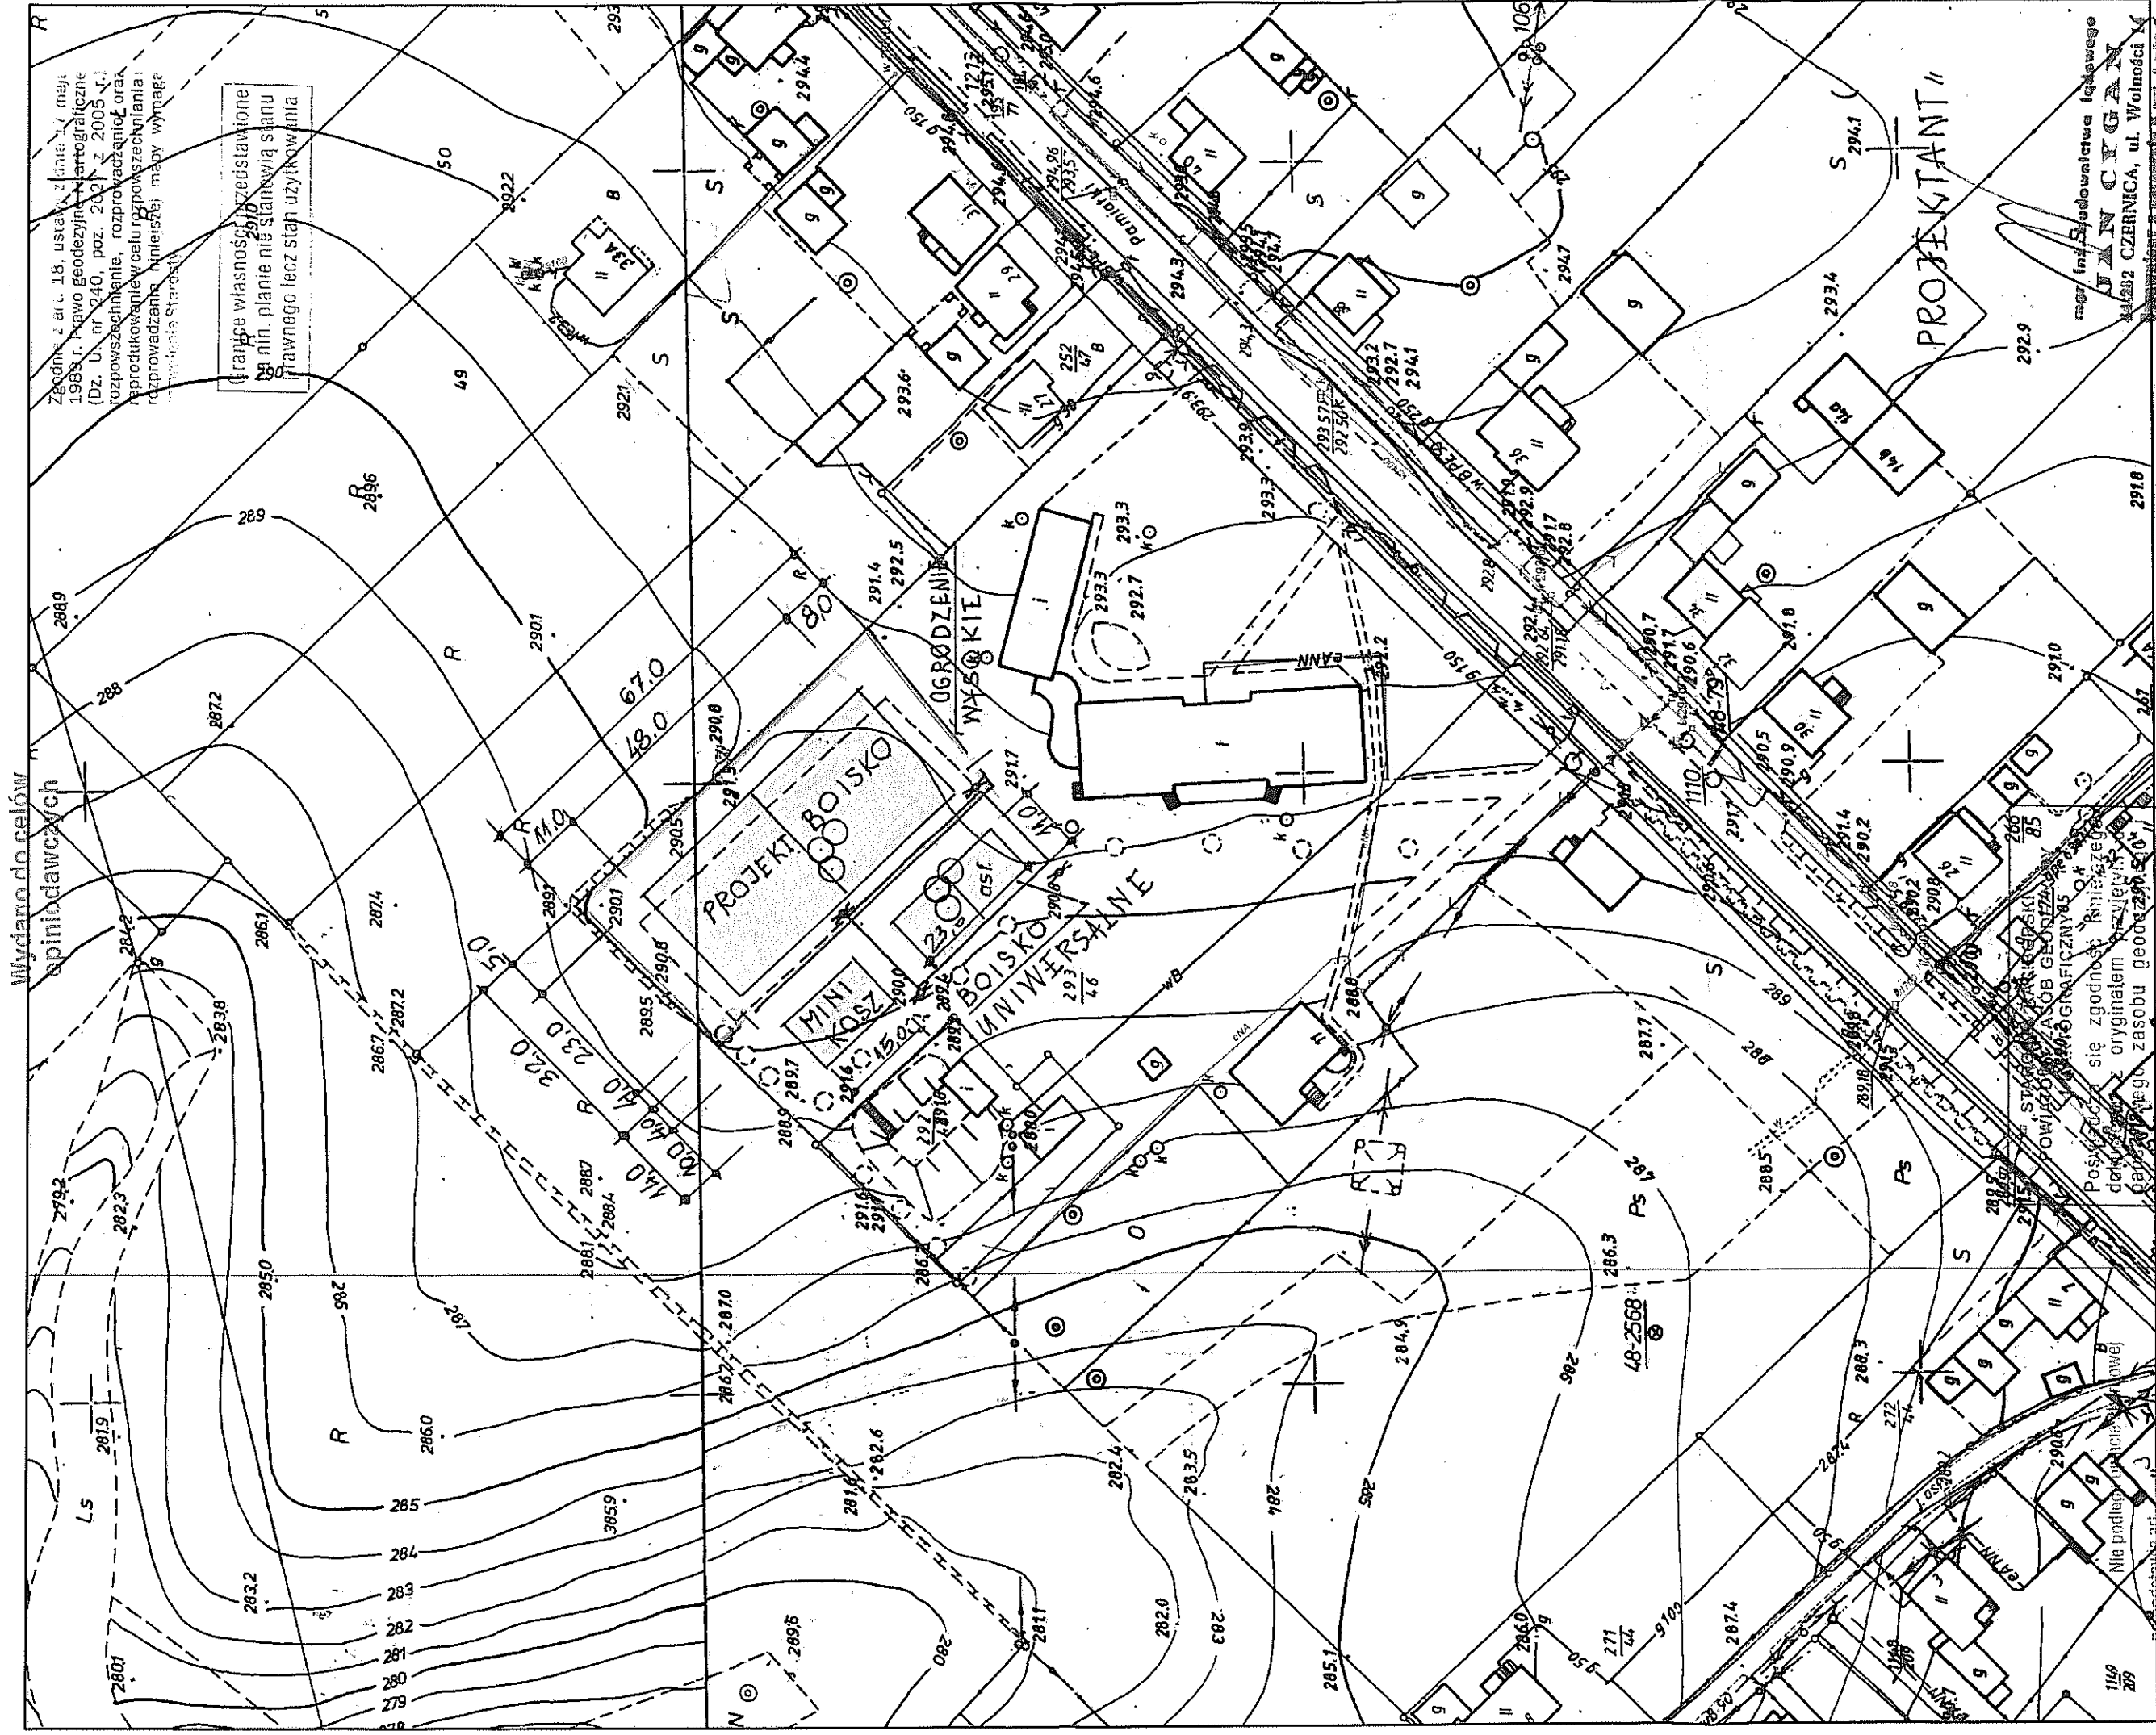


ustawy z dnia 16.11.2006 r. o opisie skądinąd
(Dz.U. Nr 225, poz. 1635)

2010-09-29 REFERENCE

3175/2010
(nazwa organu przechowującego oryginał)

2010-09-29

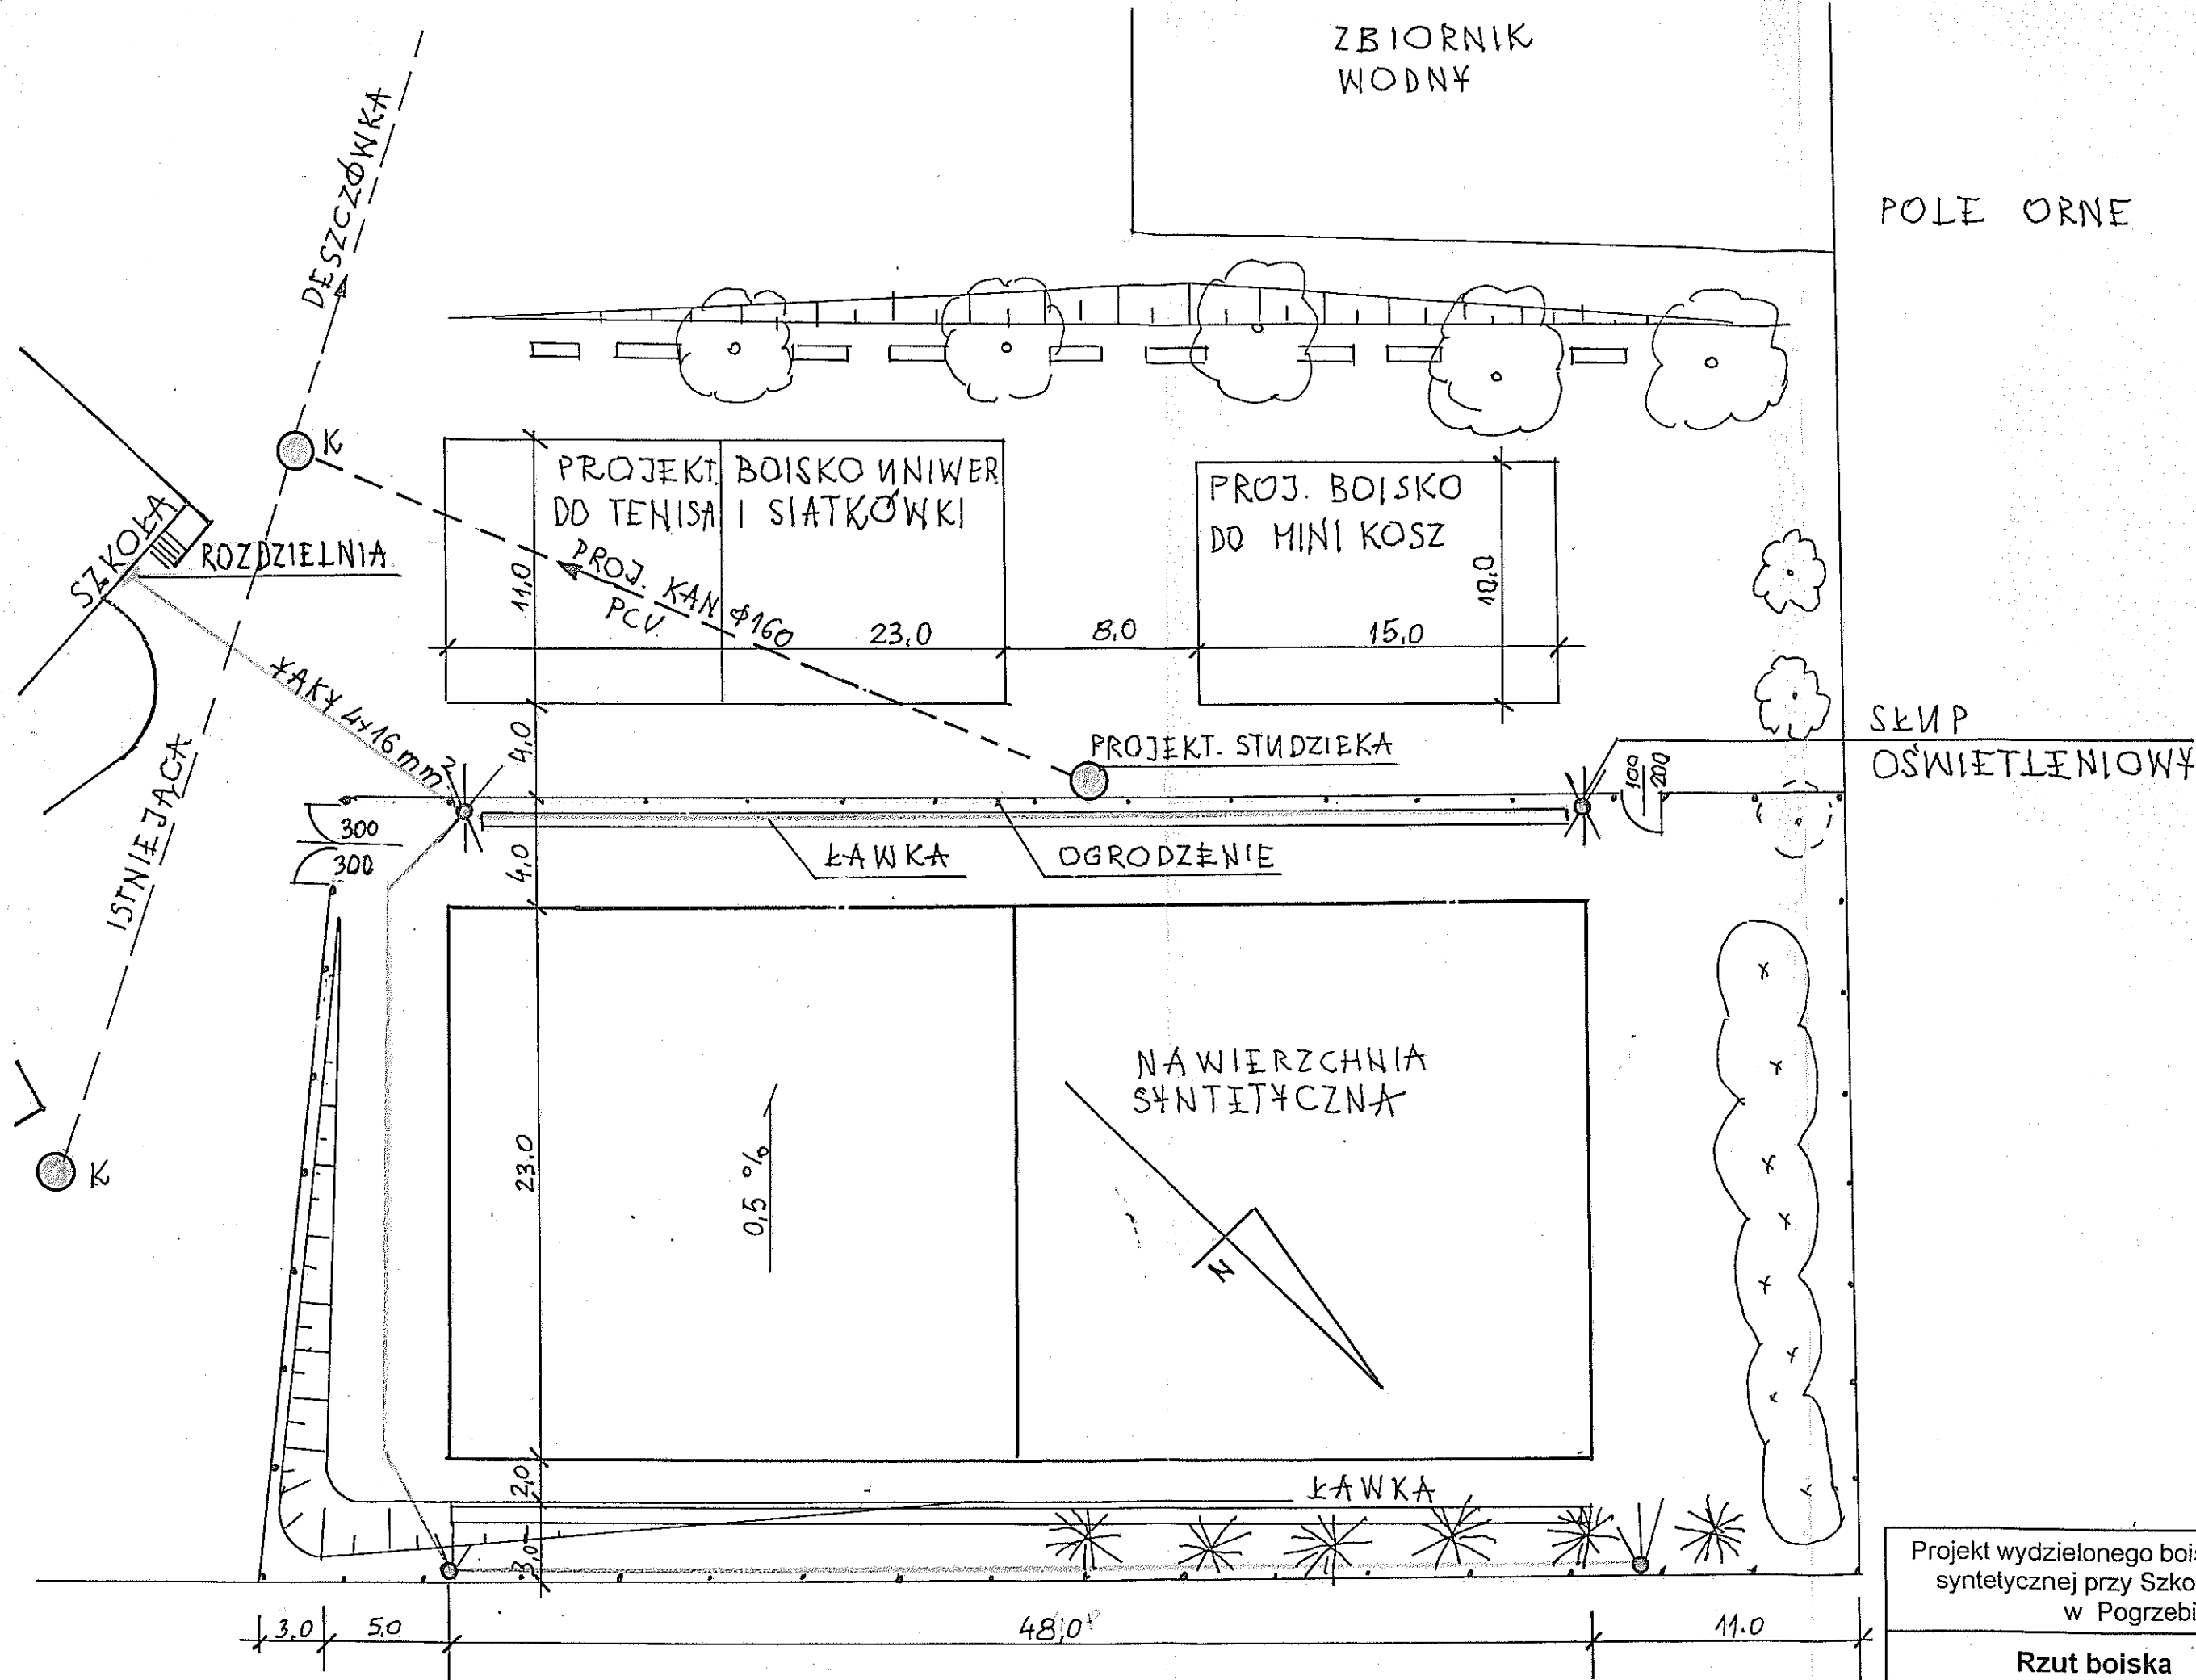

Projekt wydzielonego boiska o nawierzchni syntetycznej przy Szkole Podstawowej w Pogrzebieniu	
Rzut boiska	Skala: 1:250
Projektant: mgr inż. Jan Cygan Uprawnienia nr: 185/75/Kt	Rys. nr: 2