


MODERNIZACJA OBEJŚCIA WOKÓŁ DOMU KULTURY W RZUCHOWIE - PLANSZA ZBIORCZA

- LEGENDA
- GRANICA OPRACOWANIA
 - NAWIERZCHNIA TRAWIASTA
 - A NAWIERZCHNIA BITUMICZNA
 - C B NAWIERZCHNIA Z KOSTKI BRUKOWEJ
 - NAWIERZCHNIA UTWARDZONA
 - ŁAWKA PARKOWA
 - LAMPA PARKOWA
 - KUBEŁ NA ŚMIECI
 - TABLICA OGŁOSZEŃ
 - ISTNIEJĄCE DRZEWA LIŚCIASTE
(Lipa drobnolistna *Tilia cordata*)
 - PROJEKTOWANIE NASADZENIA:
KRZEWY LIŚCIASTE HGLASTE

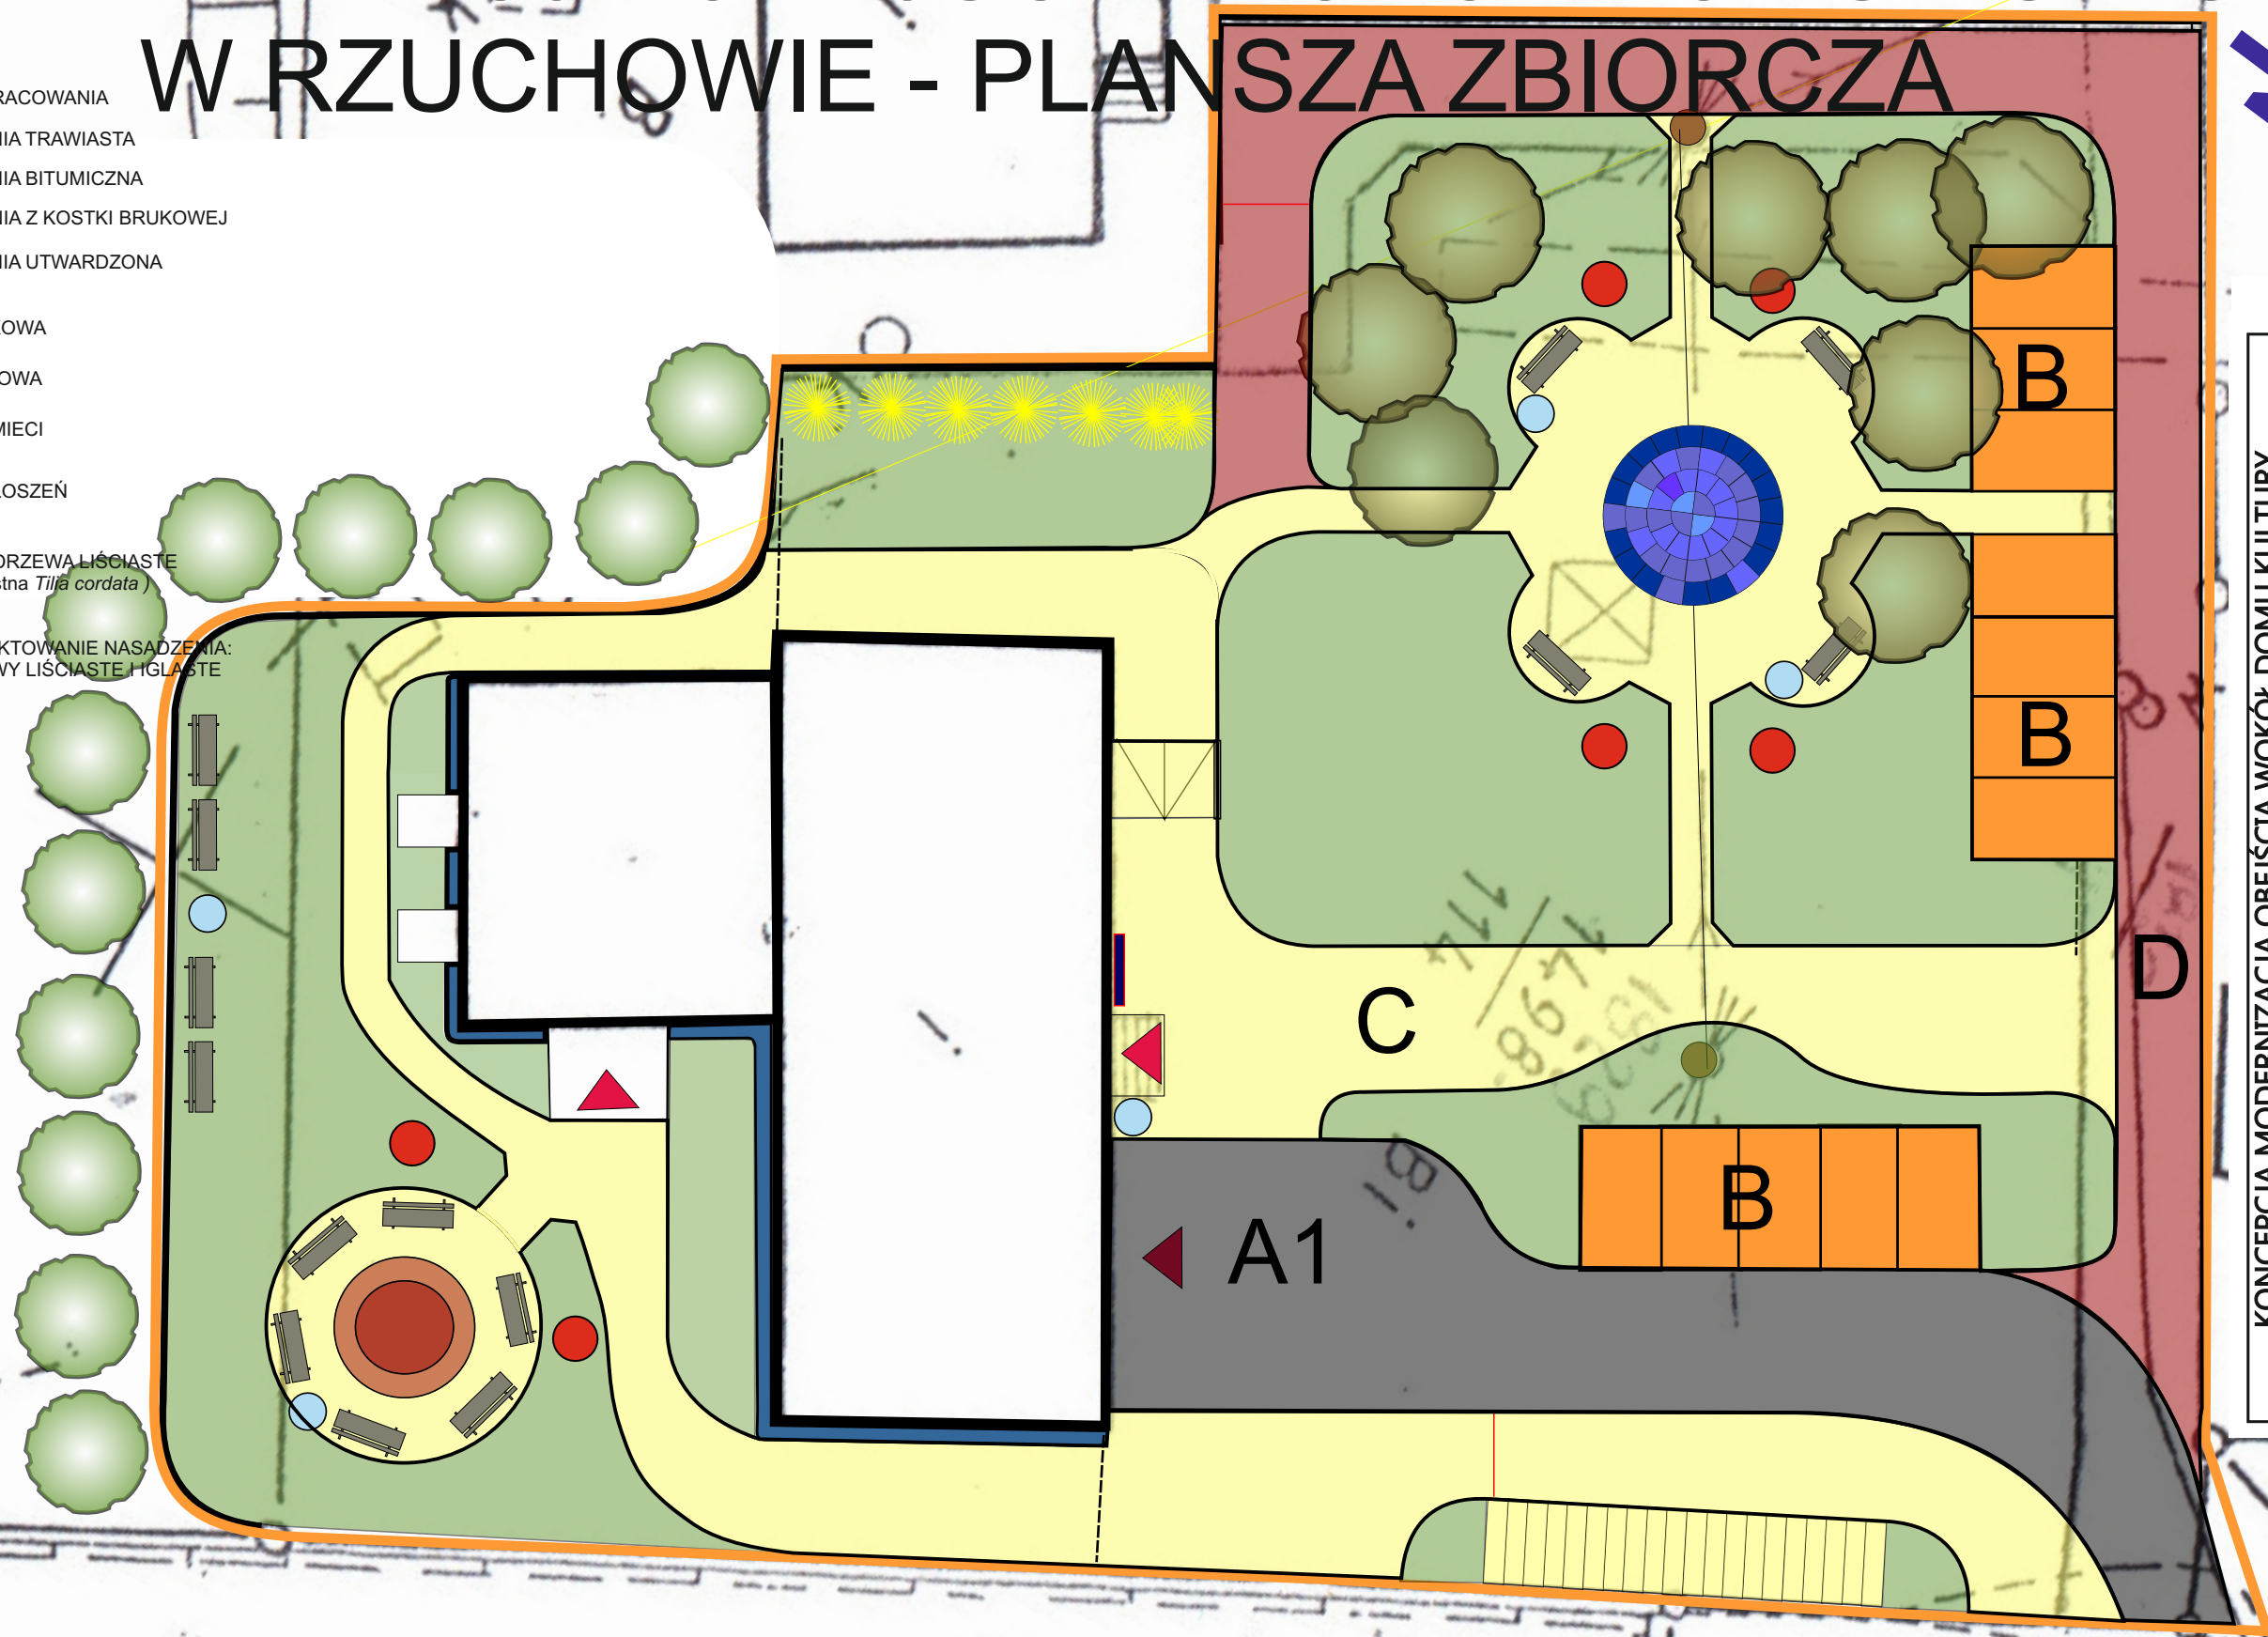

| | | | |
|-------------------------------------------------------------------|-----------------------|-----------|--|
| KONCEPCJA MODERNIZACJA OBEJŚCIA WOKÓŁ DOMU KULTURY W RZUCHOWIE | | | |
| TEMAT: PLANSZA ZBIORCZA | SKALA: 1:250 | | |
| LOKALIZACJA: RZUCHÓW, UL. KAROLA MIARKI 8B | DATA: wrzesień 2012 R | | |
| INWESTOR: GMINA KORNOWAC | | | |
| OPRACOWAŁ: MGR INŻ. ANNA KNURA | | | |
| PROJEKTANT: MGR INŻ. ARCH. LUCJAN KNURA | | | |
| | | NR RYS. 1 | |

MODERNIZACJA OBEJŚCIA WOKÓŁ DOMU KULTURY W RZUCHOWIE - DROGA, PARKINGI, ODWODNIENIE

LEGENDA


- GRANICA OPRACOWANIA
- NAWIERZCHNIA BITUMICZNA
- NAWIERZCHNIA UTWARDZONA
- OPASKA ŻWIROWA
- KRAWĘŻNIK DROGOWY LEKKI/WJAZDOWY
- OBREŻE CHODNIKOWE
- ODWODNIENIE

A,D DROGA DOJAZDOWA

B1 PARKING (5 MIEJSC)

B2 PARKING (4 MIEJSCA)


B3 PARKING (3 MIEJSCA)

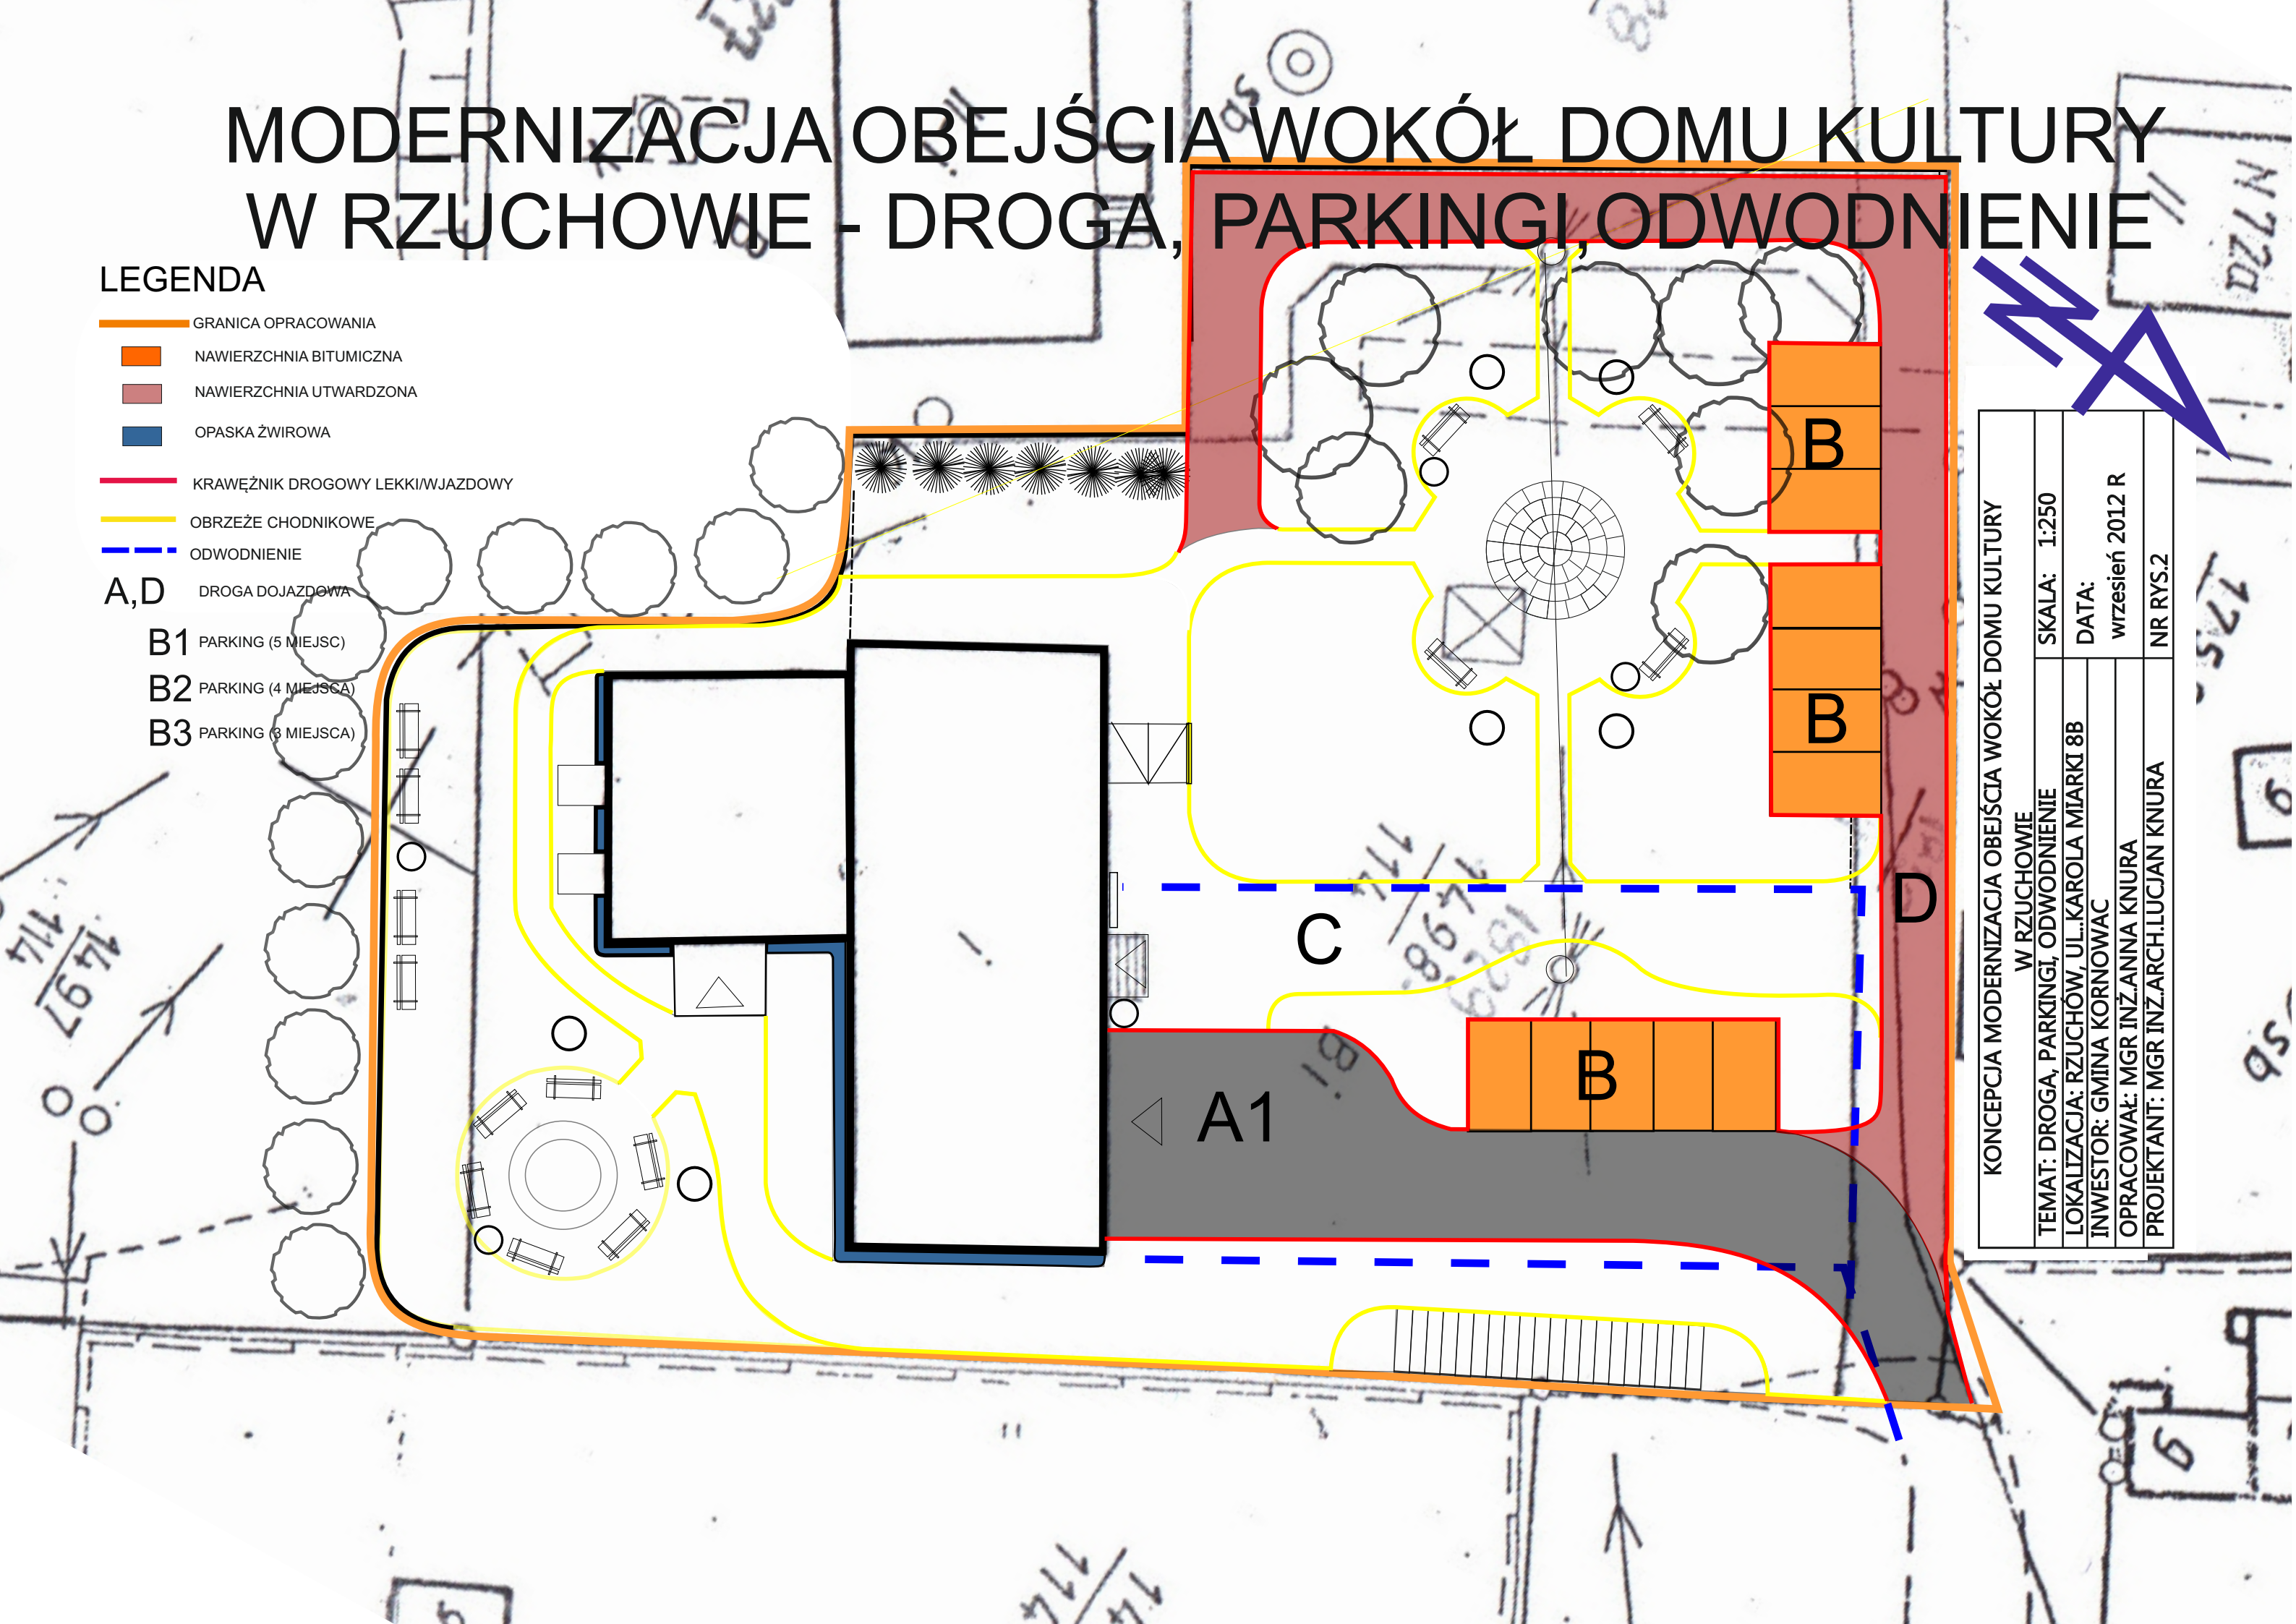

| | | | |
|-------------------------------------------------------------------|--------------|-------|-----------------|
| KONCEPCJA MODERNIZACJA OBEJŚCIA WOKÓŁ DOMU KULTURY W RZUCHOWIE | | | |
| TEMAT: DROGA, PARKINGI, ODWODNIENIE | SKALA: 1:250 | DATA: | wrzesień 2012 R |
| LOKALIZACJA: RZUCHÓW, UL. KAROLA MIARKI 8B | | | |
| INWESTOR: GMINA KORNOWAC | | | |
| OPRACOWAŁ: MGR INŻ. ANNA KNURA | | | |
| PROJEKTANT: MGR INŻ. ARCH. LUCJAN KNURA | | | |
| | | | NR RYS. 2 |

MODERNIZACJA OBEJŚCIA WOKÓŁ DOMU KULTURY W RZUCHOWIE - PLACE I ŚCIEŻKI


- LEGENDA
- GRANICA OPRACOWANIA
 - NAWIERZCHNIA Z KOSTKI BRUKOWEJ
 - C PLACE I ŚCIEŻKI WOKÓŁ DK
 - KRAWĘŻNIK DROGOWY LEKKI/WJAZDOWY
 - OBRZEŻE CHODNIKOWE

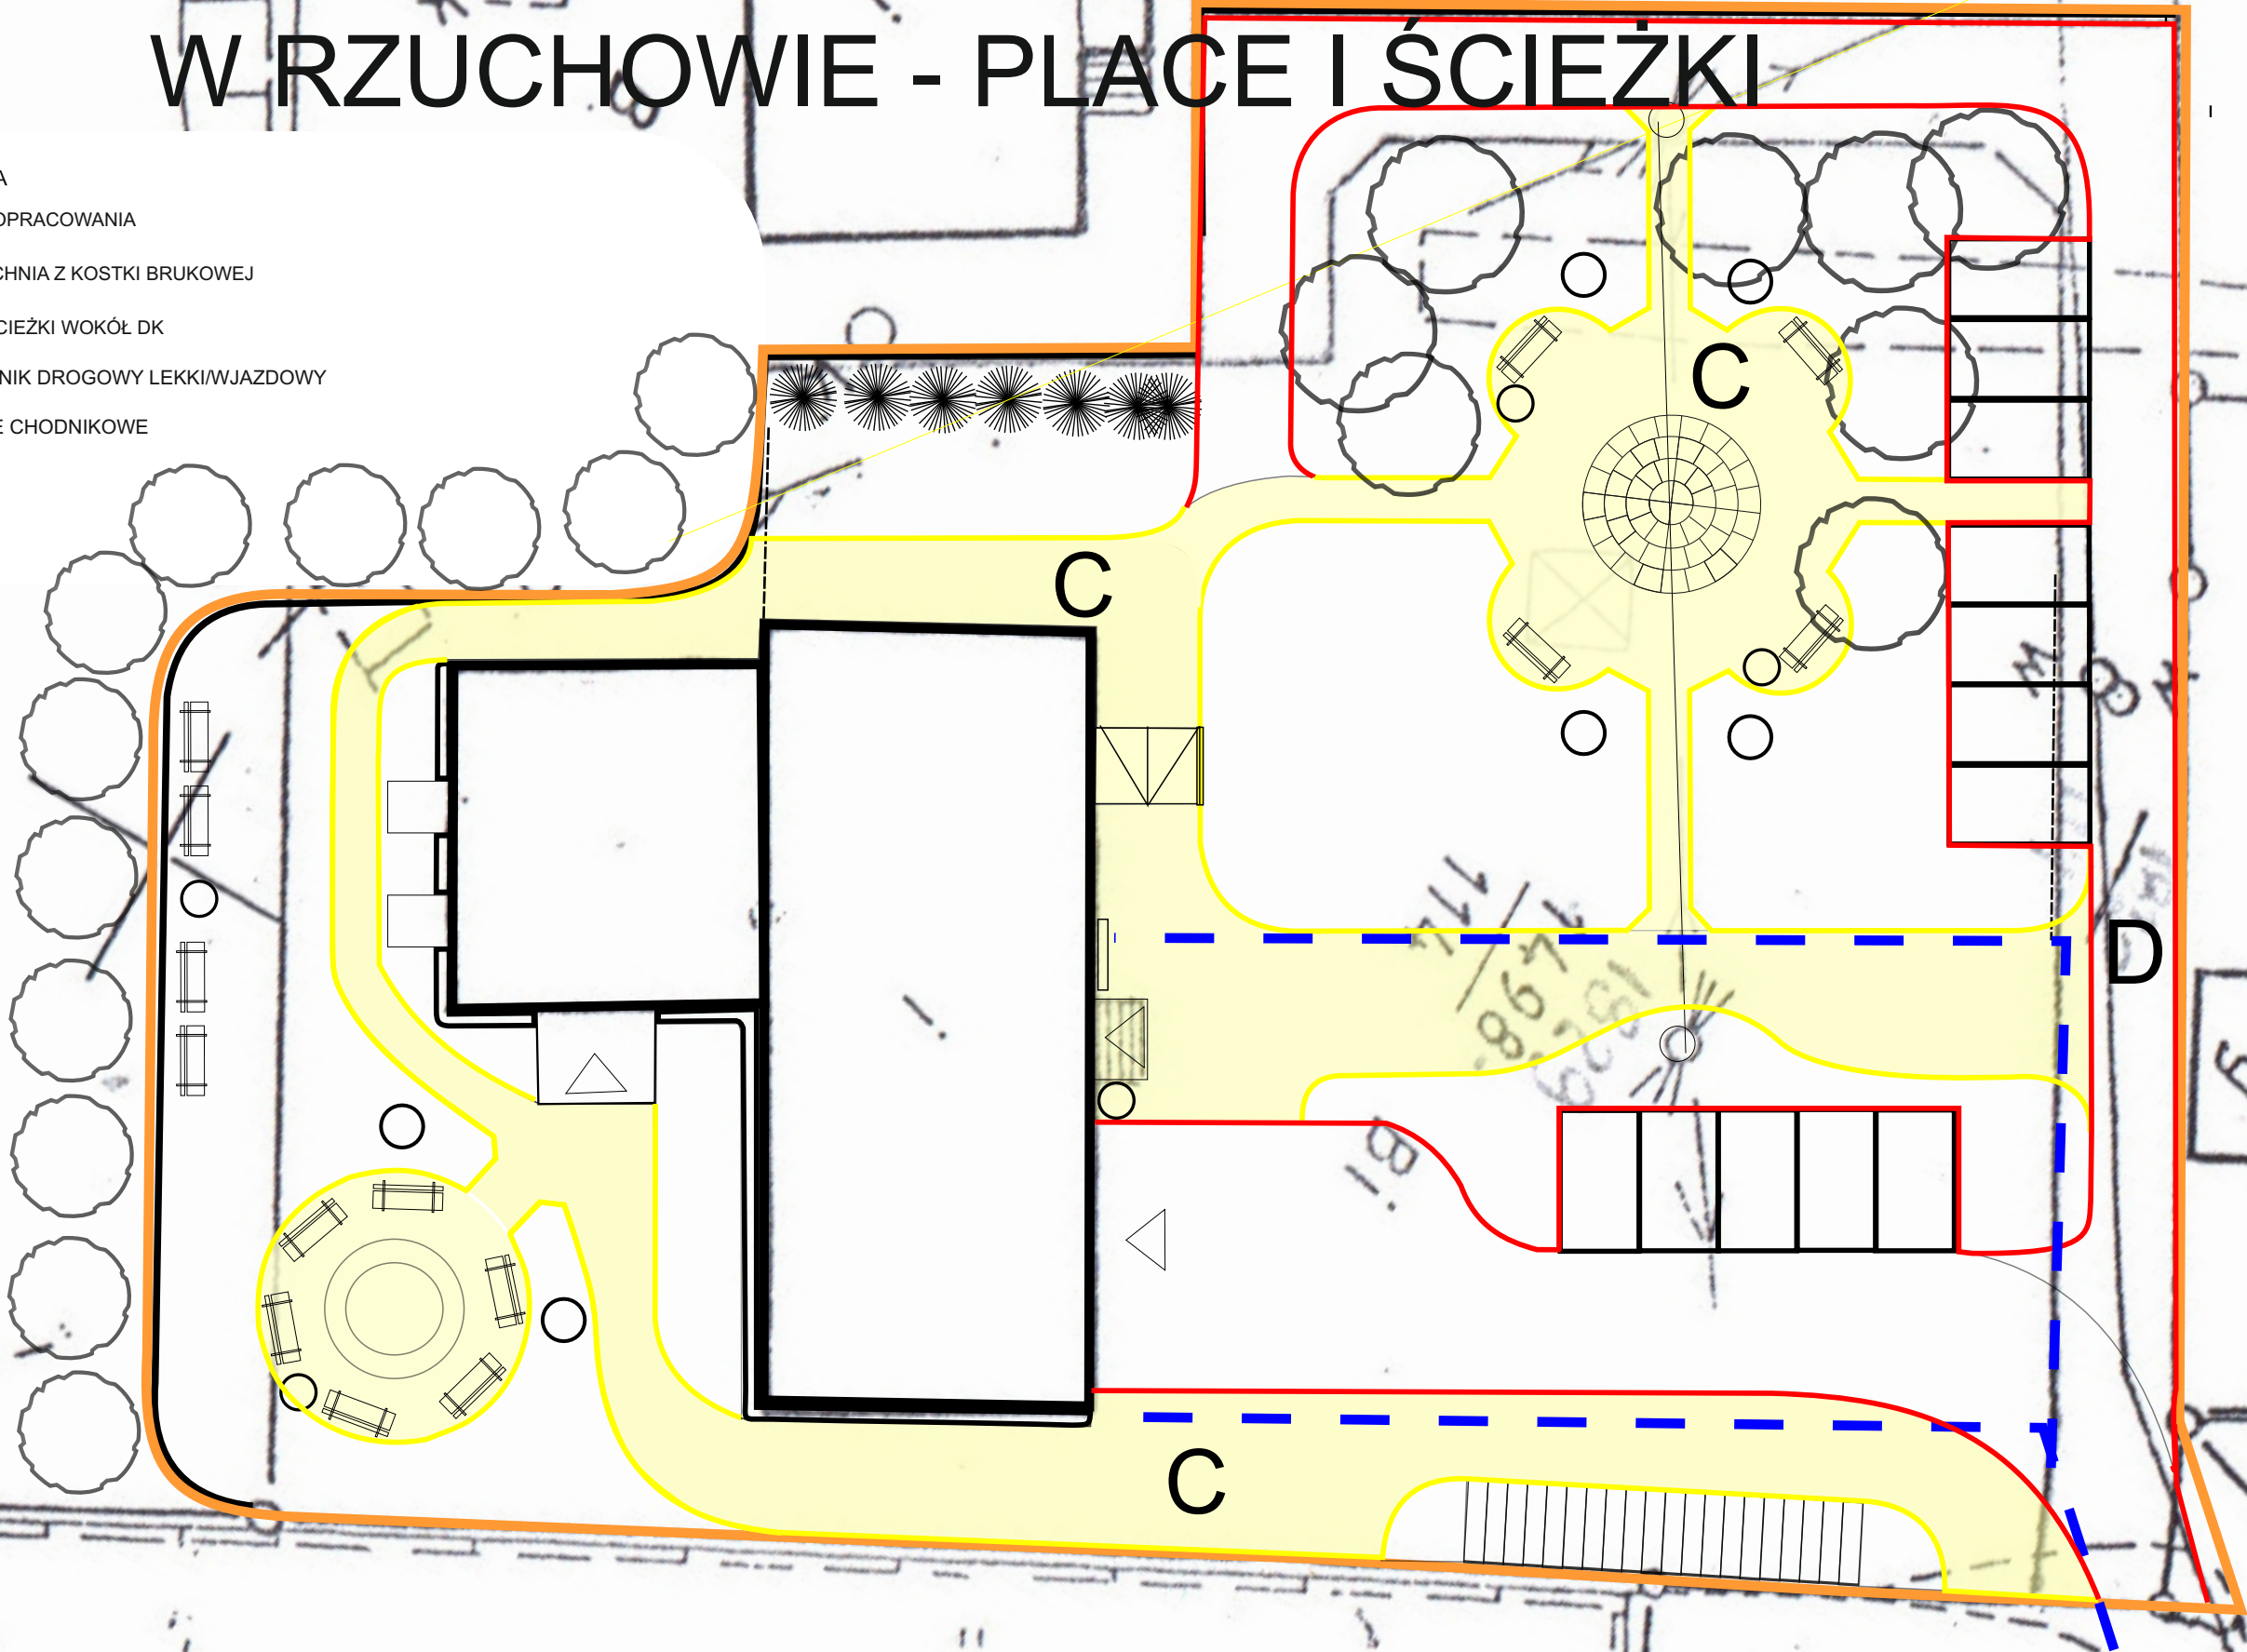

| | | | |
|-------------------------------------------------------------------|-----------------|--|--|
| KONCEPCJA MODERNIZACJA OBEJŚCIA WOKÓŁ DOMU KULTURY W RZUCHOWIE | | | |
| TEMAT: PLACE | SKALA: 1:250 | | |
| LOKALIZACJA: RZUCHÓW, UL. KAROLA MIARKI 8B | DATA: | | |
| INWESTOR: GMINA KORNOWAC | wrzesień 2012 R | | |
| OPRACOWAŁ: MGR INŻ. ANNA KNURA | | | |
| PROJEKTANT: MGR INŻ. ARCH. LUCJAN KNURA | NR RYS. 3 | | |

MODERNIZACJA OBEJŚCIA WOKÓŁ DOMU KULTURY W RZUCHOWIE - MAŁA ARCHITEKTURA


- LEGENDA
- GRANICA OPRACOWANIA
 - ŁAWKA PARKOWA
 - LAMPA PARKOWA
 - KUBEŁ NA ŚMIECI
 - STOJAK NA ROWERY (20)
 - GRILL
 - OCZKO WODNE
 - TABLICA OGŁOSZEŃ

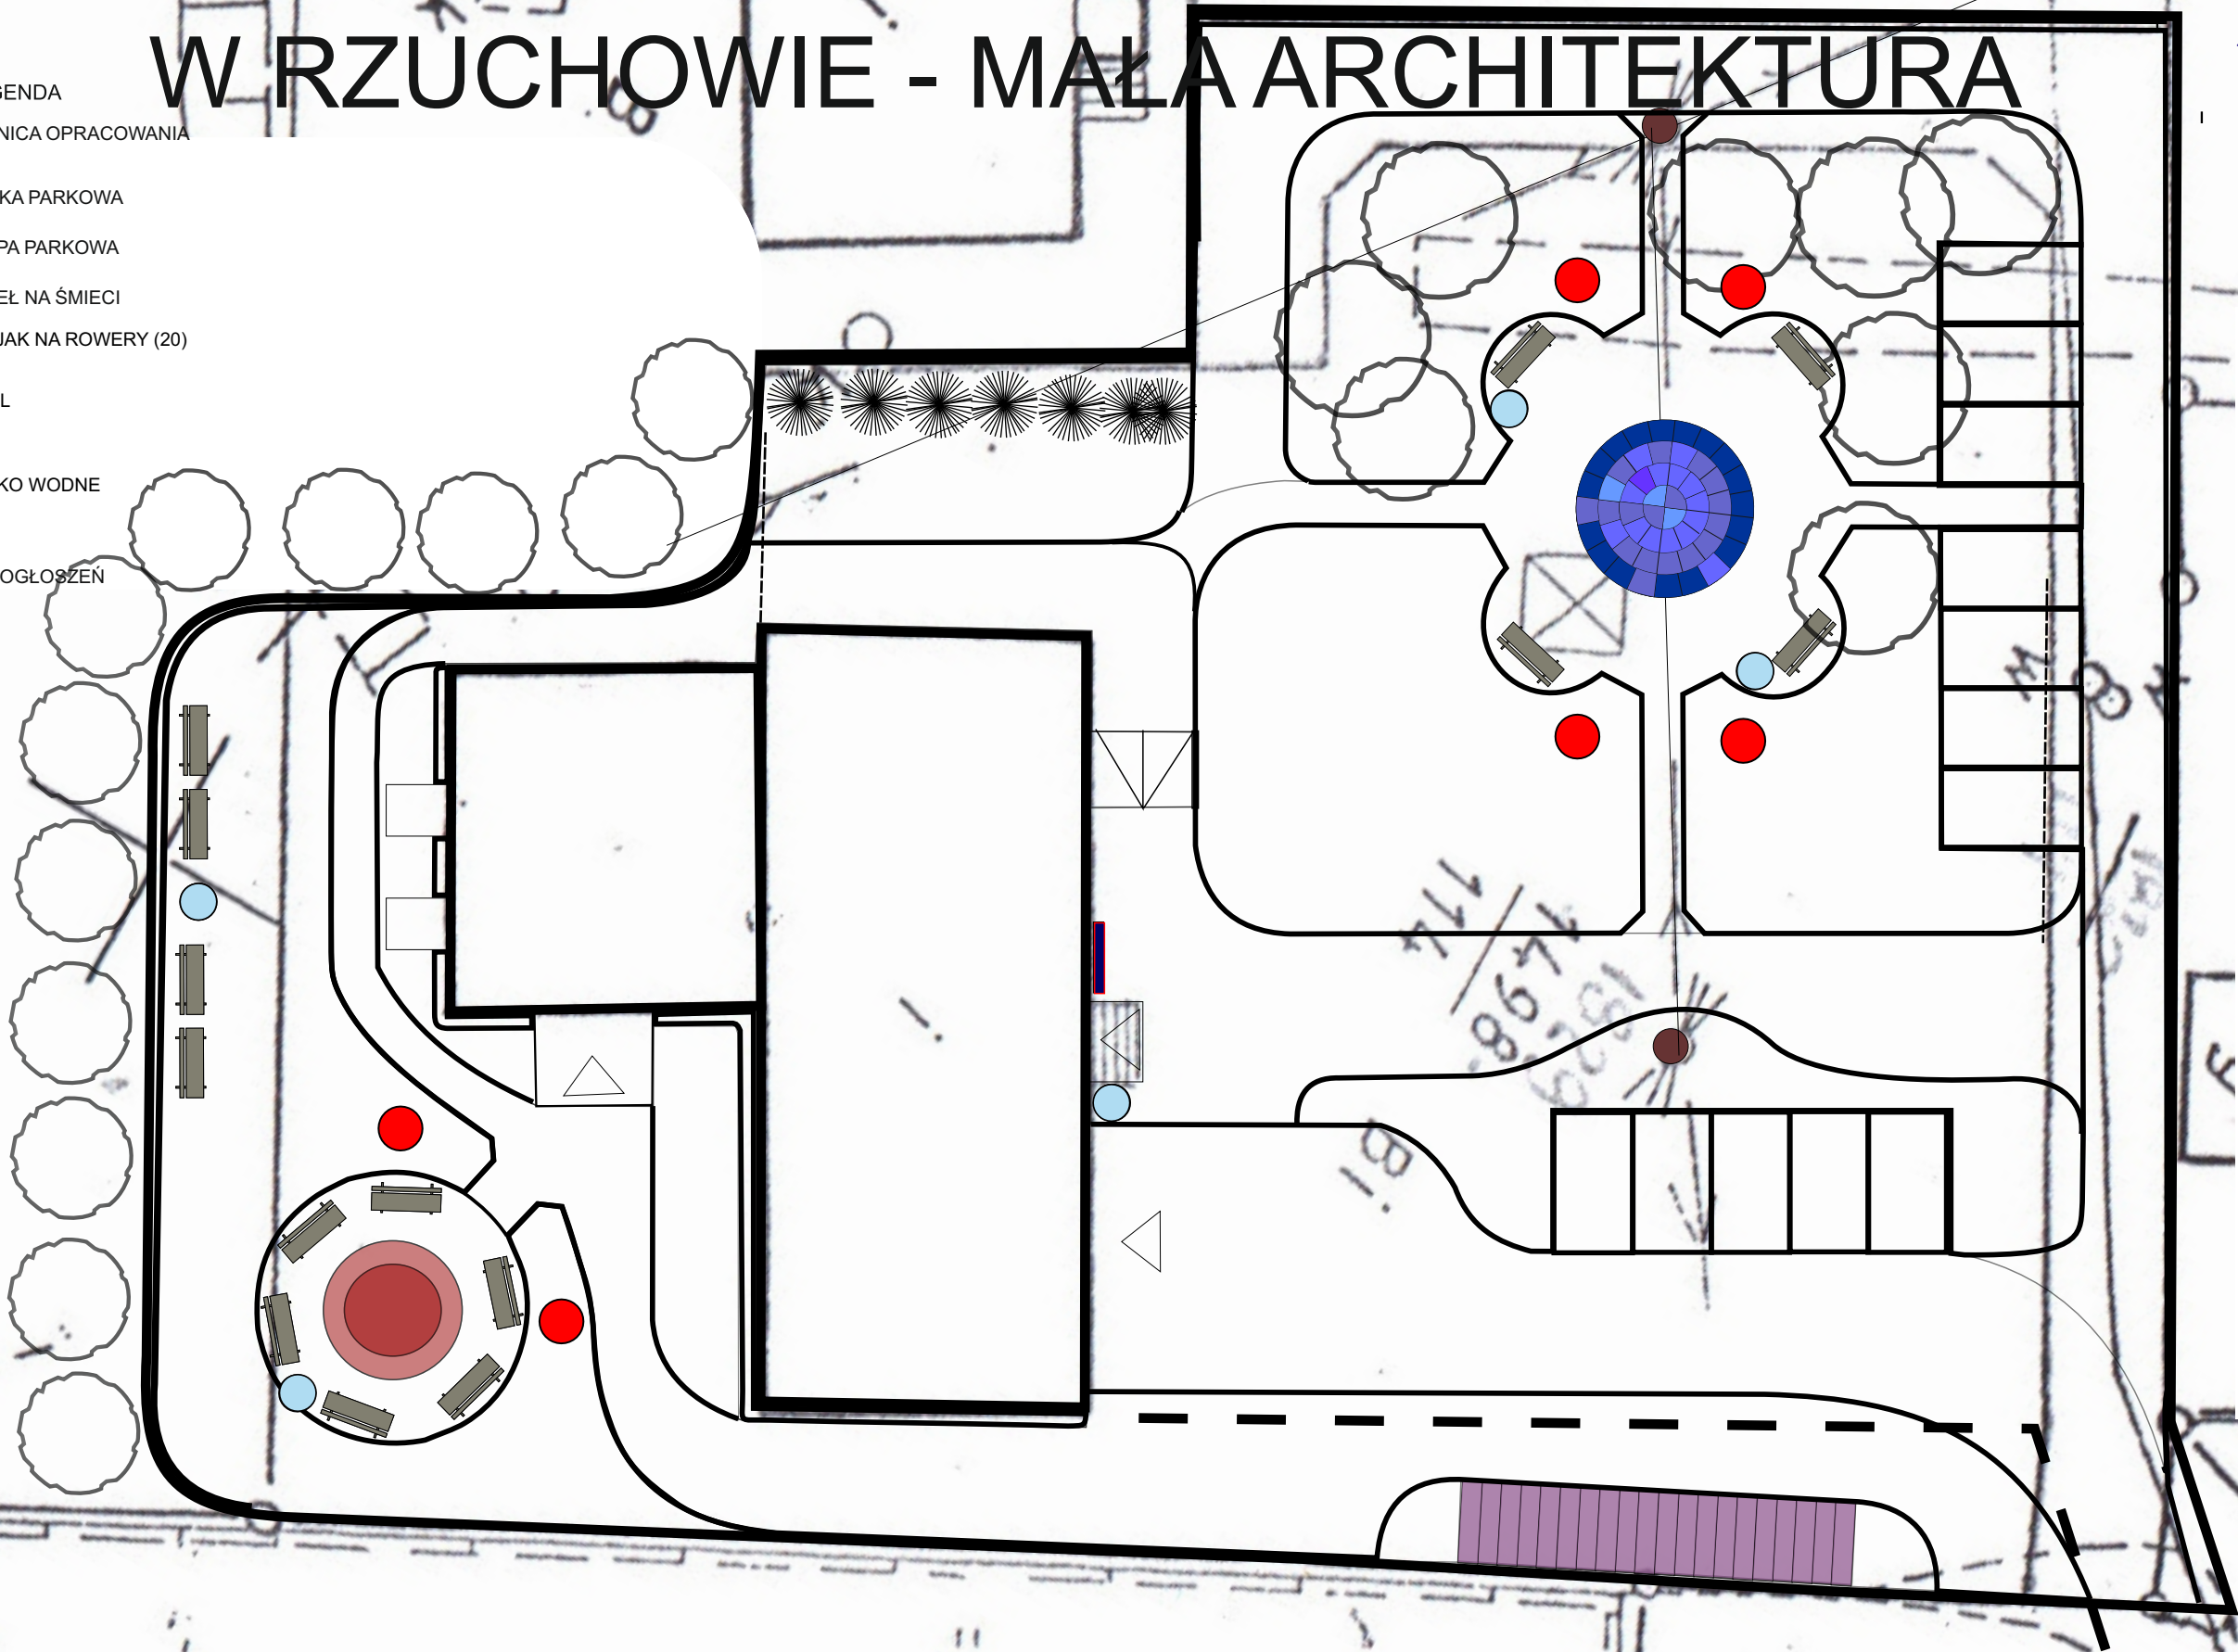

| | | |
|----------------------------------------------------|-----------------|--|
| KONCEPCJA MODERNIZACJA OBEJŚCIA WOKÓŁ DOMU KULTURY | | |
| W RZUCHOWIE | | |
| TEMAT: MAŁA ARCHITEKTURA | SKALA: 1:250 | |
| LOKALIZACJA: RZUCHÓW, UL. KAROLA MIARKI 8B | DATA: | |
| INWESTOR: GMINA KORNOWAC | wrzesień 2012 R | |
| OPRACOWAŁ: MGR INŻ. ANNA KNURA | | |
| PROJEKTANT: MGR INŻ. ARCH. LUCJAN KNURA | NR RYS.4 | |


MODERNIZACJA OBEJŚCIA WOKÓŁ DOMU KULTURY W RZUCHOWIE - ZIELEŃ

- LEGENDA
- GRANICA OPRACOWANIA
 - NAWIERZCHNIA TRAWIASTA
 - ISTNIEJĄCE DRZEWA LIŚCIASTE
(Lipa drobnolistna *Tilia cordata*)
 - PROJEKTOWANIE NASADZENIA:
KRZEWY IGLASTE
 - PROJEKTOWANIE NASADZENIA:
DRZEWA I KRZEWY LIŚCIASTE I IGLASTE

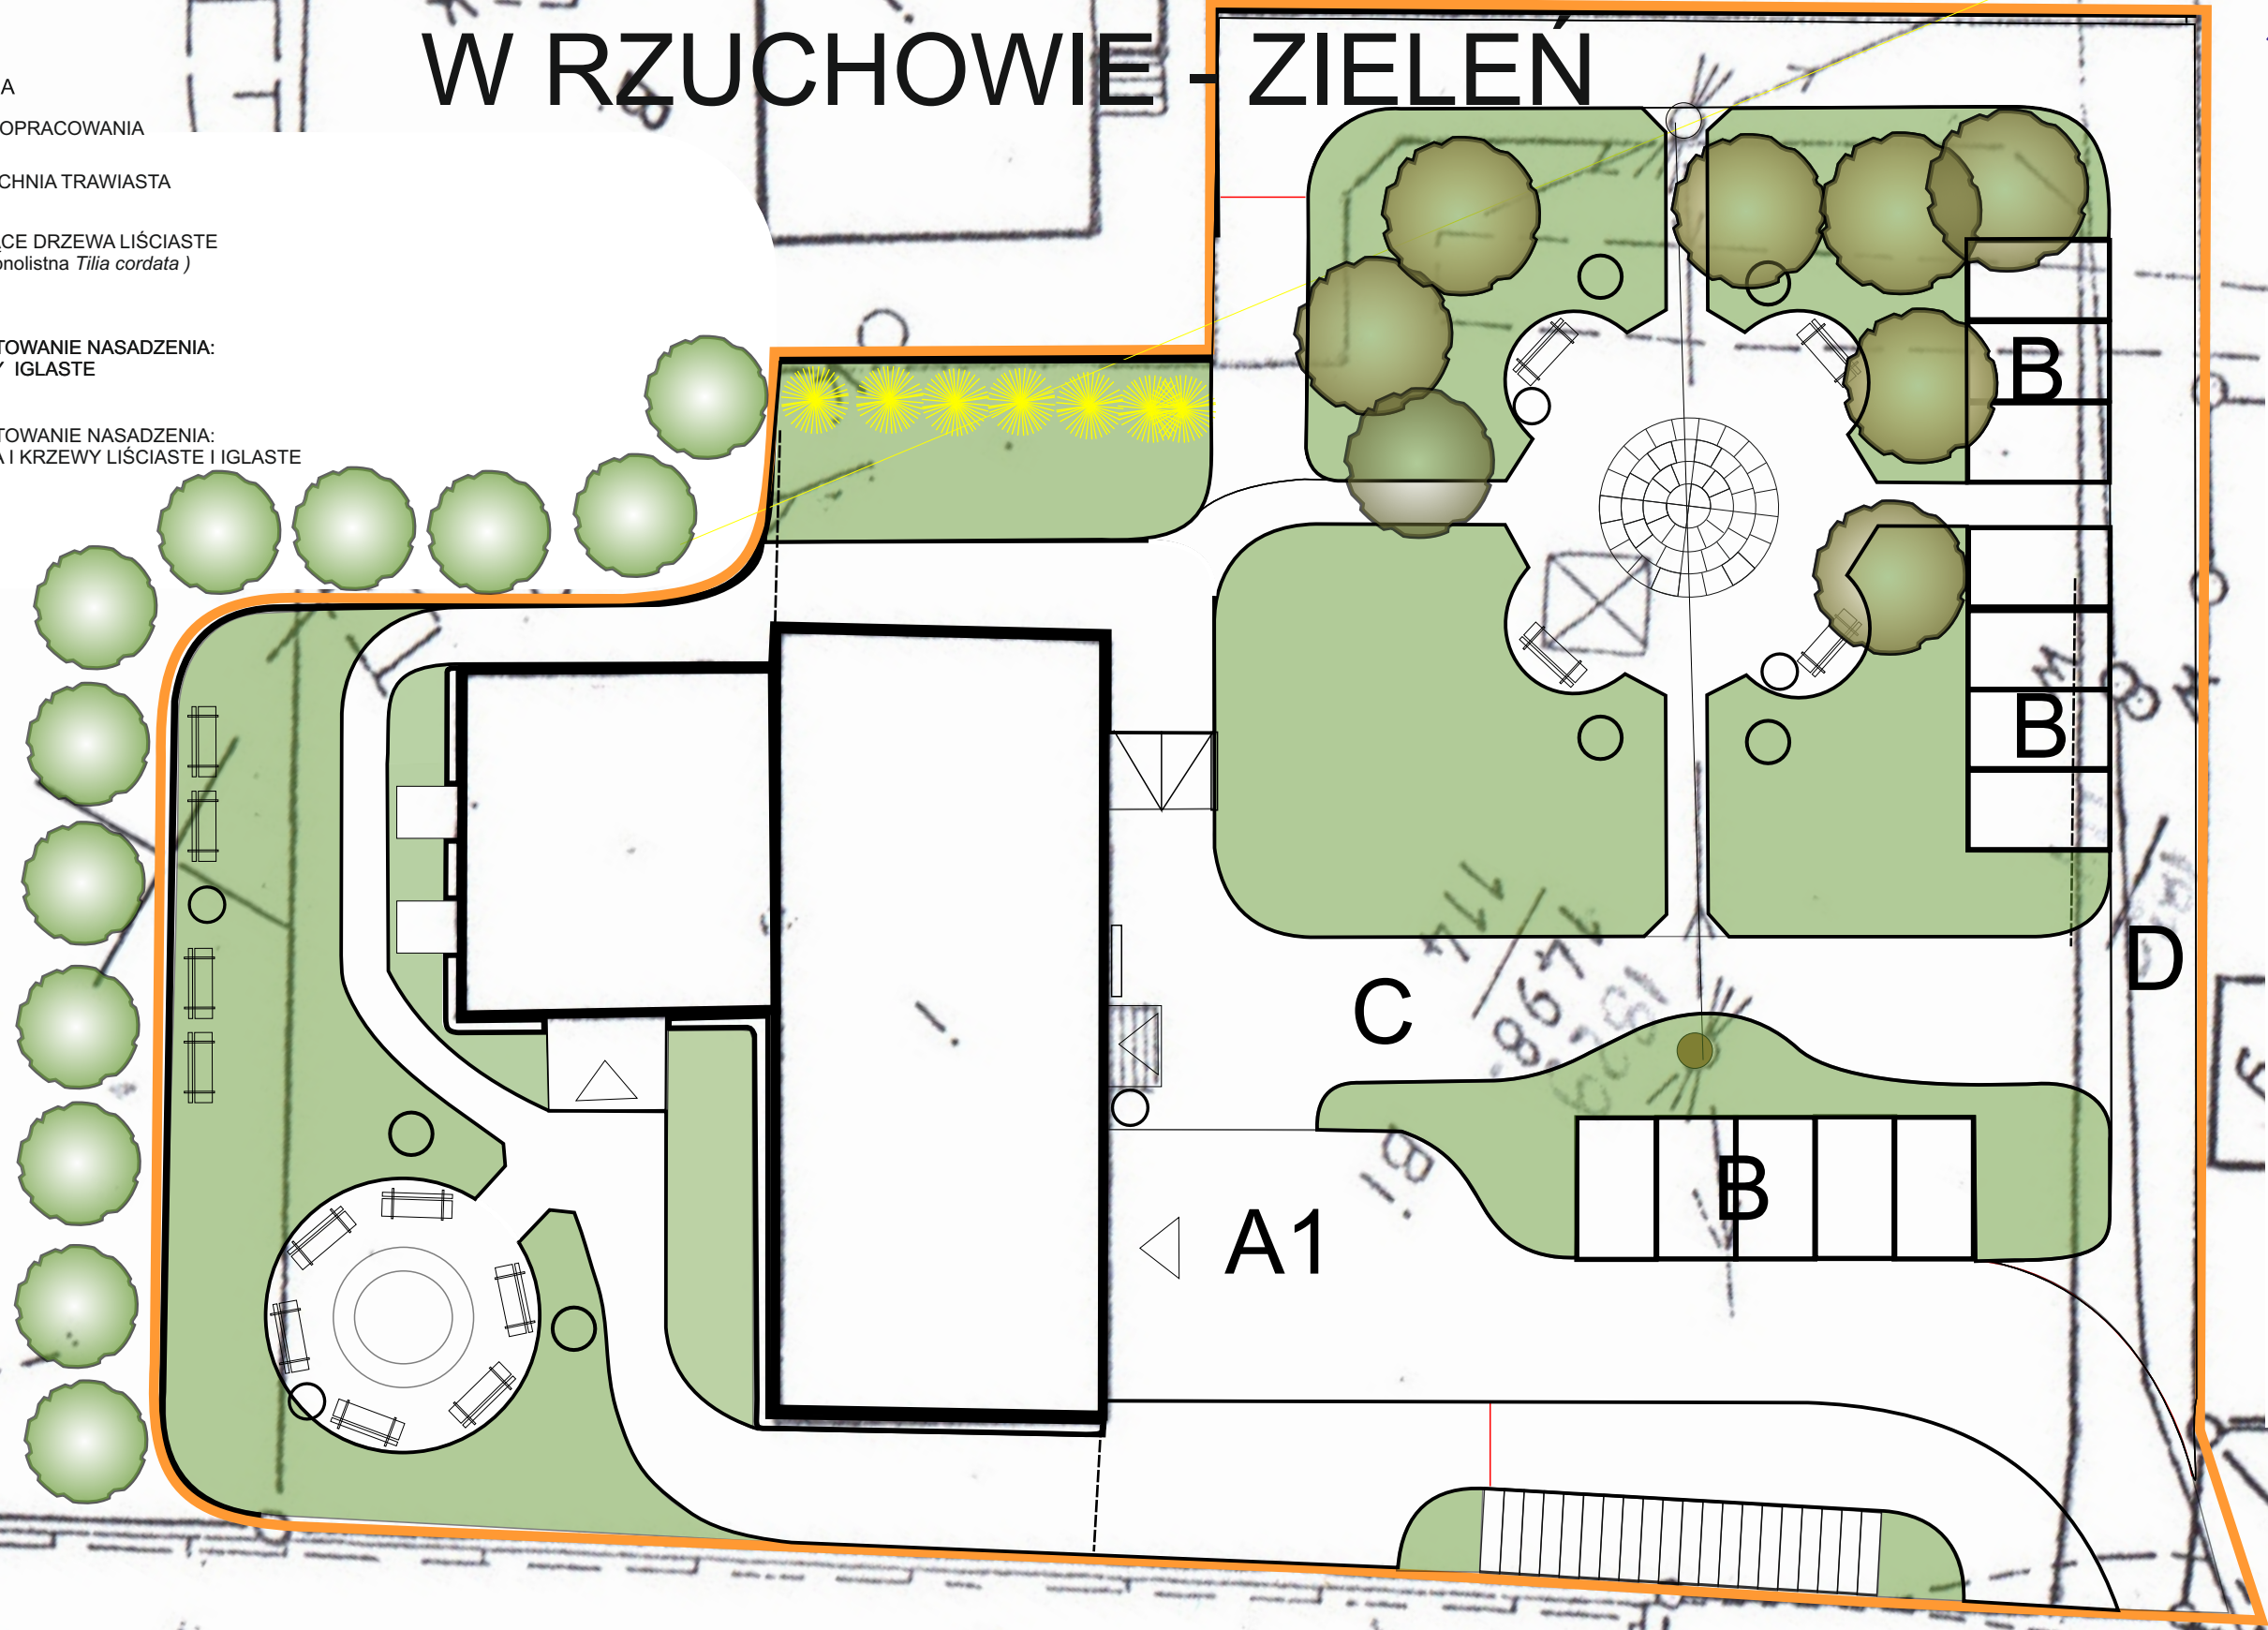

| | |
|----------------------------------------------------|----------------|
| KONCEPCJA MODERNIZACJA OBEJŚCIA WOKÓŁ DOMU KULTURY | |
| W RZUCHOWIE | |
| TEMAT: ZIELEŃ | SKALA: 1:250 |
| LOKALIZACJA: RZUCHÓW, UL..KAROLA MIARKI 8B | DATA: |
| INWESTOR: GMINA KORNOWAC | wrzesień2012 R |
| OPRACOWAŁ: MGR INŻ.ANNA KNURA | |
| PROJEKTANT: MGR INŻ.ARCH.LUCJAN KNURA | NR RYS.5 |

MODERNIZACJA OBEJŚCIA WOKÓŁ DOMU KULTURY W RZUCHOWIE - INWENTARYZACJA ZDJĘCIOWA

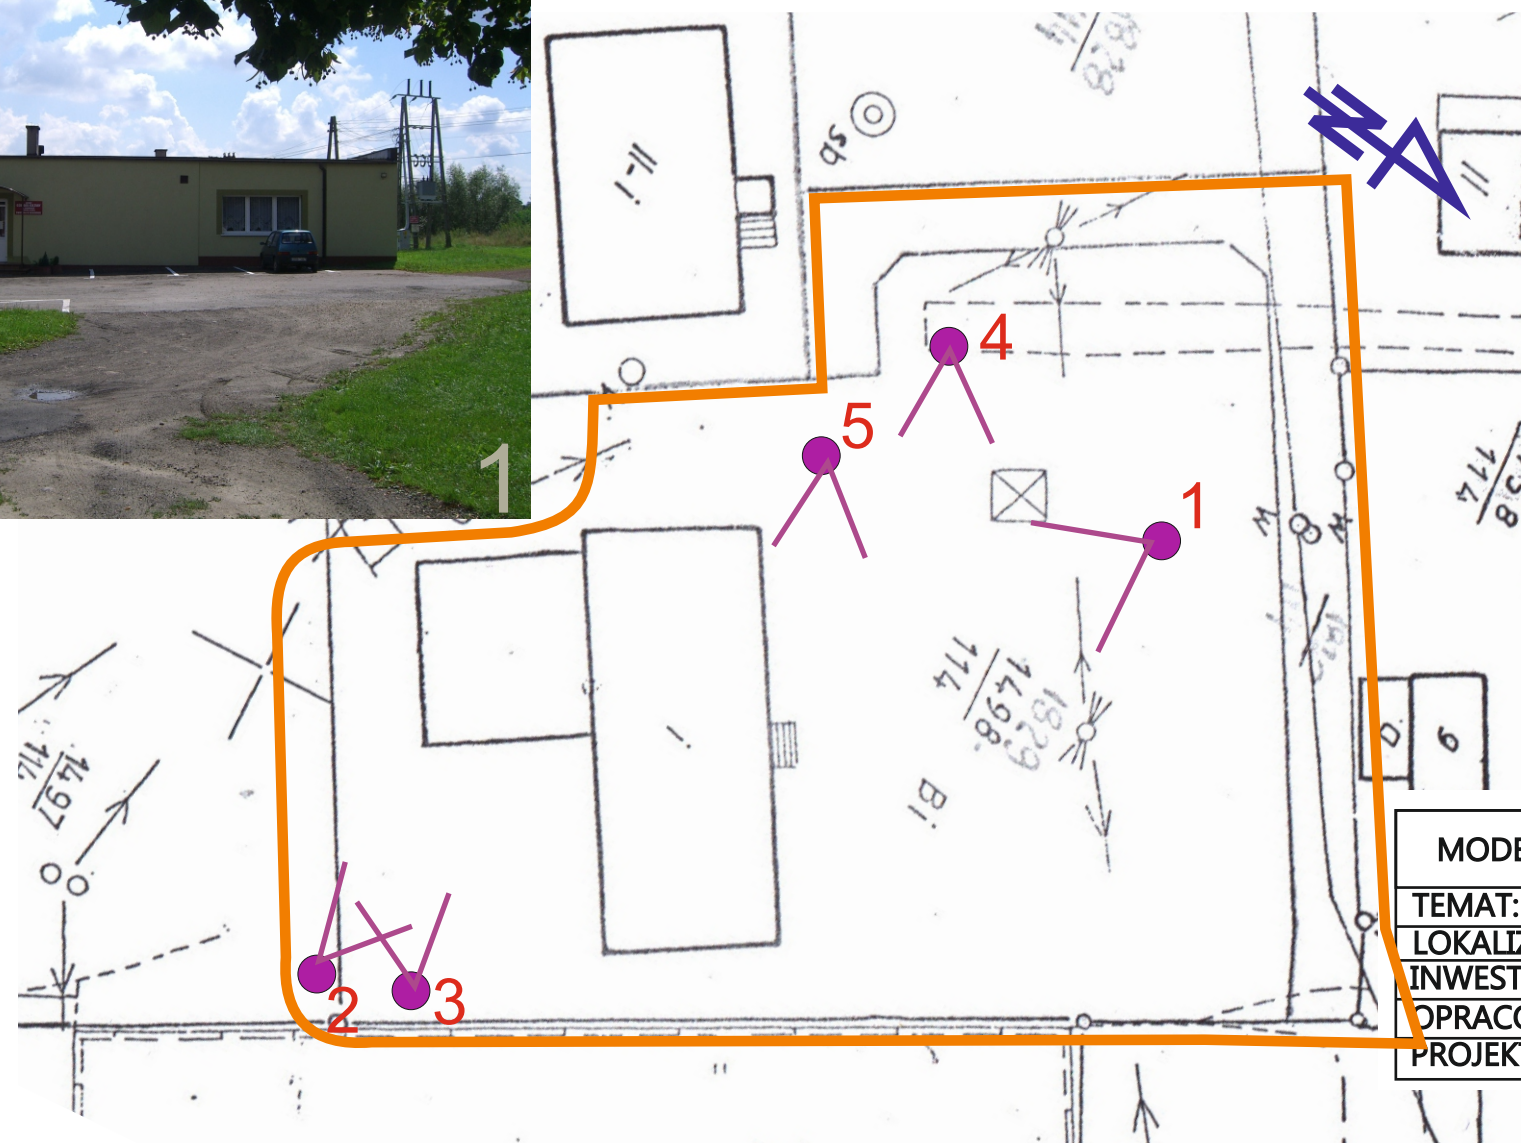

| | |
|------------------------------------------------------|-----------------|
| MODERNIZACJA OBEJŚCIA WOKÓŁ DOMU KULTURY W RZUCHOWIE | |
| TEMAT: INWENTARYZACJA ZDJĘCIOWA | SKALA: 1:250 |
| LOKALIZACJA: RZUCHÓW, UL.KAROLA MIARKI 8B | DATA: |
| INWESTOR: GMINA KORNOWAC | wrzesień 2012 R |
| OPRACOWAŁ: MGR INŻ.ANNA KNURA | NR RYS.6 |
| PROJEKTANT: MGR INŻ.ARCH.LUCJAN KNURA | |