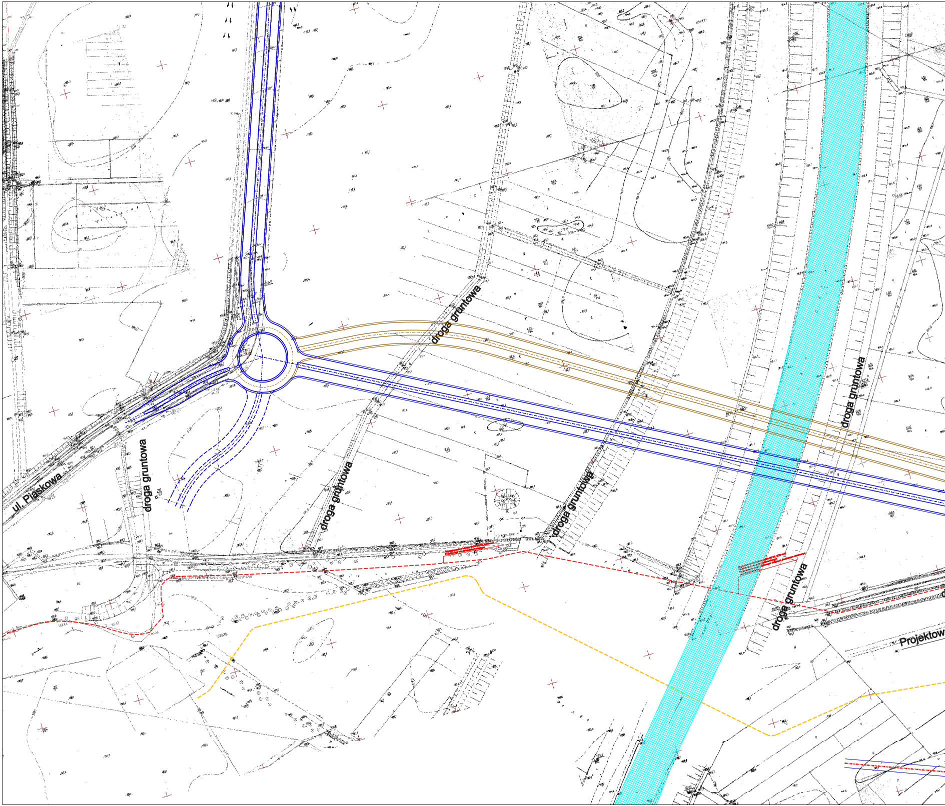
droga gruntowa
droga gruntowa
droga gruntowa
droga gruntowa
droga gruntowa
droga gruntowa
ul. Piaskowa
Projektow

...\Ramka 1_2000 wariant WBa-c_e.d 2014-04-07 19:16:08

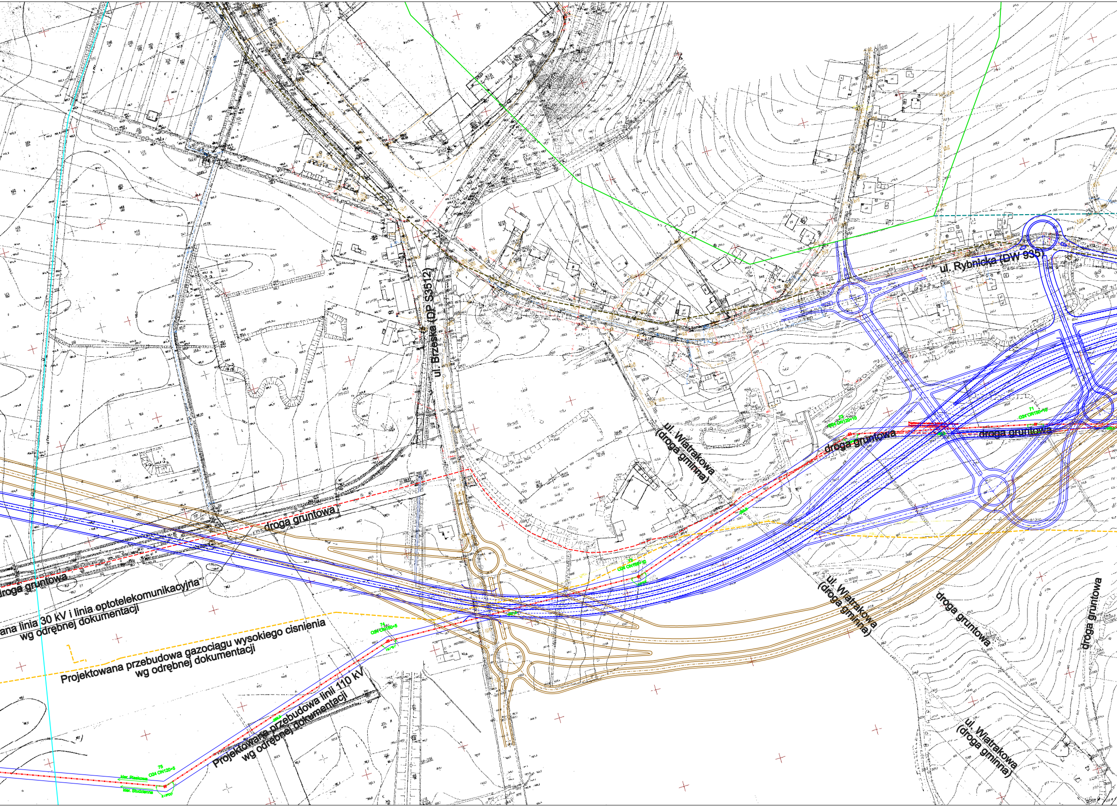
ul. Rybnicka (DW 935)
ul. Brzeska (DP S3512)
ul. Wiatrakowa (droga gminna)
droga gruntowa
droga gruntowa
droga gruntowa
droga gruntowa
droga gruntowa
ul. Wiatrakowa (droga gminna)
droga gruntowa
droga gruntowa
ul. Wiatrakowa (droga gminna)
ana linia 30 kV i linia optotelekomunikacyjna wg odrębnej dokumentacji
Projektowana przebudowa gazociągu wysokiego cisnienia wg odrębnej dokumentacji
Projektowana przebudowa linii 110 kV wg odrębnej dokumentacji

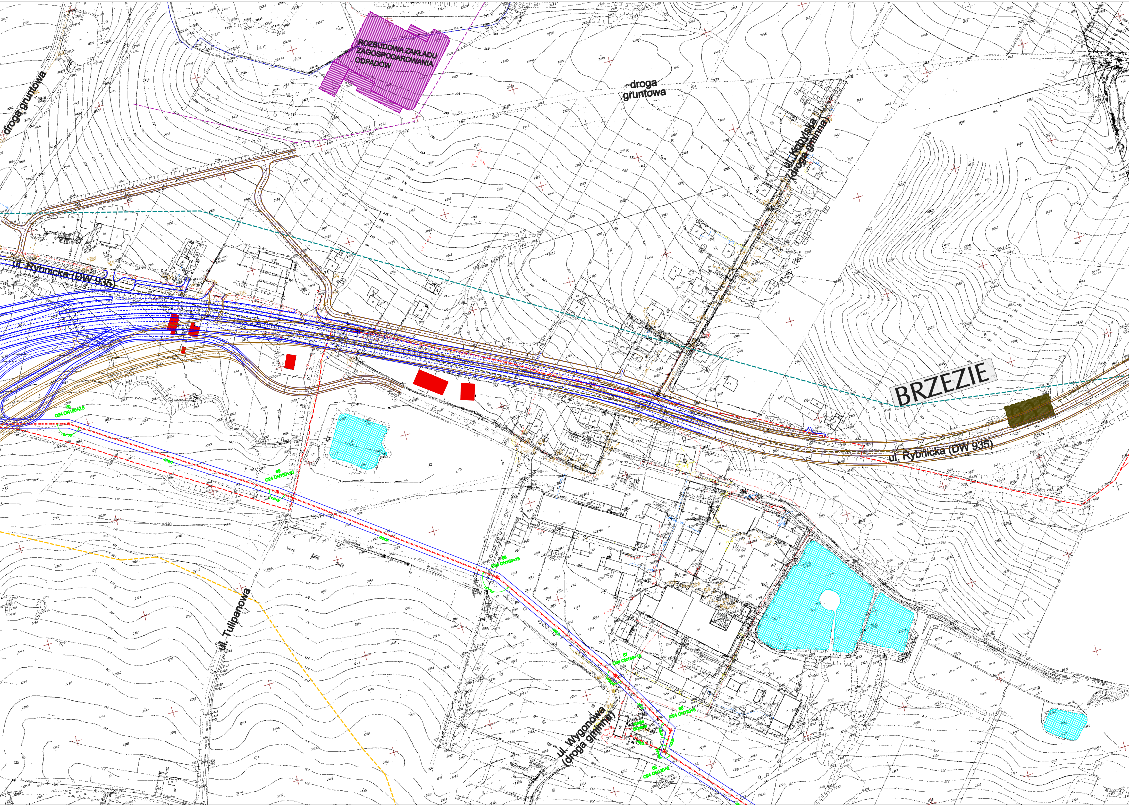
ROZBUDOWA ZAKŁADU ZAGOSPODAROWANIA ODPADÓW
droga gruntowa
droga gruntowa
ul. Kobylska (droga gminna)
ul. Rybnicka (DW 935)
BRZEZIE
935
ul. Rybnicka (DW 935)
ul. Tulipanowa
ul. Wygonowa (droga gminna)

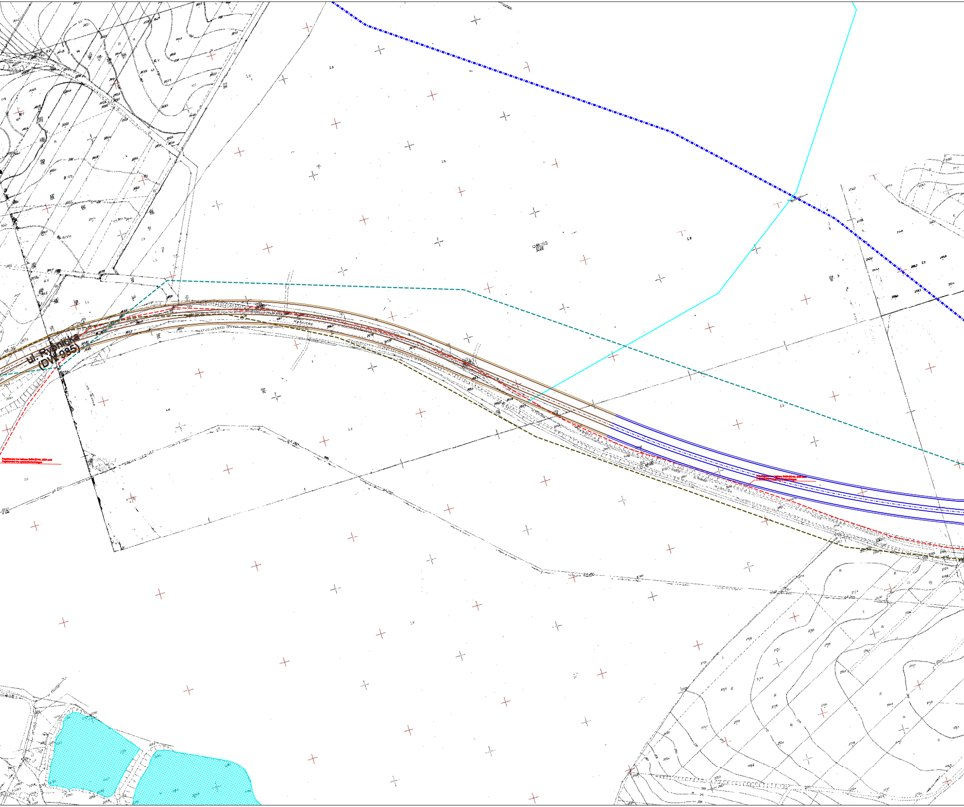
ul. Rybnicka
(DW 935)
Rybnicka
Ls
R V
R IVb
ŚA 250

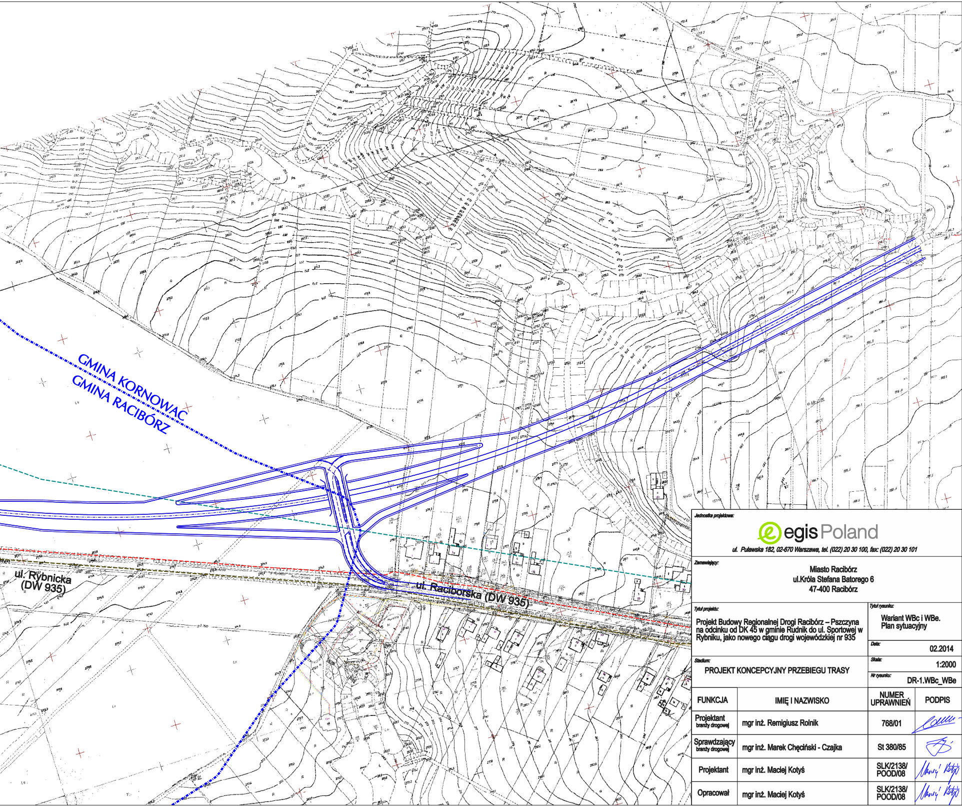
GMINA KORNOWAC
GMINA RACIBÓRZ
ul. Rybnicka
(DW 935)
ul. Raciborska (DW 935)

Jednostka projektowa:

egis Poland

ul. Puławska 182, 02-670 Warszawa, tel. (022) 20 30 100, fax: (022) 20 30 101

Zamawiający:

Miasto Racibórz
ul.Króla Stefana Batorego 6
47-400 Racibórz

Tytuł projektu:

Projekt Budowy Regionalnej Drogi Racibórz – Pszczyna na odcinku od DK 45 w gminie Rudnik do ul. Sportowej w Rybniku, jako nowego ciągu drogi wojewódzkiej nr 935

Tytuł rysunku:

Wariant WBc i WBe.
Plan sytuacyjny

Data: 02.2014

Stadium:

PROJEKT KONCEPCYJNY PRZEBIEGU TRASY

Skala: 1:2000

Nr rysunku: DR-1.WBc_WBe

FUNKCJA	IMIĘ I NAZWISKO	NUMER UPRAWNIEŃ	PODPIS
Projektant branży drogowej	mgr inż. Remigiusz Rolnik	768/01	
Sprawdzający branży drogowej	mgr inż. Marek Chęciński - Czajka	St 380/85	
Projektant	mgr inż. Maciej Kotyś	SLK/2138/ POOD/08	Maciej Kotyś
Opracował	mgr inż. Maciej Kotyś	SLK/2138/ POOD/08	Maciej Kotyś