


Inwestor:		
GMINA KORNOWAC ul. Raciborska 48, 44-285 Kornowac		
PROJEKT BUDOWLANO - WYKONAWCZY		
Modernizacji drogi dojazdowej do gruntów rolnych w Pogrzebieniu Gmina Kornowac		
Załącznik	Nr załącznika	Skala
Przepust Ø 400 mm - profil		1:20
Projektant:	Nr uprawnień:	Podpis:
inż. August Konieczny	52/1966/Kt	inż. August Konieczny uprawnienia budowlane Nr 52/1966/Kt do projektowania i kierowania robotami rozpoznawca techniczny SITWM NOT Nr 1022
Sprawdzający:	Nr uprawnień:	Podpis:
mgr inż. Czesław Lew	SLK/1294/POOK/06	mgr inż. Czesław Lew Dz. Budowl. Nr 17/64 poz. 55
Data opracowania:		
SIERPIEŃ 2014		

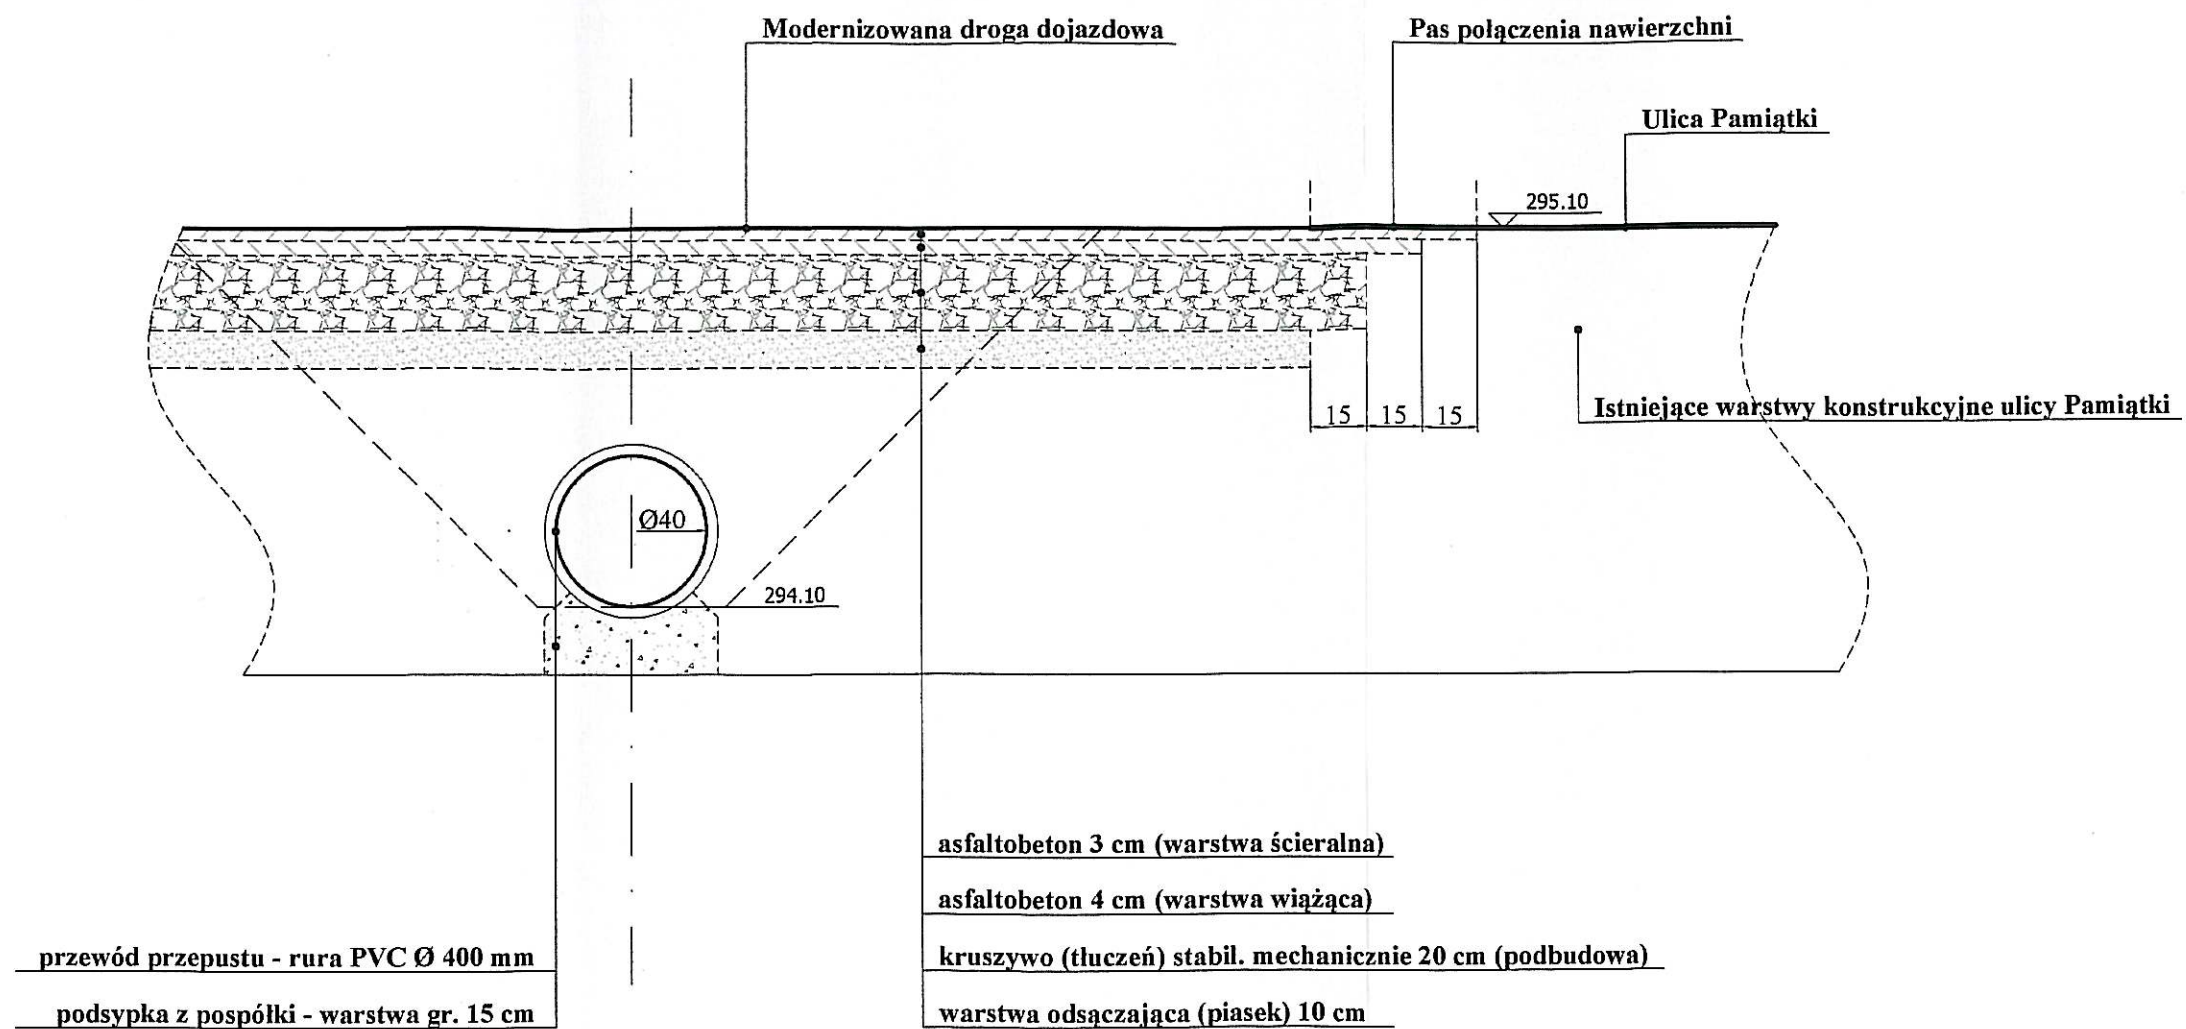

Inwestor:		
GMINA KORNOWAC ul. Raciborska 48, 44-285 Kornowac		
PROJEKT BUDOWLANO - WYKONAWCZY		
Modernizacji drogi dojazdowej do gruntów rolnych w Pogrzebieniu Gmina Kornowac		
Załącznik	Nr załącznika	Skala
Przepust Ø 400 mm - przekrój		1:20
Projektant:	Nr uprawnień:	Podpis:
inż. August Konieczny	52/1966/K1	inż. August Konieczny uprawnienie budowlane Nr 52/1966/K1 do projektowania i kierowania robotami inżynierskimi w zakresie techniki sanitacji, melioracji wodnej
Sprawdzający:	Nr uprawnień:	Podpis:
mgr inż. Czesław Lew	SLK/1294/POOK/06	(Dz. Budowl. Nr 17/64 poz. 55)
Data opracowania:		
SIERPIEŃ 2014		