



## Szczegóły B i D

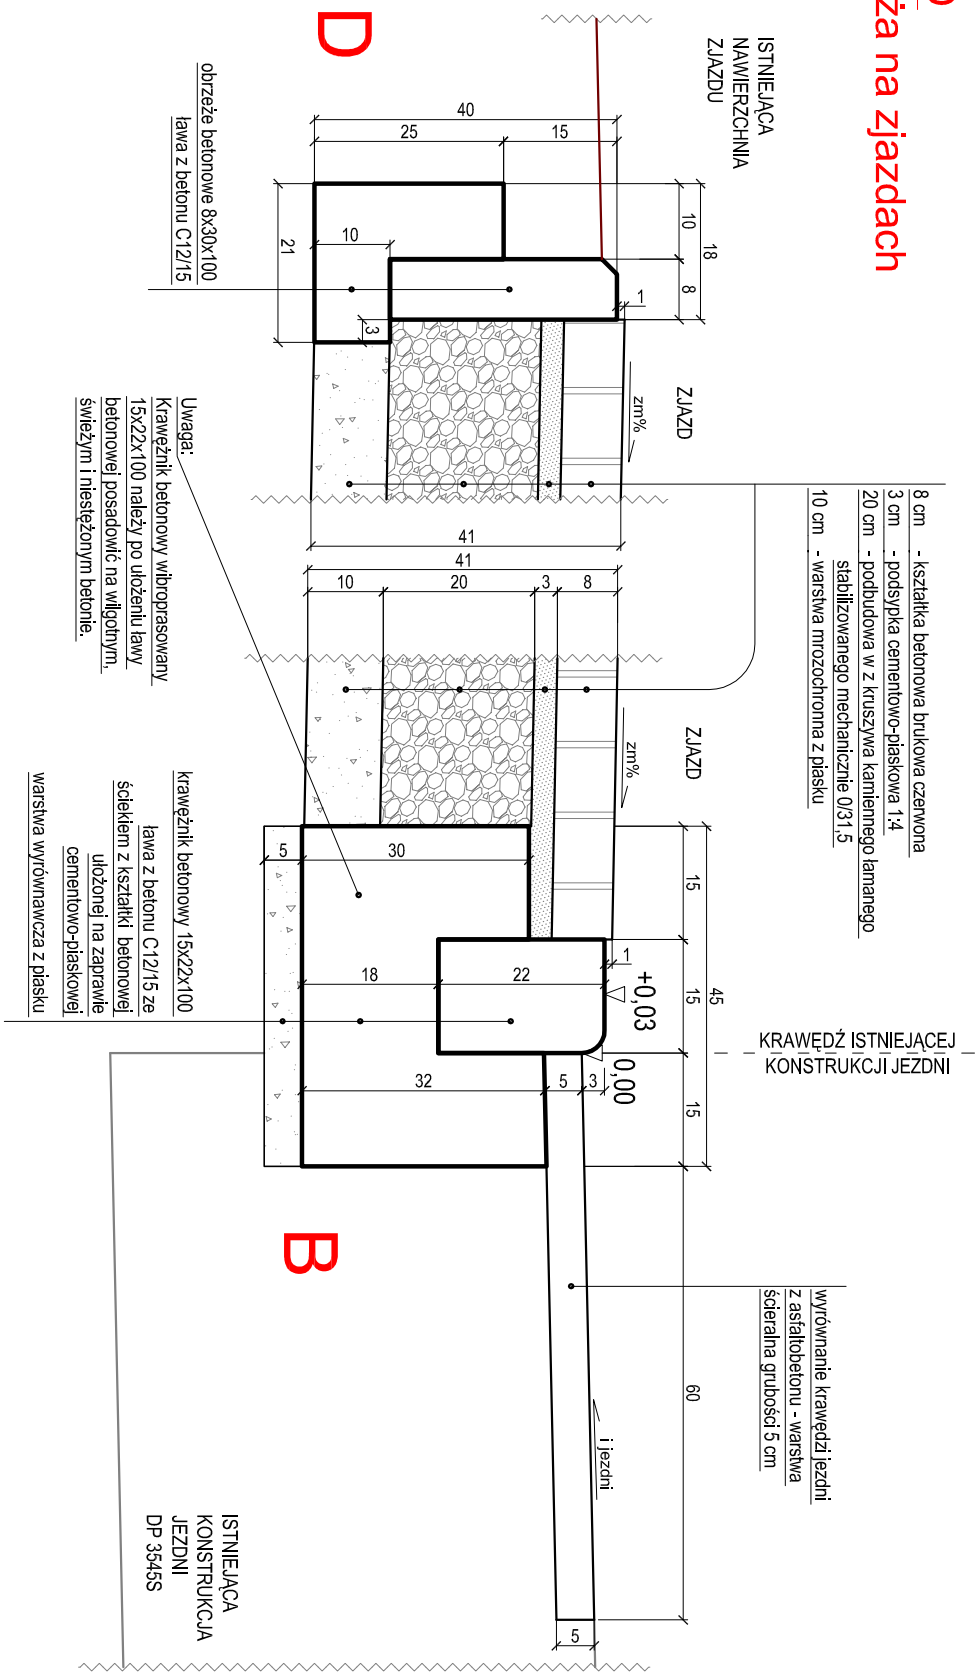

**Przekrój konstrukcyjny zjazdu B-B**  
**do jezdni DP 3545S**

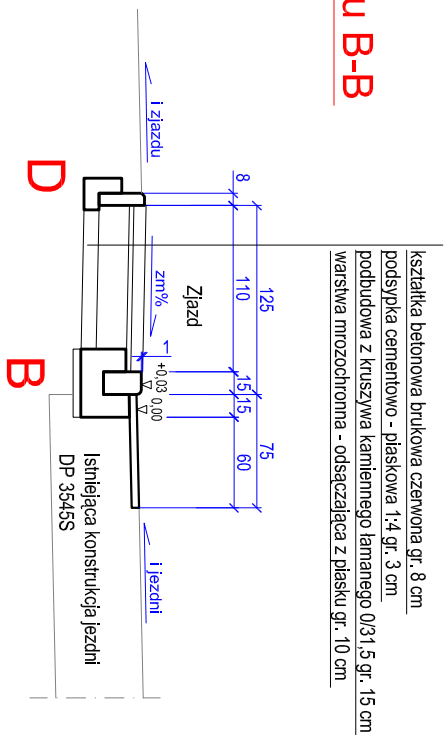

Wykonanie chodnika (utwardzenie nawierzchni) w ciągu drogi powiatowej nr 3545S ul. Kolonia w miejscowości Kormowac		
<b>Przekroje i szczegóły konstrukcyjne - typowe</b> <b>ZJAZD</b>		Skala 1:50, 1:10
Temat:		
Lokalizacja:	DP 3545S - ulica Kolonia; Kormowac; pow. raciborski	
Inwestor:	Gmina Kormowac, ul. Raciborska 48, 44-285 Kormowac	
Projektował:	mgr inż. Roland Kalus nr upr. 663/01	Rys nr 5
Opracował:	mgr inż. Piotr Nowak	Maj 2015 R