

ADRES:

44-285 Pogrzebień

ul. Lubomska 75

KONTAKT:

tel. 792 385 284

e-mail: Lenard.andrzej@gmail.com

PROJEKT BUDOWLANO - ARCHITEKTONICZNY		
INWESTORZY	GMINA KORNOWAC ul. Raciborska 48 44-285 Kornowac	
TEMAT	PROJEKT ZAGOSPODAROWANIA TERENU ZIELENI WRAZ Z MAŁĄ ARCHITEKTURĄ.	
ADRES INWESTYCJI	LOKALIZACJA: 44-285 Pogrzebień ul. Brzezka dz. nr 903/540, 1277/540	
OBRĘB: 0004 Pogrzebień AR1		JEDNOSTKA: 241102_Kornowac
kategoria obiektu: -VIII - inne budowle		
Niżej podpisani projektanci oświadczają, że projekt budowlany został sporządzony zgodnie z obowiązującymi przepisami i zasadami wiedzy technicznej (art. 20, ust. 4 Prawo Budowlane).		
PROJEKTANT	Stanisław Lenard upr. nr 1310/94, upr. 144/83	Stanisław LENARD upr. bud. nr 144/83, 1310/94 w zakresie architektury i konstrukcji do projektowania i nadzoru zam. Lubomia, ul. Pochyła 11
OPRACOWANIE	mgr inż. Andrzej Lenard	
Pogrzebień		
SIERPIEŃ 2020r		

SPIS ZAWARTOŚCI


Metryka projektu			str. 1
Spis zawartości			str. 2
I. ZAŁĄCZNIKI - FORMALNO PRAWNE			str. 3
Zaświadczenie o przynależności do izby zawodowej i kopia uprawnień			str. 4-5
Kopia mapy zasadniczej			str. 6
II. PROJEKT ZAGOSPODAROWANIA TERENU			str. 7
Część opisowa			str. 8-11
rys. nr 1	Zagospodarowanie terenu	Skala 1:500	str. 12
rys. nr 2	Zagospodarowanie terenu	Skala 1:100	str. 13
rys. nr 3	Pergola	Skala 1:100	str. 14
III. INFORMACJA DOTYCZĄCA PLANU BEZPIECZEŃSTWA I OCHRONY ZDROWIA			str. 15-17

DOKUMENTY FORMALNO - PRAWNE

**TEMAT: PROJEKT ZAGOSPODAROWANIA TERENU ZIELENI
WRAZ Z MAŁĄ ARCHITEKTURĄ.**

BRANŻA BUDOWLANA

LOKALIZACJA:	44-285 Pogrzebień ul. Brzezka dz. nr 903/540, 1277/540
INWESTOR:	GMINA KORNOWAC ul. Raciborska 48 44-285 Kornowac

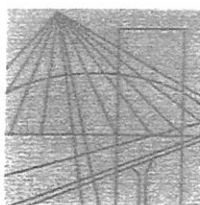

Ś L Ą S K A
O K R Ę G O W A
I Z B A
I N Ż Y N I E R Ó W
B U D O W N I C T W A

Katowice, 6 grudnia 2019 r.

Pan Stanisław Lenard

ul. Pochyła 11

44-360 Lubomia

ZAŚWIADCZENIE

Pan Lenard Stanisław

jest członkiem Śląskiej Okręgowej Izby Inżynierów
Budownictwa o numerze ewidencyjnym **SLK/BO/2724/01**
i posiada wymagane ubezpieczenie od odpowiedzialności
cywilnej.

Niniejsze zaświadczenie jest ważne do dnia 31.12.2020 r.

JM

40-467 KATOWICE ul. Adama 1b tel. 32 255 45 52 e-mail: biuro@slk.pitb.org.pl www.slk.pitb.org.pl

30 grudnia
Katowice, dnia1994...r

Nr ewid. 1310/94

STWIERDZENIE PRZYGOTOWANIA ZAWODOWEGO
DO PEŁNIENIA SAMODZIELNYCH FUNKCJI TECHNICZNYCH W BUDOWNICTWIE

Na podstawie § 2 ust. 2, § 4 ust. 2, § 5 ust. 2, § 7
i § 13 ust. 1 pkt. 1 rozporządzenia Ministra Gospodarki Terenowej i Ochrony Środowiska z dnia 20 lutego 1975r w sprawie samodzielnych funkcji technicznych w budownictwie (Dz.U.Nr 8, poz. 46 z późn.zm. (Dz.U.Nr 69) 91 poz. 299) stwierdza się, że:

Obywatel STANISŁAW L E N A R D
..... technik budowlany
urodzony dnia 20 listopada 1951 r. w Rydułtowach
posiada przygotowanie zawodowe upoważniające do wykonywania samodzielnej funkcji projektanta oraz kierownika budowy i robót,
.....
w specjalności architektonicznej
.....

Obywatel STANISŁAW L E N A R D jest upoważniony do :

- 1/ sporządzania w budownictwie jednorodziennym, zagrodowym oraz innych budynków o kubaturze do 1000m³ - projektów w zakresie rozwiązań architektonicznych,
- 2/ kierowania, nadzorowania i kontrolowania budowy i robót, kierowania i kontrolowania wytwarzania konstrukcyjnych elementów budowlanych oraz oceniania i badania stanu technicznego w zakresie wszelkich budynków i innych budowli z wyłączeniem linii, węzłów i stacji kolejowych, dróg oraz nawierzchni lotniskowych, mostów, budowli hydrotechnicznych i wodnomelioracyjnych.



UP. WOJEWODY
mgr. arch. Zygmunt Gonopka
Dyrektor Wydziału Architektury i Krajobrazu

PROJEKT ZAGOSPODAROWANIA TERENU

TEMAT: **PROJEKT ZAGOSPODAROWANIA TERENU ZIELENI
WRAZ Z MAŁĄ ARCHITEKTURĄ.**

BRANŻA BUDOWLANA

LOKALIZACJA:	44-285 Pogrzebień ul. Brzezka dz. nr 903/540, 1277/540
INWESTOR:	GMINA KORNOWAC ul. Raciborska 48 44-285 Kornowac

OPIS DO PROJEKTOWANEGO ZAGOSPODAROWANIA TERENU

TEMAT: **PROJEKT ZAGOSPODAROWANIA TERENU ZIELENI
WRAZ Z MAŁĄ ARCHITEKTURĄ.**

BRANŻA BUDOWLANA

LOKALIZACJA:	44-285 Pogrzebień ul. Brzezka dz. nr 903/540, 1277/540
INWESTOR:	GMINA KORNOWAC ul. Raciborska 48 44-285 Kornowac

- **CEL I ZAKRES OPRACOWANIA.**

Opracowanie niniejsze obejmuje zagospodarowanie działki wraz z budową małej architektury na działce nr **dz. nr 903/540, 1277/540 w Pogrzebieniu przy ul. Brzezkiej.**

- **PODSTAWA OPRACOWANIA.**

- Zlecenie inwestora.
- Uzgodnienia z inwestorem.
- Mapa zasadnicza w skali 1:500
- UCHWAŁA NR XIX.138.2016 RADY GMINY KORNOWAC z dnia 22 września 2016 r. w sprawie uchwalenia miejscowego planu zagospodarowania przestrzennego sołectwa Pogrzebień w Gminie Kornowac
- Wizja lokalna i pomiary w terenie.
- Obowiązujące normy i przepisy.

- **LOKALIZACJA DZIAŁKI.**

Teren objęty opracowaniem obejmuje działki o numerze **903/540, 1277/540** położony jest w miejscowości Pogrzebień. Dojazd do działki jest możliwy drogą gminną – ul. Brzezka dz. nr 193/40.

- **STAN ISTNIEJĄCY.**

Działki **903/540, 1277/540** położone są na obszarze oznaczonym symbolem **1KDD** miejscowego planu zagospodarowania przestrzennego Gminy Kornowac.

Przedmiotowa działka nie znajduje się w granicach strefy ochrony konserwatorskiej.

Teren objęty opracowaniem jest niezabudowany. Na części terenu objętym opracowaniem rośnie trawa, na terenie działki nr 903/540 rośnie drzewo przewidziane do usunięcia na podstawie odrębnego pozwolenia. Rozpatrywana działka graniczy z działką drogową od strony zachodniej, południowej i wschodniej dz. nr 865/171, 193/40, 1277/540.

Od strony północnej graniczy z zabudowaną działką nr 1123/170.



- **ZAŁOŻENIA PROJEKTOWE.**

Na terenie objętym opracowaniem przewiduje się lokalizację znaku informacyjnego, oświetlenia- lampy solarne, ławek, chodnika, pergoli oraz zieleni urządzonej.

W ramach niniejszego opracowania nie przewiduje się przebudowy istniejących sieci oraz odcinków instalacji zewnętrznych. Wszystkie lampy i urządzenia wymagające zasilania będą zasilane za pomocą baterii słonecznych.

Tereny zielone należy obsiać trawą. Przed wysiewem należy właściwie przygotować podłoże, tzn. spulchnić ziemię, poprawić jej właściwości, wyrównać. Tereny zielone wykonać na minimum 25 cm warstwie czarnoziemiu i obsiać trawą nie wymagającą częstej pielęgnacji (o zwiększonej odporności na wysuszenie).

Tereny zielone nie mogą zawierać odpadów budowlanych, pozostałości po robotach budowlanych i innych.

Na terenie inwestycji zlokalizowane jest drzewo przewidziane do wycinki na podstawie odrębnego pozwolenia.

- **OPIS ELEMENTÓW BUDOWLANYCH.**

Pergola przewidziana w projekcie zostanie wykonana z belek drewnianych o przekroju 200x200 mm.

Szerokość obiektu - 460cm

Długość obiektu- 530 cm

Wysokość obiektu- 250cm

Słupy pergoli zostaną posadowione punktowo na stopach fundamentowych.

Wszystkie elementy drewniane pergoli należy zabezpieczyć przed warunkami atmosferycznymi.

UWAGA!


Wszystkie roboty budowlane winny być prowadzone zgodnie z przepisami techniczno – budowlanymi, obowiązującymi Polskimi Normami oraz zasadami wiedzy technicznej i przepisami BHP i pod nadzorem osoby do tego uprawnionej, przy użyciu wyrobów budowlanych dopuszczonych do obrotu i powszechnego stosowania w budownictwie.

• **BILANS POWIERZCHNI.**

POWIERZCHNIA	[m ²]	[%]
Powierzchnia działki	310,45	100
Projektowana powierzchnia utwardzona (chodnik)	79,25	25,52
Powierzchnia biologicznie czynna	229,82	74,48

Projektant:
Stanisław Lenard
upr. nr 1310/94
upr. nr 144/83



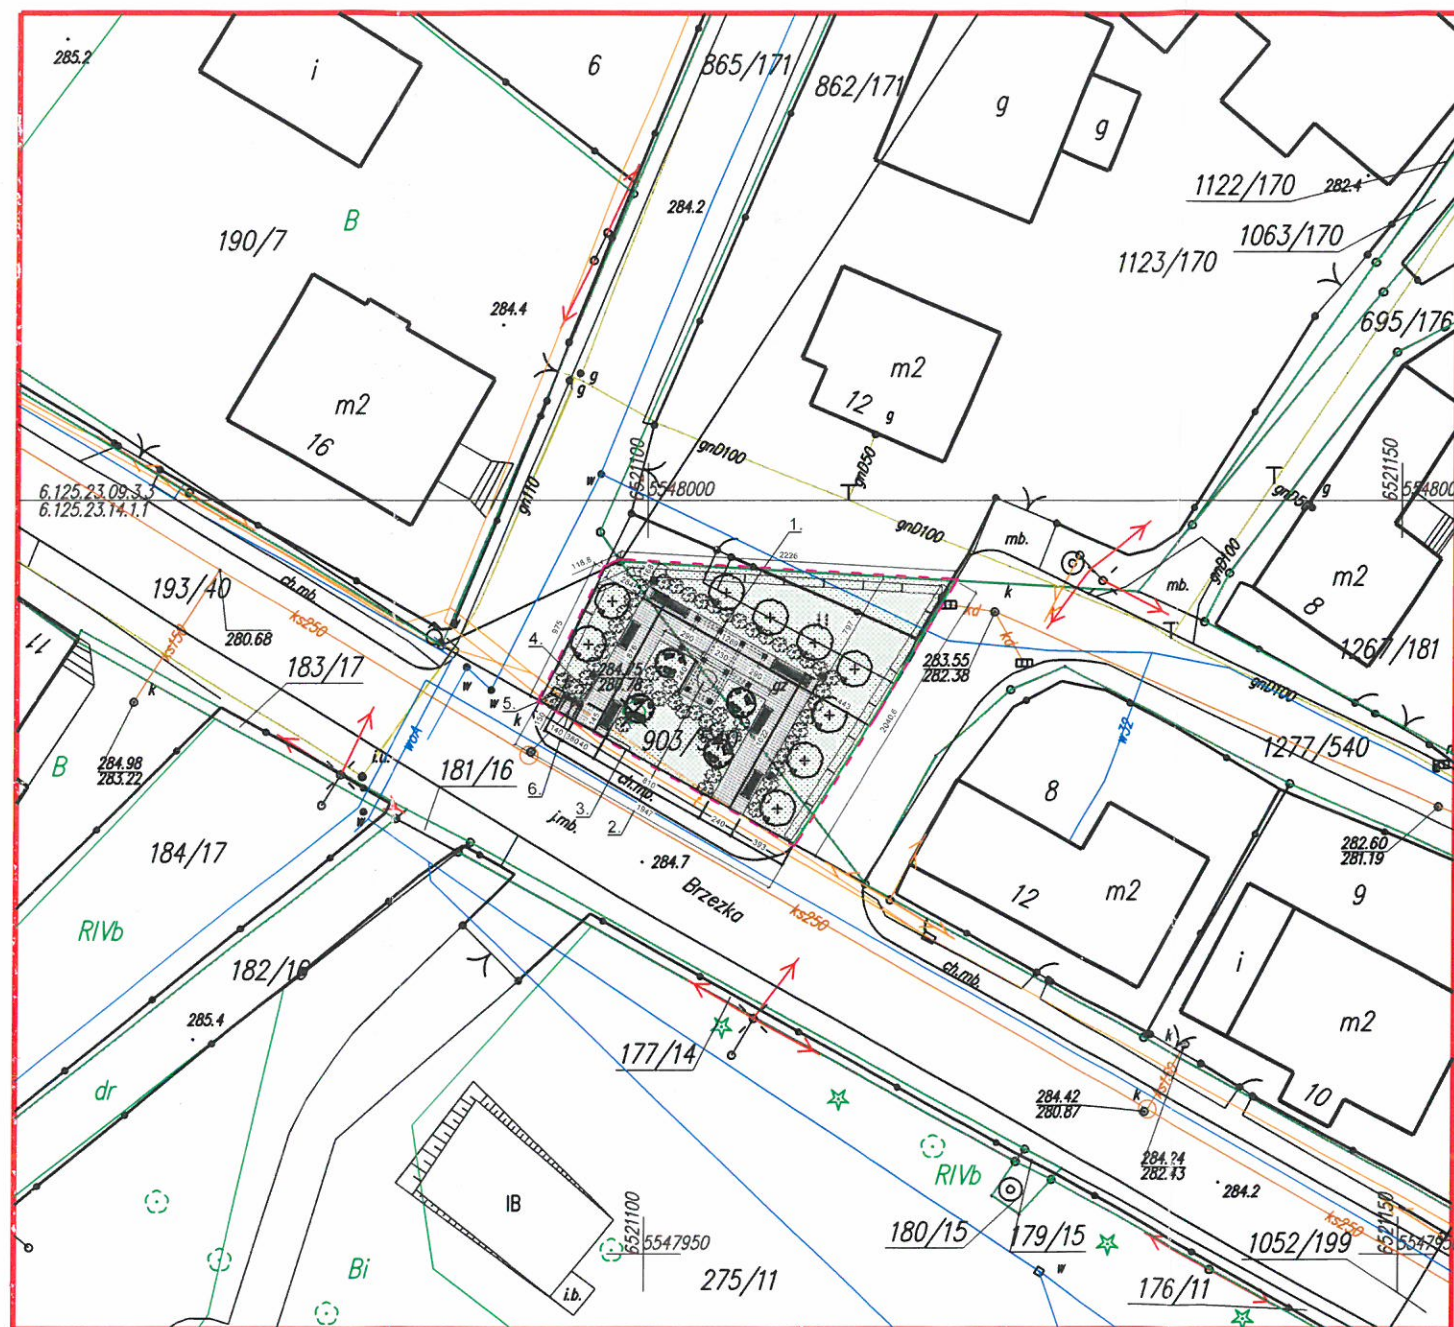

ZA ZGODNOŚCI MAMY
Z ORYGINAŁEM

Stanisław LENARD
upr. bud. nr 144/83, 1310/94
w zakresie architektury i konstrukcji
do projektowania i nadzoru
zam. Lubomia, ul. Pochyła 11

LEGENDA

- ISTNIEJĄCE DRZEWO LIŚCIASTE PRZEWIDYWANE DO USUNIĘCIA NA PODSTAWIE ODRĘBNEGO POZWOLENIA
- PROJEKTOWANE DRZEWO LIŚCIASTE
- PROJEKTOWANY ŻYWOPLÓT
- PROJEKTOWANE KRZEWY
- PROJEKTOWANE KRZEWY
- PROJEKTOWANE ŁAWKI
- PROJEKTOWANE LAMPY
- PROJEKTOWANY PODEST
- PROJEKTOWANA TRAWA
- GRANICA DZIAŁKI
- ZAKRES OPRACOWANIA

1. PROJEKTOWANA PERGOLA
2. PROJEKTOWANY KAMIEŃ Z TABLICĄ PAMIĄTKOWĄ
3. PROJEKTOWANA TABLICA INFORMACYJNA
4. PROJEKTOWANE KOSZE NA ŚMIECI
5. ISTNIEJĄCA STUDZIENKA- REWIZJA INSTALACJI
6. STOJAK NA ROWERY

UWAGA:

- 1) Wszystkie prace wykonać zgodnie ze sztuką budowlaną oraz obowiązującymi normami;
- 2) W razie wystąpienia problemów nie objętych opracowaniem, należy skontaktować się z projektantem;
- 3) Rzut należy rozpatrywać łącznie z przekrojem, szczególnie opisem;
- 4) Przed przystąpieniem do robót budowlanych należy sprawdzić wymiary oraz ilości na miejscu budowy.

BIURO PROJEKTOWE

BIURO PROJEKTOWE ANDRZEJ LENARD

ul. Lubomska 75 tel. 792 385 284
44-285 Pogrzebień e-mail: lenard.andrzej@gmail.com

TYTUŁ OPRACOWANIA: PROJEKT ZAGOSPODAROWANIA TERENU ZIELENI WRAZ Z MAŁĄ ARCHITEKTURĄ

LOKALIZACJA:
44-285 Pogrzebień
ul. Brzezka
dz. nr 903/540, 12277/540

INWESTOR:

GINA KORNOUAC
ul. Raciborska 48
44-285 Kornowac.

PROJEKTANT:

Stanisław Lenard
upr. nr 1310/94 i 144/83

BRANŻA:

BUDOWLANA

STADIUM:

PROJEKT BUDOWLANY

RYSEK:

PROJEKTOWANE ZAGOSPODAROWANIE


OPRACOWAŁ:
mgr inż. Andrzej Lenard

NR RYSUNKU:
1

SKALA:
1:500

NR STRONY:
12

DATA:
sierpień 2020

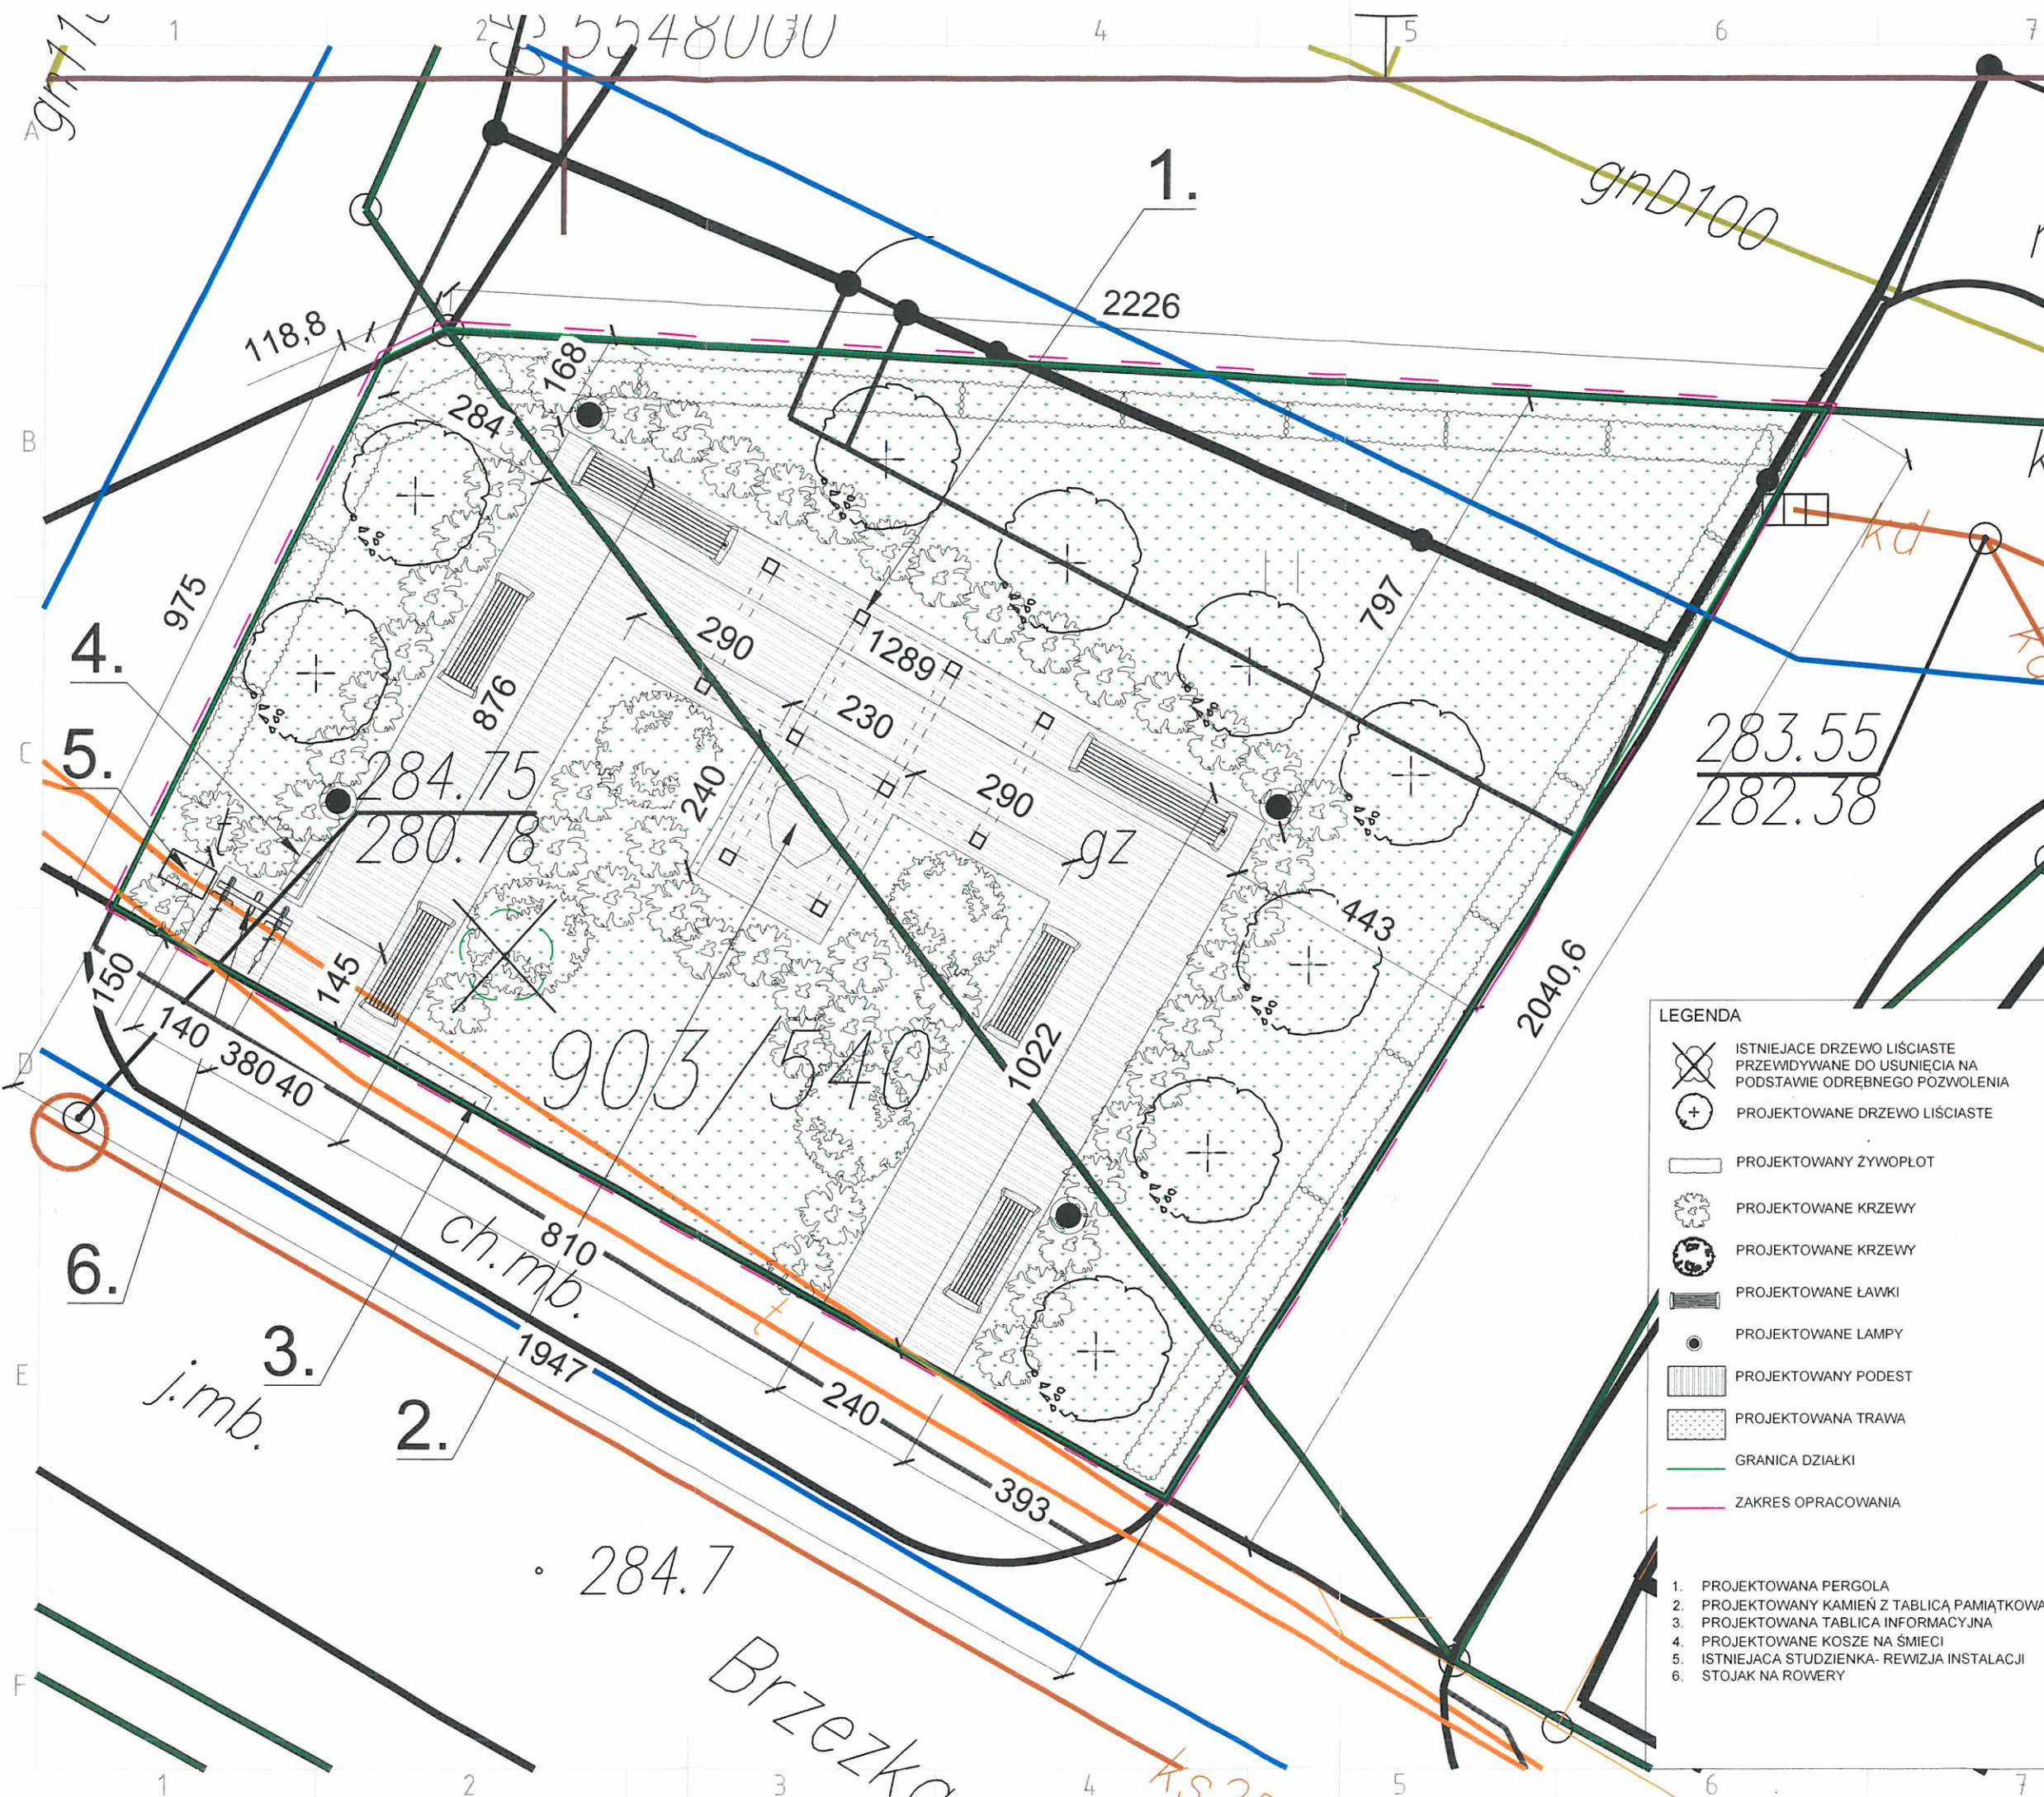

UWAGA:

- 1) Wszystkie prace wykonać zgodnie ze sztuką budowlaną oraz obowiązującymi normami;
- 2) W razie wystąpienia problemów nie objętych opracowaniem, należy skontaktować się z projektantem;
- 3) Rzut należy rozpatrywać łącznie z przekrojem, szczegółem oraz opisem;
- 4) Przed przystąpieniem do robót budowlanych należy sprawdzić wymiary oraz ilości na miejscu budowy.

BIURO PROJEKTOWE

**BIURO PROJEKTOWE
ANDRZEJ LENARD**

ul. Lubomska 75 tel. 792 385 284
44-285 Pogrzebień e-mail: lenard.andrzej@gmail.com

TYTUŁ OPRACOWANIA:
**PROJEKT ZAGOSPODAROWANIA
TERENU ZIELENI WRAZ Z MAŁĄ
ARCHITEKTURĄ**

LOKALIZACJA:
44-285 Pogrzebień
ul. Brzezka
dz. nr 903/540, 12277/540

INWESTOR:
GMINA KORNOWAC
ul. Raciborska 48
44-285 Kornowac.

PROJEKTANT:
Stanisław Lenard
upr. nr 1310/94 i 144/83


BRANŻA: BUDOWLANA

STADIUM: PROJEKT BUDOWLANY

RYSUNEK:
PROJEKTOWANE ZAGOSPODAROWANIE

OPRACOWAŁ: mgr inż. Andrzej Lenard	NR RYSUNKU: 2
SKALA: 1:100	NR STRONY: 13
DATA: sierpień 2020	

- LEGENDA
- ISTNIEJĄCE DRZEWO LIŚCIASTE PRZEWDYMYWANE DO USUNIĘCIA NA PODSTAWIE ODREBNEGO POZWOLENIA
 - PROJEKTOWANE DRZEWO LIŚCIASTE
 - PROJEKTOWANY ŻYWOPŁOT
 - PROJEKTOWANE KRZEWY
 - PROJEKTOWANE KRZEWY
 - PROJEKTOWANE ŁAWKI
 - PROJEKTOWANE LAMPY
 - PROJEKTOWANY PODEST
 - PROJEKTOWANA TRAWA
 - GRANICA DZIAŁKI
 - ZAKRES OPRACOWANIA
1. PROJEKTOWANA PERGOLA
2. PROJEKTOWANY KAMIEŃ Z TABLICĄ PAMIĄTKOWĄ
3. PROJEKTOWANA TABLICA INFORMACYJNA
4. PROJEKTOWANE KOSZE NA ŚMIECI
5. ISTNIEJĄCA STUDZIENKA- REWIZJA INSTALACJI
6. STOJAK NA ROWERY

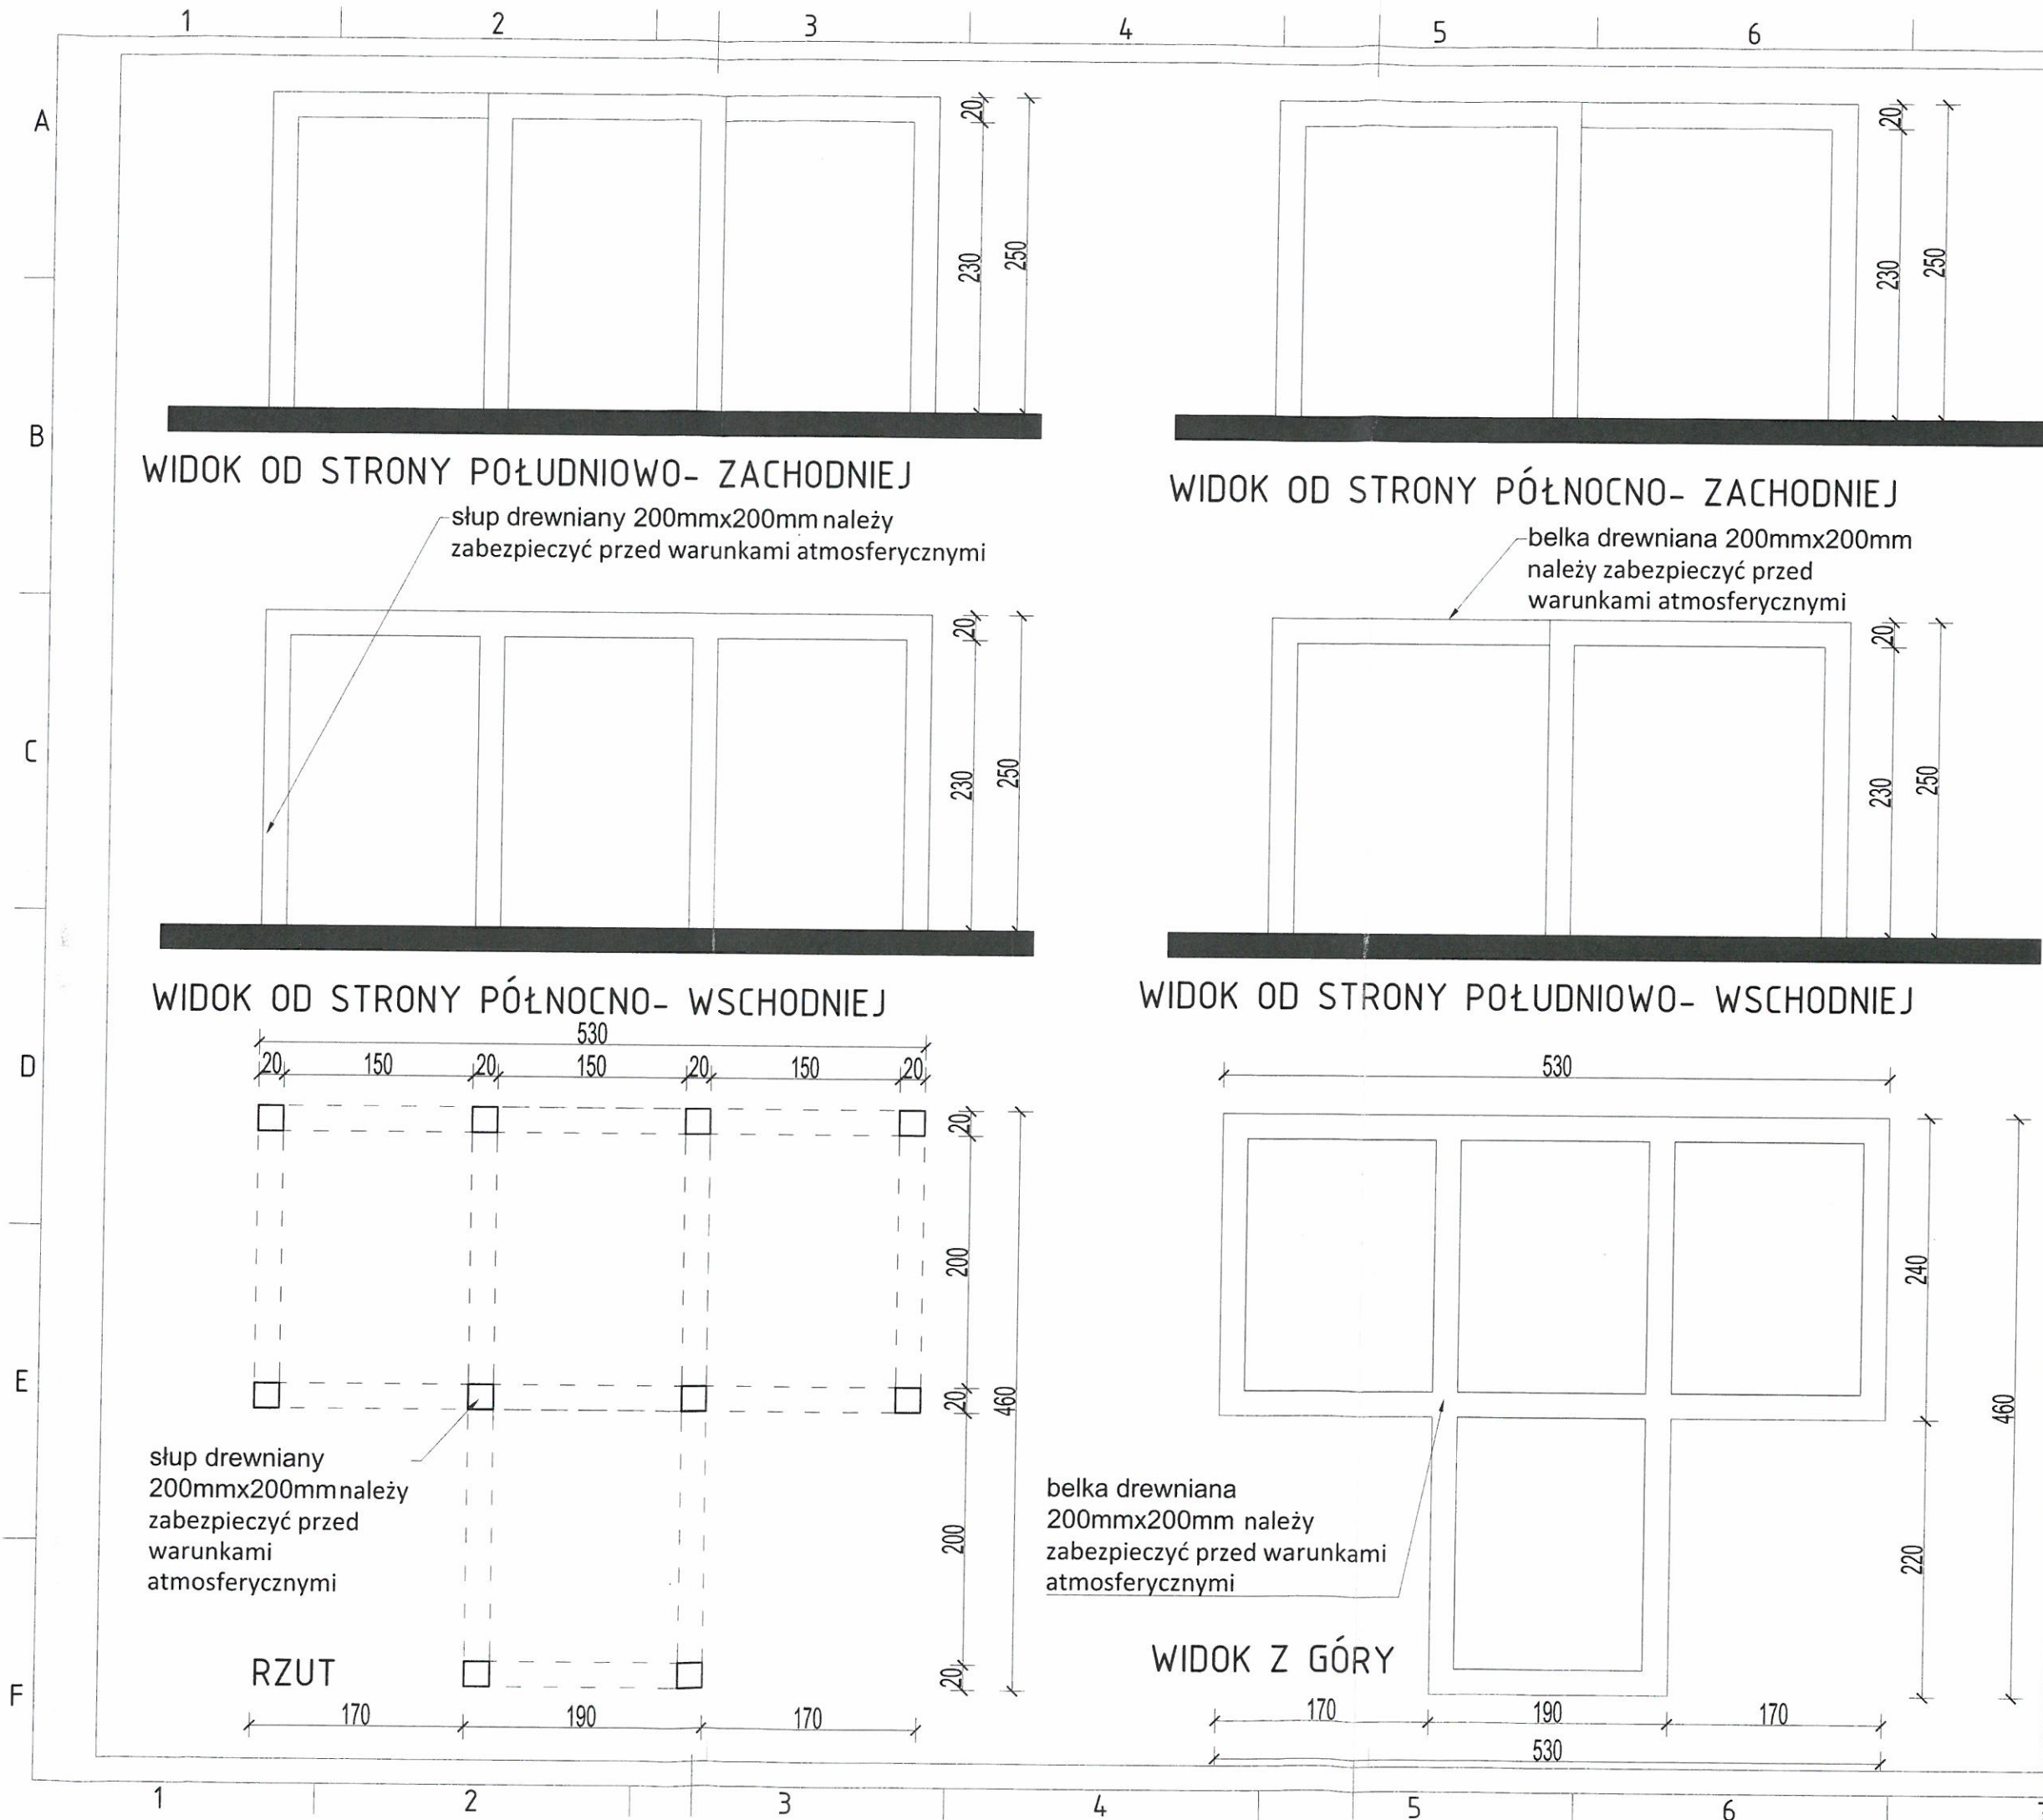

- UWAGA:
- 1) Wszystkie prace wykonać zgodnie ze sztuką budowlaną oraz obowiązującymi normami;
 - 2) W razie wystąpienia problemów nie objętych opracowaniem, należy skontaktować się z projektantem;
 - 3) Rzut należy rozpatrywać łącznie z przekrojem, szczególnie oraz opisem;
 - 4) Przed przystąpieniem do robót budowlanych należy sprawdzić wymiary oraz ilości na miejscu budowy.

BIURO PROJEKTOWE

**BIURO PROJEKTOWE
ANDRZEJ LENARD**

ul. Lubomska 75 tel. 792 385 284
44-285 Pogrzebień e-mail: lenard.andrzej@gmail.com

TYTUŁ OPRACOWANIA:
**PROJEKT ZAGOSPODAROWANIA
TERENU ZIELENI WRAZ Z MAŁĄ
ARCHITEKTURĄ**

LOKALIZACJA:
44-285 Pogrzebień
ul. Brzezka
dz. nr 903/540, 12277/540

INWESTORZY:
GMINA KORNOWAC
ul. Raciborska 48
44-285 Kornowac.

PROJEKTANT:
Stanisław Lenard
upr. nr. 1310/94 i 144/83

BRANŻA: BUDOWLANA

STADIUM: PROJEKT BUDOWLANY

RYSUNEK: PERGOLA

OPRACOWAŁ: mgr inż. Andrzej Lenard	NR RYSUNKU: 3
SKALA: 1:100	NR STRONY: 14
DATA: sierpień 2020	

INFORMACJA DOTYCZĄCA PLANU BEZPIECZEŃSTWA I OCHRONY ZDROWIA.

TEMAT: **PROJEKT ZAGOSPODAROWANIA TERENU ZIELENI
WRAZ Z MAŁĄ ARCHITEKTURĄ.**

BRANŻA BUDOWLANA

LOKALIZACJA:	44-285 Pogrzebień ul. Brzezka dz. nr 903/540, 1277/540
INWESTOR:	GMINA KORNOWAC ul. Raciborska 48 44-285 Kornowac

Stanisław J. ENARD
upr. bud. nr 144/83, 1310/94
w zakresie architektury i konstrukcji
do projektowania i nadzoru
zam. Lubomia, ul. Pochyła 11

CZĘŚĆ OPISOWA

1. LOKALIZACJA

Teren objęty opracowaniem obejmuje działki o numerze **903/540, 1277/540** położone w miejscowości Pogrzebień. Dojazd do działki jest możliwy drogą gminną – ul. Brzezka dz. nr **193/40**.

2. ZAKRES ROBÓT

Zakres prac obejmuje:

- Zabezpieczenie terenu objętego opracowaniem
- Usunięcie istniejącego drzewa
- Ściągnięcie istniejącej darni i przygotowanie terenu pod nasadzenia
- Prace betoniarskie związane z wykonaniem podstawy montażu pergoli, słupów oświetleniowych, znaków informacyjnych.
- Montaż elementów małej architektury
- Budowa chodnika
- Sadzenie drzew, krzewów i wysiew nowej trawy
- roboty wykończeniowe

3. WSKAZANIE DOTYCZĄCE PRZEWIDYWANYCH ZAGROŻEŃ WYSTĘPUJĄCYCH PODCZAS REALIZACJI ROBÓT BUDOWLANYCH.

Należy zwrócić uwagę na mogące wystąpić zagrożenie w trakcie realizacji inwestycji:

- Upadek elementów podczas transportu pionowego i poziomego ręcznego.
- Potrącenia, przygniecenia przemieszczanym elementem.
- Upadek narzędzi z wysokości.
- Niebezpieczeństwo spadnięcia ludzi z wysokości.

4. WSKAZANIE DOTYCZĄCE PRZEWIDYWANYCH ZAGROŻEŃ ŚRODOWISKOWYCH.

Mogą nastąpić zagrożenia środowiskowe:

- możliwość zapylenia pyłem podczas prac budowlanych,
- możliwość wylania się oleju lub paliwa ze zbiorników samochodów
- poruszających się po terenie objętym pracami (samochody dostawcze, maszyny budowlane).

5. WSKAZANIE SPOSOBU PROWADZENIA INSTRUKTAŻU PRACOWNIKÓW PRZED PRZYSTĄPIENIEM DO REALIZACJI ROBÓT SZCZEGÓLNIE NIEBEZPIECZNYCH.

Przy wykonywaniu robót szczególnie niebezpiecznych pracownik musi przejść szkolenie okresowe w zakresie BHP nie rzadziej niż 1 raz w roku. Również każdy pracownik powinien zapoznać się z zagrożeniami występującymi na tym stanowisku oraz metodami bezpieczeństwa wykonywanej pracy na tym stanowisku.

Ponadto należy:

- Bezwzględnie egzekwować przez wykonujących transport materiałów zakaz przebywania w strefie zagrożenia
- Montaż rusztowań i innych konstrukcji pomocniczych wykonywać tylko przez uprawnione osoby pod nadzorem kierownika budowy,
- Stosować sprzęt ochrony osobistej (rękawice, kaski ochronne, szelki przy pracach na wysokości)
- Odgrodzić strefy prac budowlanych
- Wyposażyć plac budowy w sprzęt gaśniczy, apteczkę pierwszej pomocy.
- Jeżeli podczas pracy pracownik zauważy jakiegokolwiek zagrożenie powinien natychmiast przerwać pracę i powiadomić własny dozór.

6. WSKAZANIE ŚRODKÓW TECHNICZNYCH I ORGANIZACYJNYCH, ZAPOBIEGAJĄCYCH NIEBEZPIECZEŃSTWOM WYNIKAJĄCYM Z WYKONYWANIA ROBÓT BUDOWLANYCH W STREFACH SZCZEGÓLNEGO ZAGROŻENIA ZDROWIA LUB W ICH SASIEDZTWIE.

Wykaz środków zapobiegających niebezpieczeństwom:

Strefy prowadzenia prac szczególnie niebezpiecznych będą wydzielone i odgradzane od czynnej części posesji taśmami i oznakowane tablicami. W razie zagrożenia pożarowego zostanie wykorzystany podręczny sprzęt gaśniczy oraz będący na wyposażeniu bazy samochodowej lub warsztatów. Ewentualna ewakuacja prowadzona będzie z przyjętymi ogólnie zasadami, przy współudziale pracowników wykonujących prace budowlane. W widocznym miejscu powinna być wywieszona tablica informacyjna zawierająca oprócz informacji o budowie i uczestnikach procesu inwestycyjnego również telefony alarmowe do służb ratowniczych.

Opracował:
Stanisław Lenard
upr. nr 1310/94
upr. 144/83



PROJEKTOWANE ZAGOSPODAROWANIE
PROJEKT NASADZEŃ
skala 1:100

LEGENDA

- 1. cis posredni 'Farmen'
- 2. klon jawor 'Brilliantissimum'
- 3. tamaryszek pięciopręcikowy 'Pink Cascade'
- 4. tawuła japońska 'Albiflora'
- 5. tawuła japońska 'Anthony Waterer'

