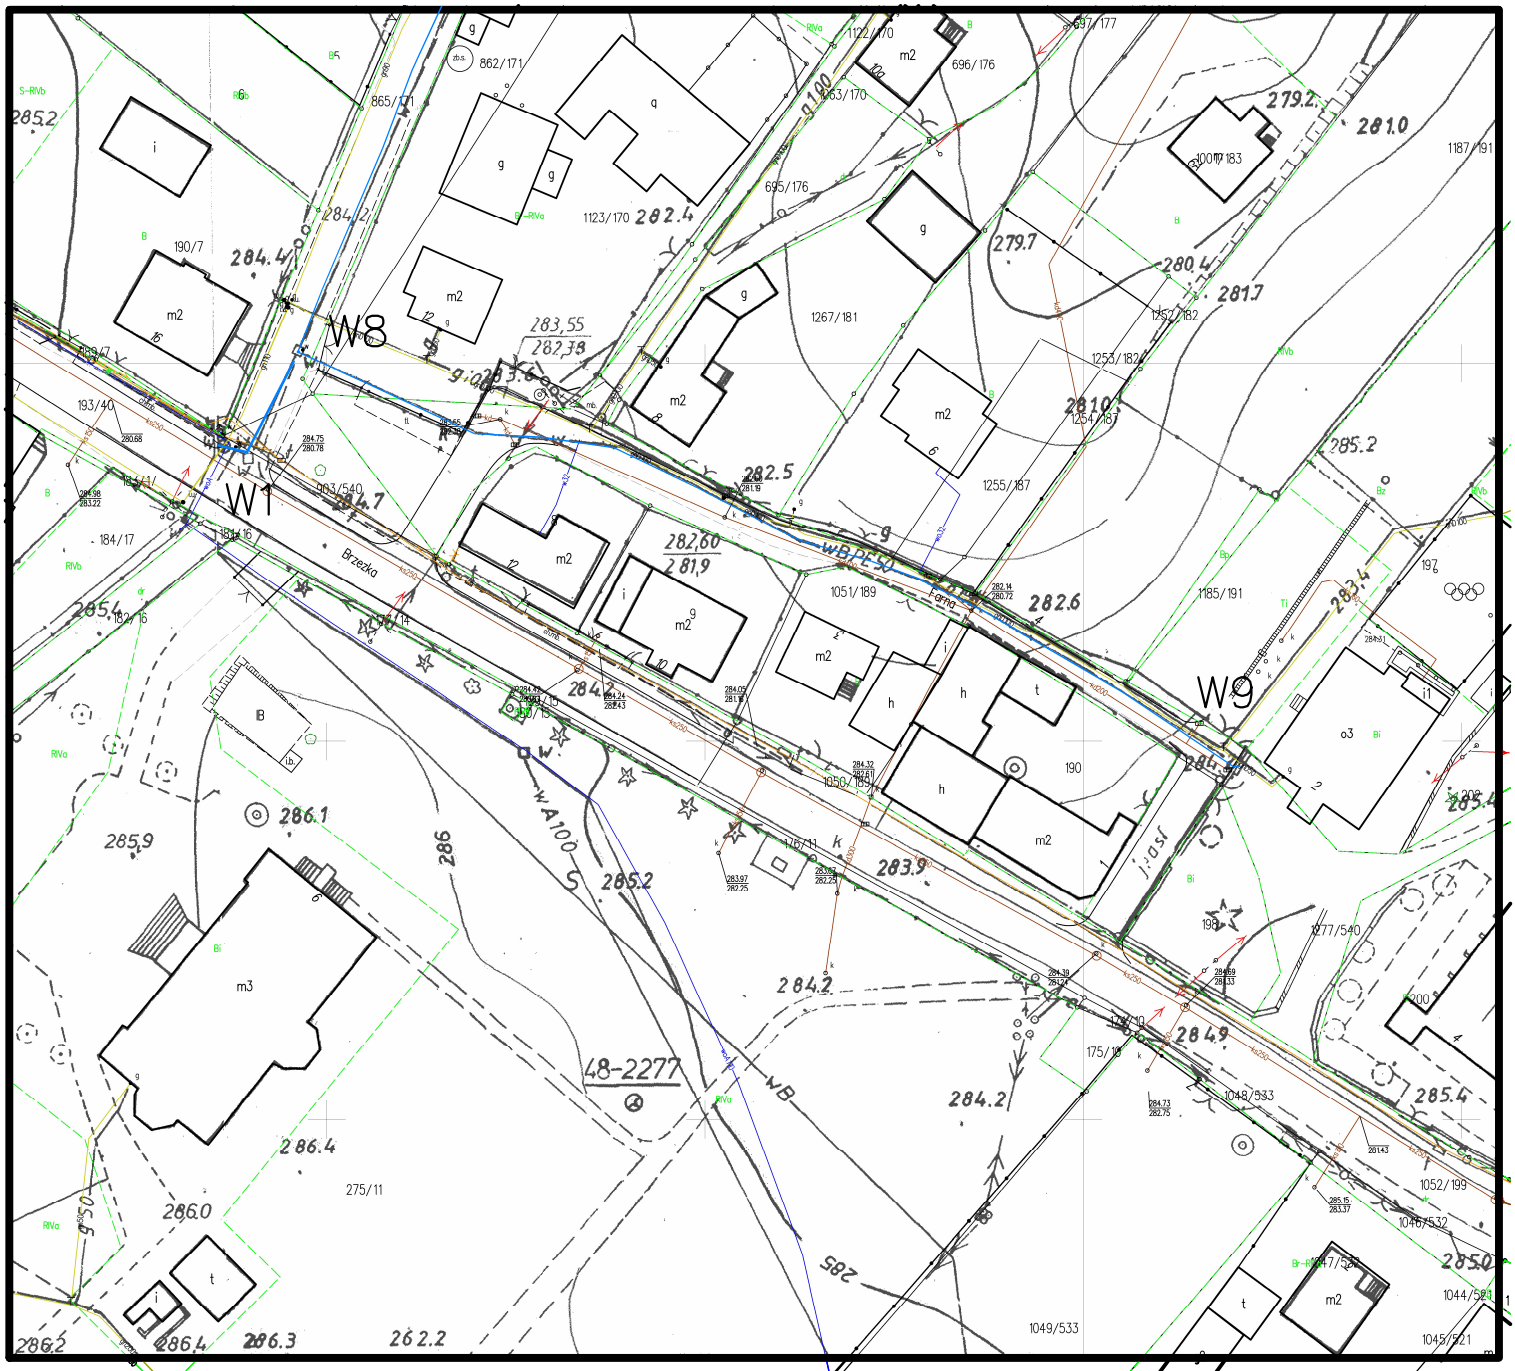

ZAŁĄCZNIK NR 2

WYMIANA WODOCIAGU W UL. FARNA W POGRZEBIENIU