


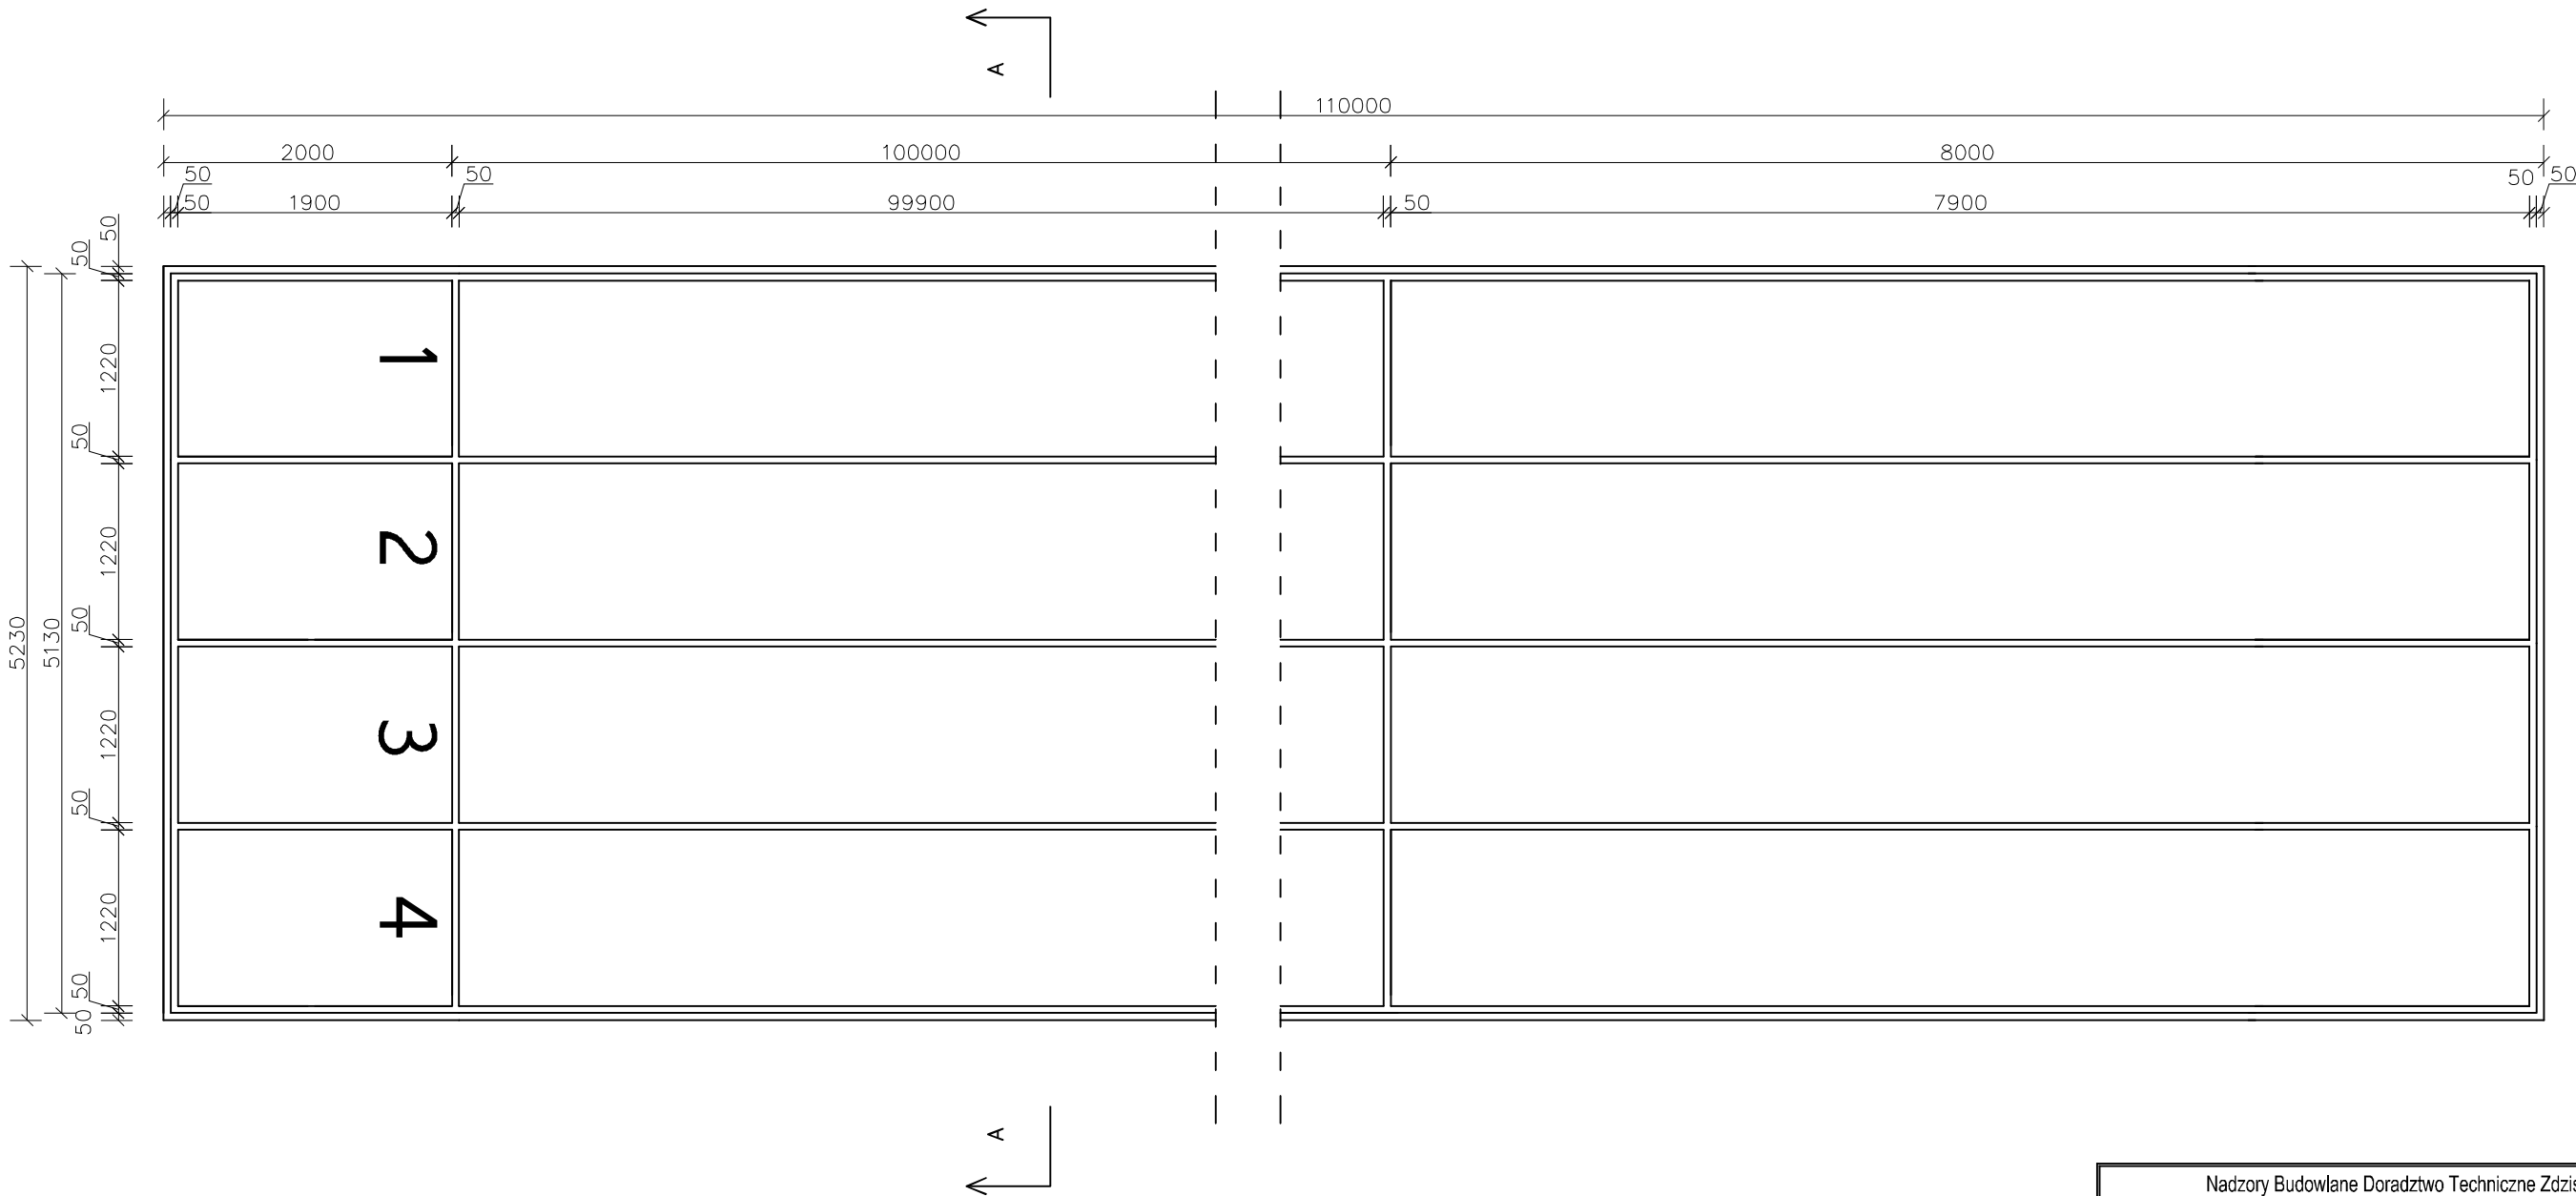

Nadzory Budowlane Doradztwo Techniczne Zdzisław Kasprówicz Jelenia Góra 58-560, ul. Izerska 14			
NAZWA INWESTYCJI			
Budowa bieżni sportowo-rekreacyjnej o nawierzchni sztucznej			
ADRES INWESTYCJI			
Zespół Szkół im. Św. Jadwigi Śląskiej we Wleń 59-610 Wleń, ul. Dworcowa 10			
INWESTOR			
Urząd Miasta i Gminy Wleń Plac Bohaterów Nysy 7, 59-610 Wleń			
PROJEKTANT	NR UPRAWNIEŃ	PODPIS	
mgr inż. arch. Marek Wronski	upr. nr 497/Ww/73		Stadium: PB
tech. bud. Zdzisław Kasprówicz	upr. nr 493/78		Branża: arch
			Skala: 1 : 50
TYTUŁ RYSUNKU			Data: 12.2014r.
RZUT BIEŻNI			Rys. nr A/2