


BIEŻNIA

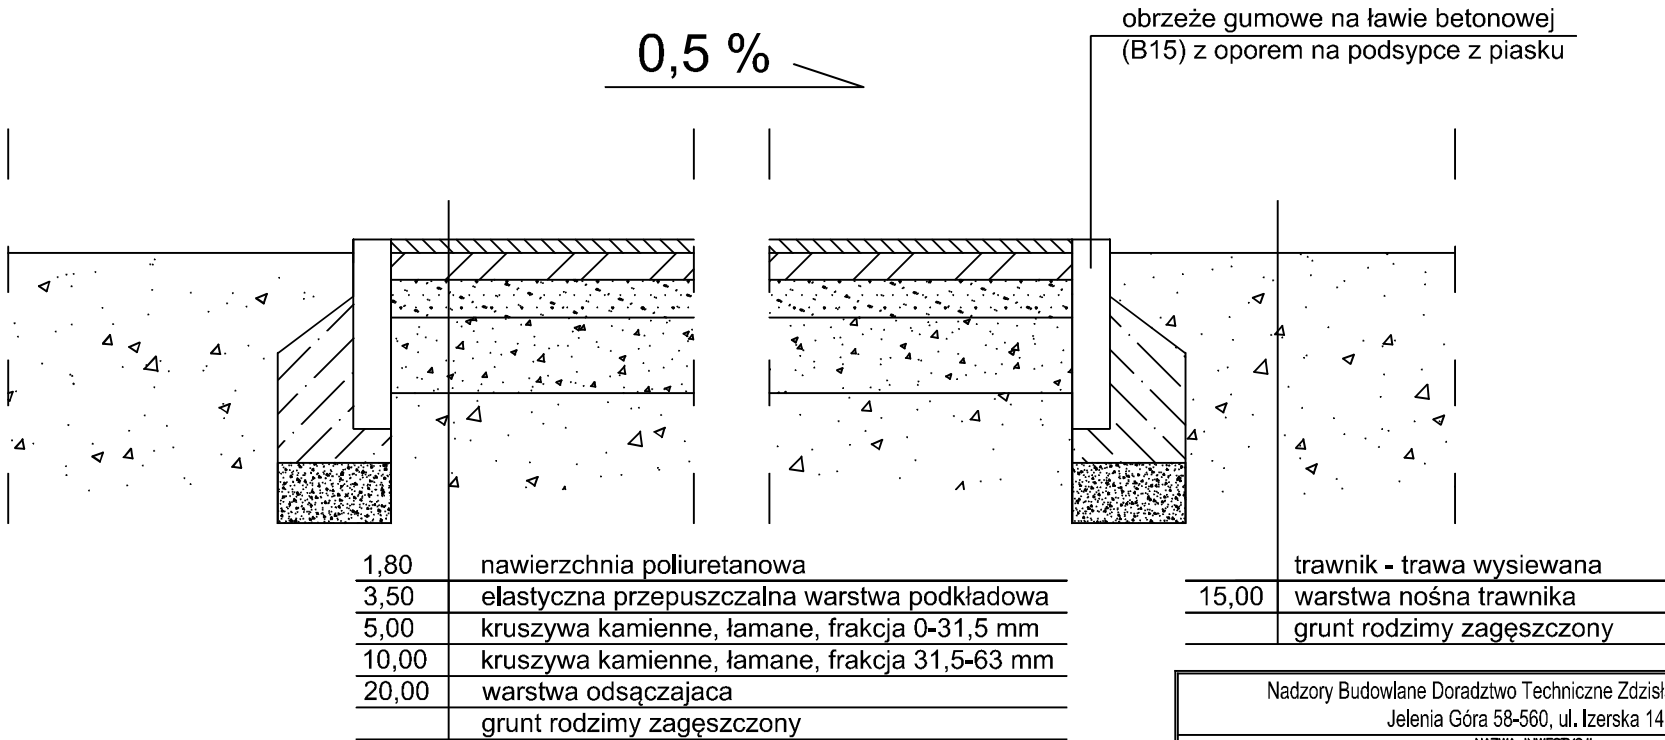

Nadzory Budowlane Doradztwo Techniczne Zdzisław Kasprówicz Jelenia Góra 58-560, ul. Izerska 14		
NAZWA INWESTYCJI		
Budowa bieżni sportowo-rekreacyjnej o nawierzchni sztucznej		
ADRES INWESTYCJI		
Zespół Szkół im. Św. Jadwigi Śląskiej we Wleń 59-610 Wleń, ul. Dworcowa 10		
INWESTOR		
Urząd Miasta i Gminy Wleń Plac Bohaterów Nysy 7, 59-610 Wleń		
PROJEKTANT	NR UPRAWNIEN	PODPIS
mgr inż. arch. Marek Wronski	upr. nr 497/Ww/73	Stadium: PB
tech. bud. Zdzisław Kasprówicz	upr. nr 493/78	Skala: 1 : 10
TYTUŁ RYSUNKU		Data: 03.2015r.
PRZEKRÓJ A-A		Rys. nr A/3