



PRZĘKRÓJ KONSTRUKCYJNY JEZDNI (ODCINEK B-B') SKALA 1:50

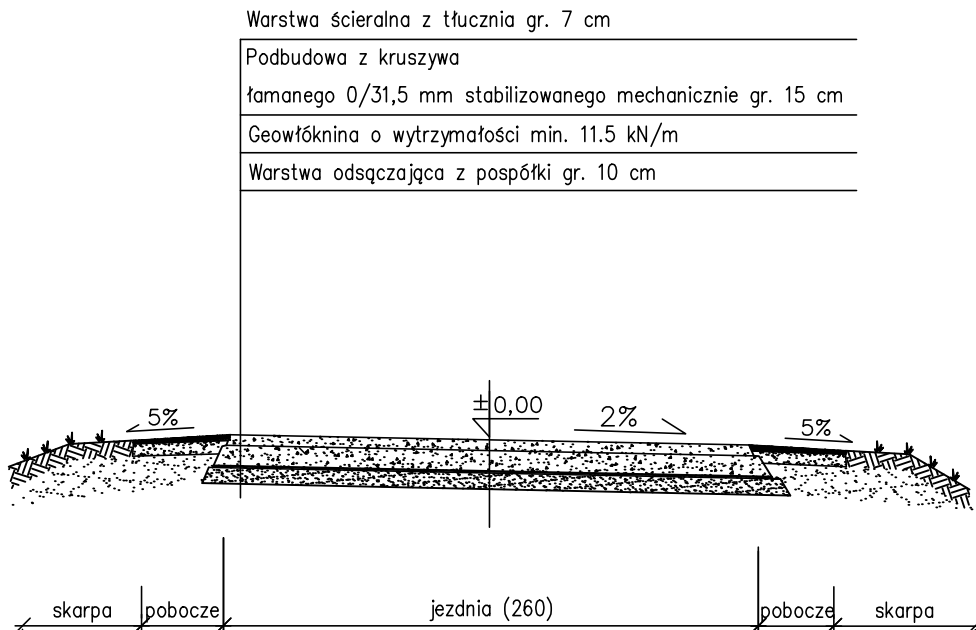

PRZĘKRÓJ KONSTRUKCYJNY JEZDNI (ODCINEK A-B i B'-A') SKALA 1:50

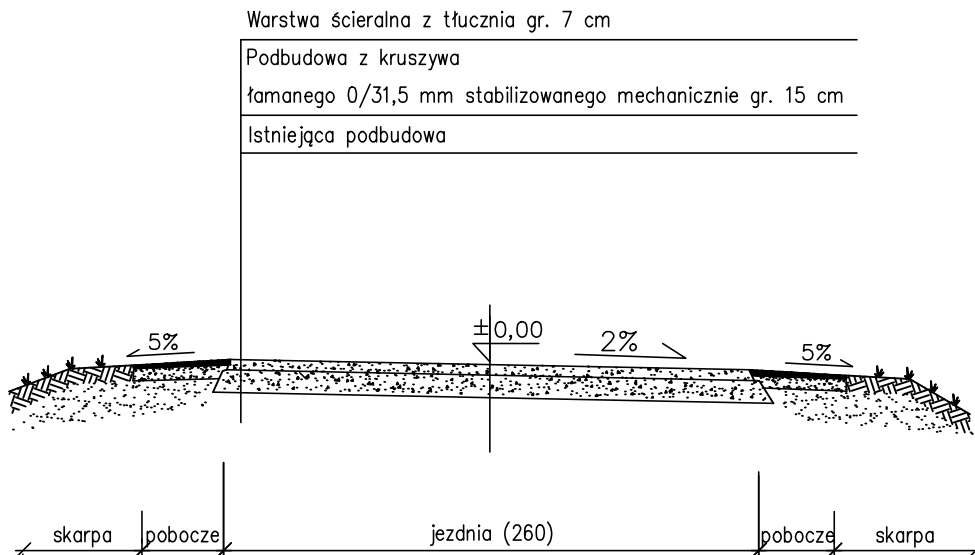

Nazwa i adres obiektu:	Remont gminnej drogi dojazdowej w miejscowości Marczów działka nr 368 dr gmina Wleń				Skala: 1:50
Przedmiot rysunku:	PRZĘKROJE KONSTRUKCYJNE				Branża: D
Imię i Nazwisko:				Uprawnienia:	Nr rysunku: 03
inż. Igor Piętkos				konstr. – bud. 182/DOS/05	Arkusze:
				Data: 10.2015	
				Podpis:	