


LOKALIZACJA MIEJSCA PROJEKTOWANEGO REMONTU

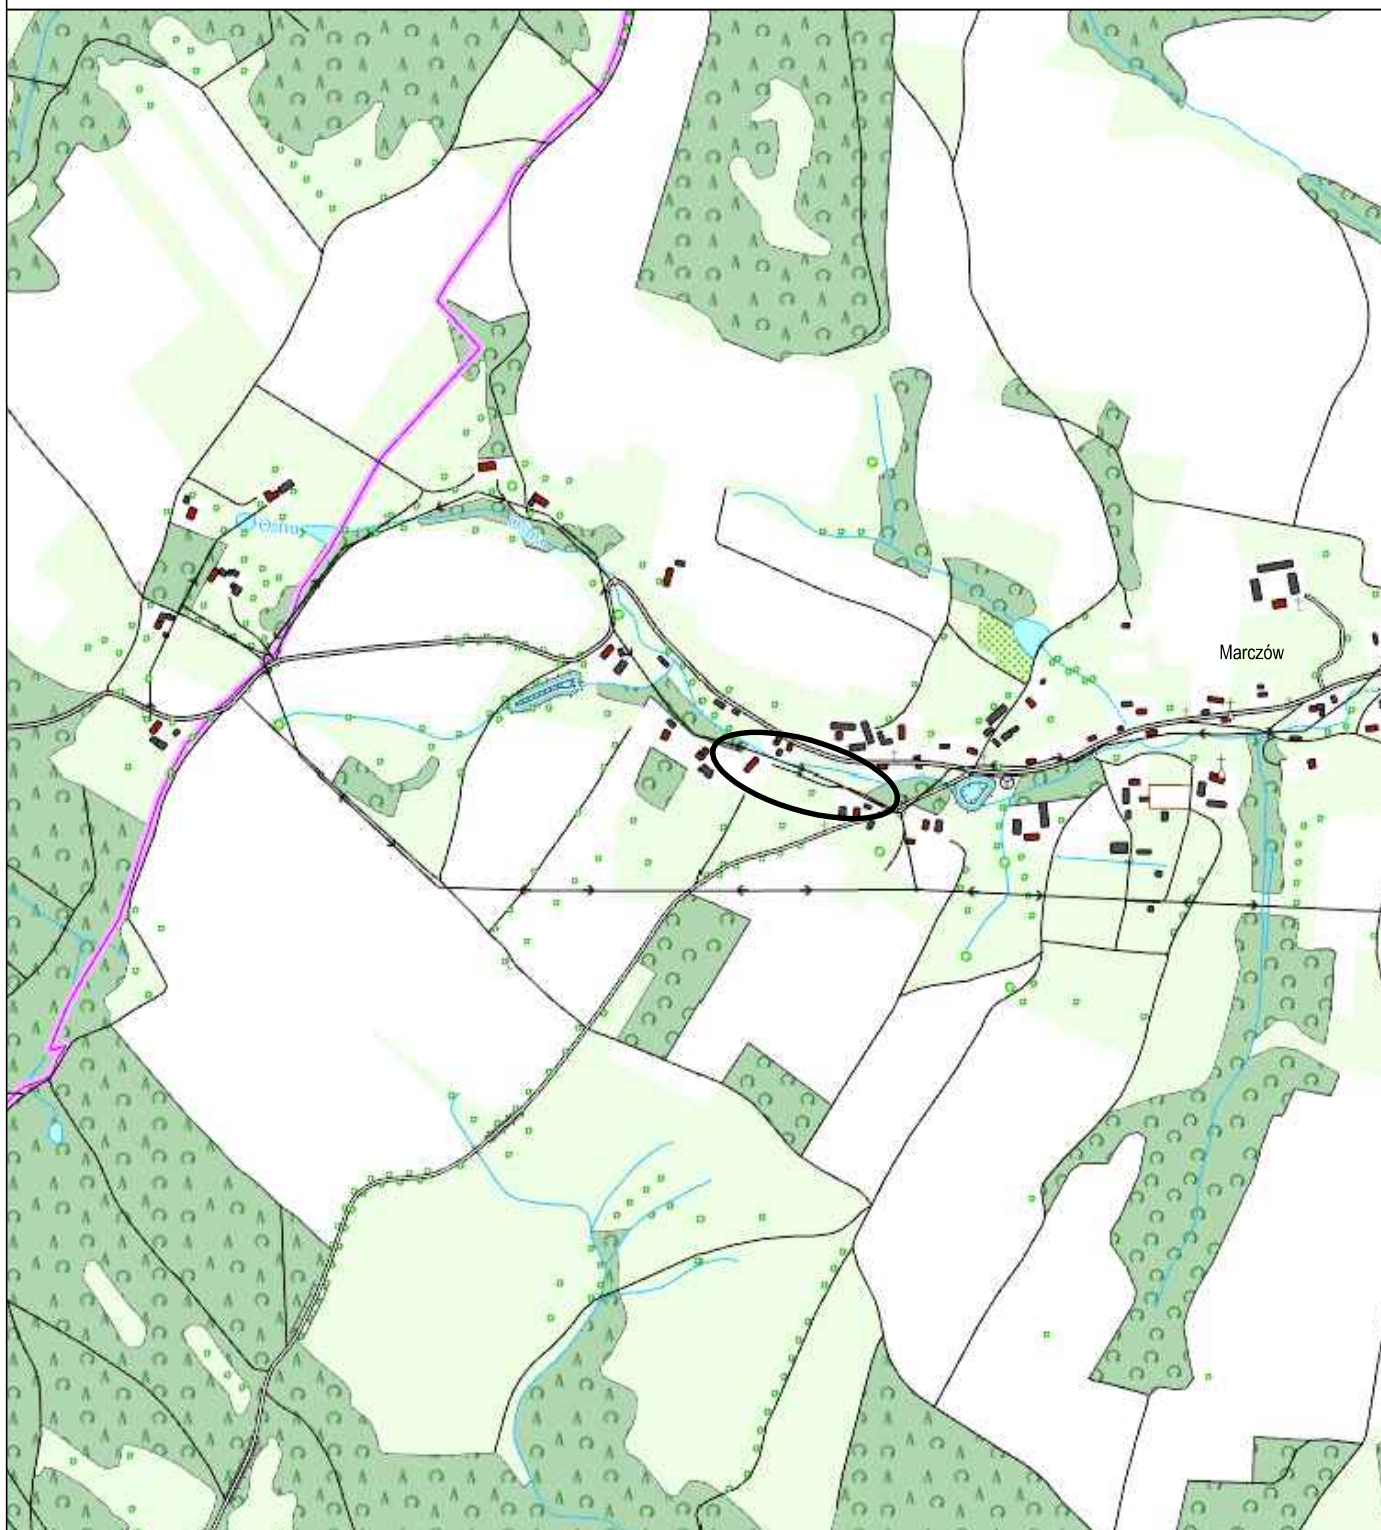

Nazwa i adres obiektu:	Remont gminnej drogi dojazdowej w miejscowości Marczów działka nr 368 dr gmina Wleń				Skala: 1:10000
Przedmiot rysunku:	PLAN ORIENTACYJNY				Branża: D
					Nr rysunku: 01
Imię i Nazwisko:		Uprawnienia:	Data:	Podpis:	Arkusz:
inż. Igor Piętkos		konstr. – bud. 182 /DOS /05.	10.2015		