


PRZEKRÓJ KONSTRUKCYJNY JEZDNI (ODCINEK A-A') SKALA 1:50

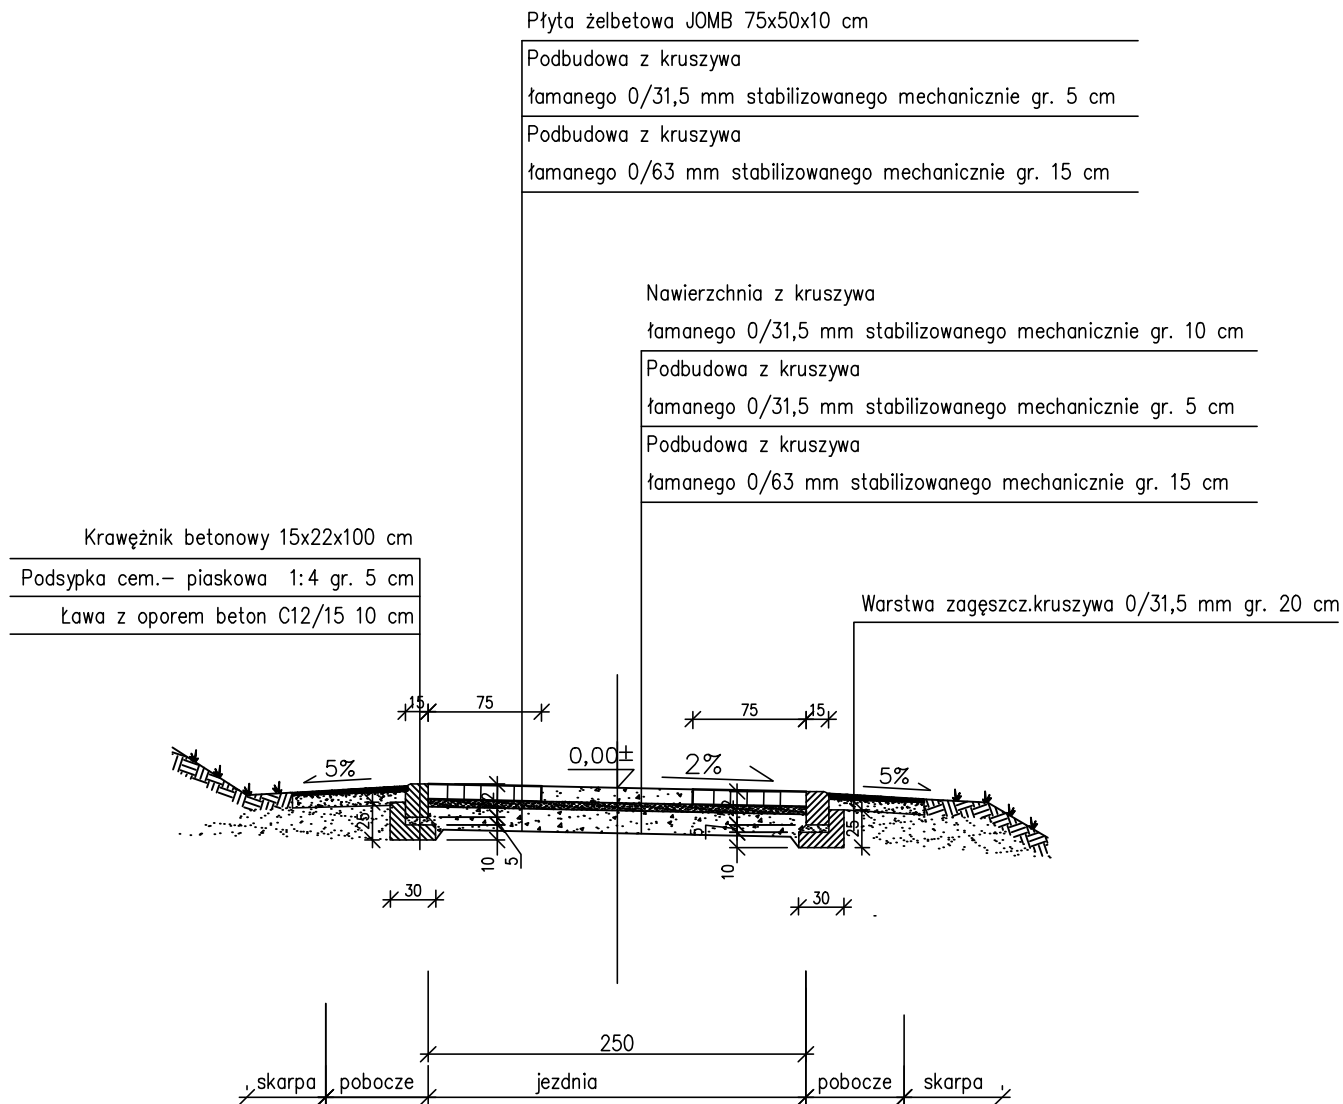

Nazwa i adres obiektu:	Remont gminnej drogi dojazdowej w miejscowości Pilchowice działka nr 239 dr gmina Wleń				Skala: 1:50
Przedmiot rysunku:	PRZEKROJE KONSTRUKCYJNE				Branża: D
Imię i Nazwisko:				Uprawnienia:	Nr rysunku: 03
inż. Igor Piętkos				konstr. - bud. 182/DOS/05	Arkusz:
				Data: 10.2015	
				Podpis:	