




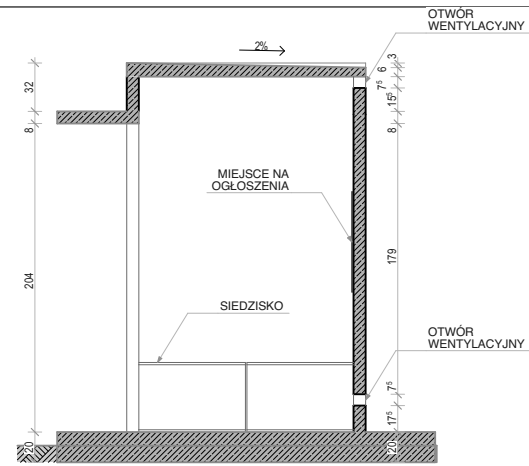


PRZEKRÓJ BB

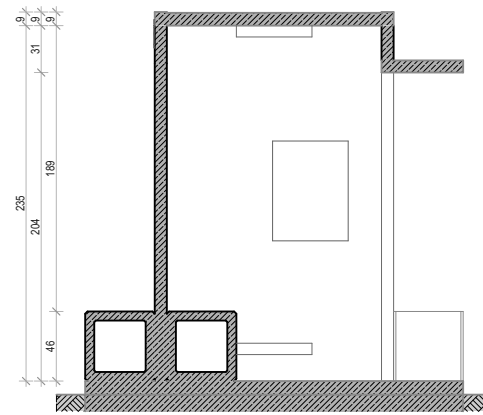


PRZEKRÓJ AA

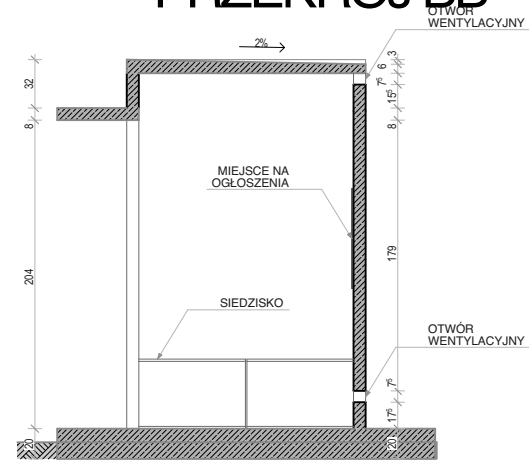


PRZEKRÓJ BB

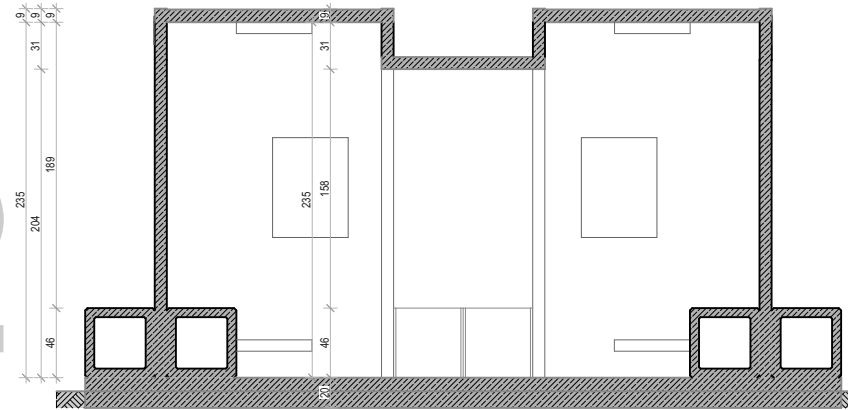


PRZEKRÓJ AA

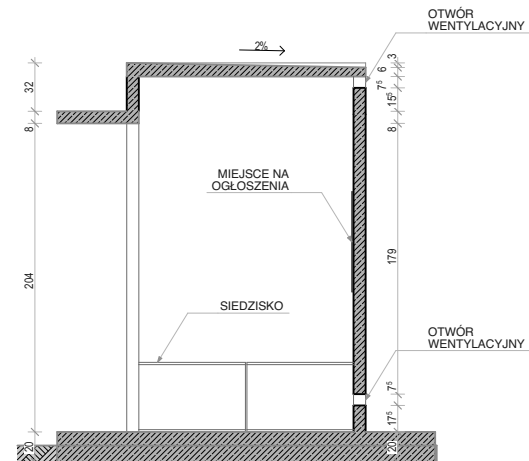


PRZEKRÓJ BB

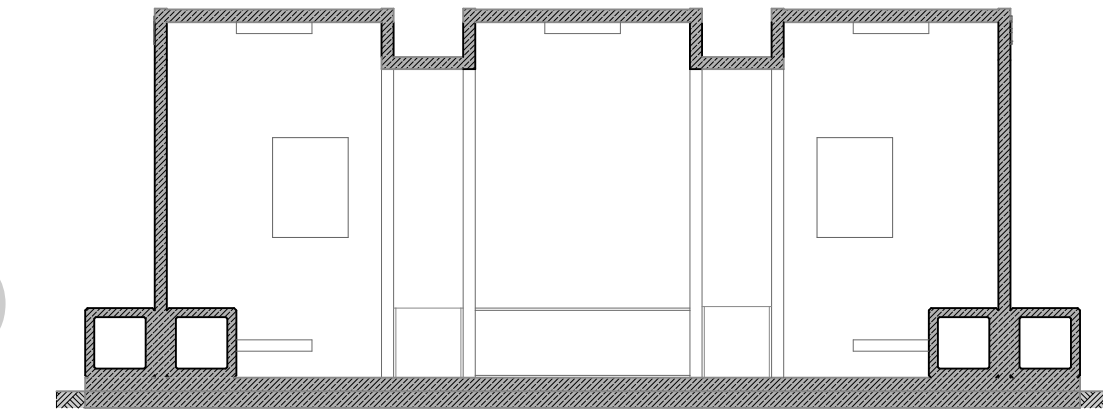

PRZEKRÓJ AA

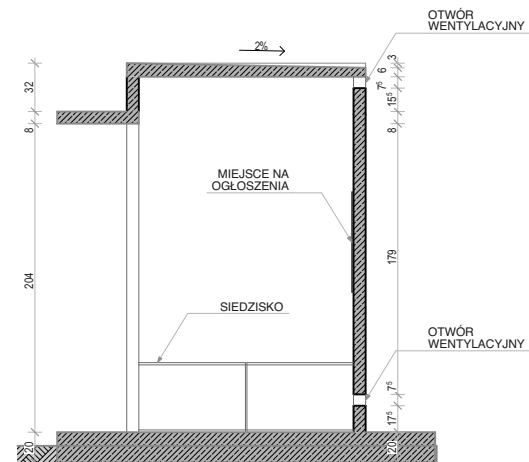

PRZEKRÓJ BB

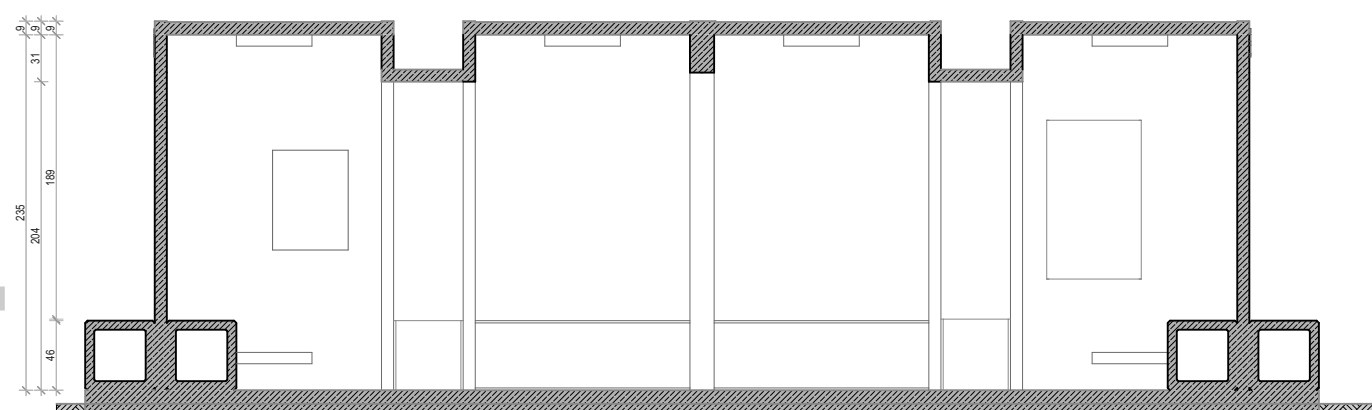

PRZEKRÓJ AA

Wersja	Kod	Data
--------	-----	------

Lech BARAŃSKI
projekto®

tel. + 48 601 701 751 e_mail: l.baranski@hotmail.pl

Inwestor

GMINA WLEŃ
PLAC BOHATERÓW NYSY 7
59-610 WLEŃ

Tytuł opracowania
UNIWERSALNY PRZYSTANEK
AUTOBUSOWY
DLA GMINY WLEŃ

Tytuł rysunku

WIATA PRZYSTANKOWA
PRZEKROJE AA BB

Faza opracowania Branża
PROJEKT WYKONAWCZY ARCHITEKTURA

Projektant: Data
arch. Lech BARAŃSKI upr. nr 382/82 WBPP Wr
do proj. bez ograniczeń w specj. architektonicznej 06.2016

Sprawdzający: Data
arch. Jacek SAFIAK upr. nr 155/82 WBPP Wr
do proj. bez ograniczeń w specj. architektonicznej 06.2016

Skala 1:50

Numer rysunku A10