


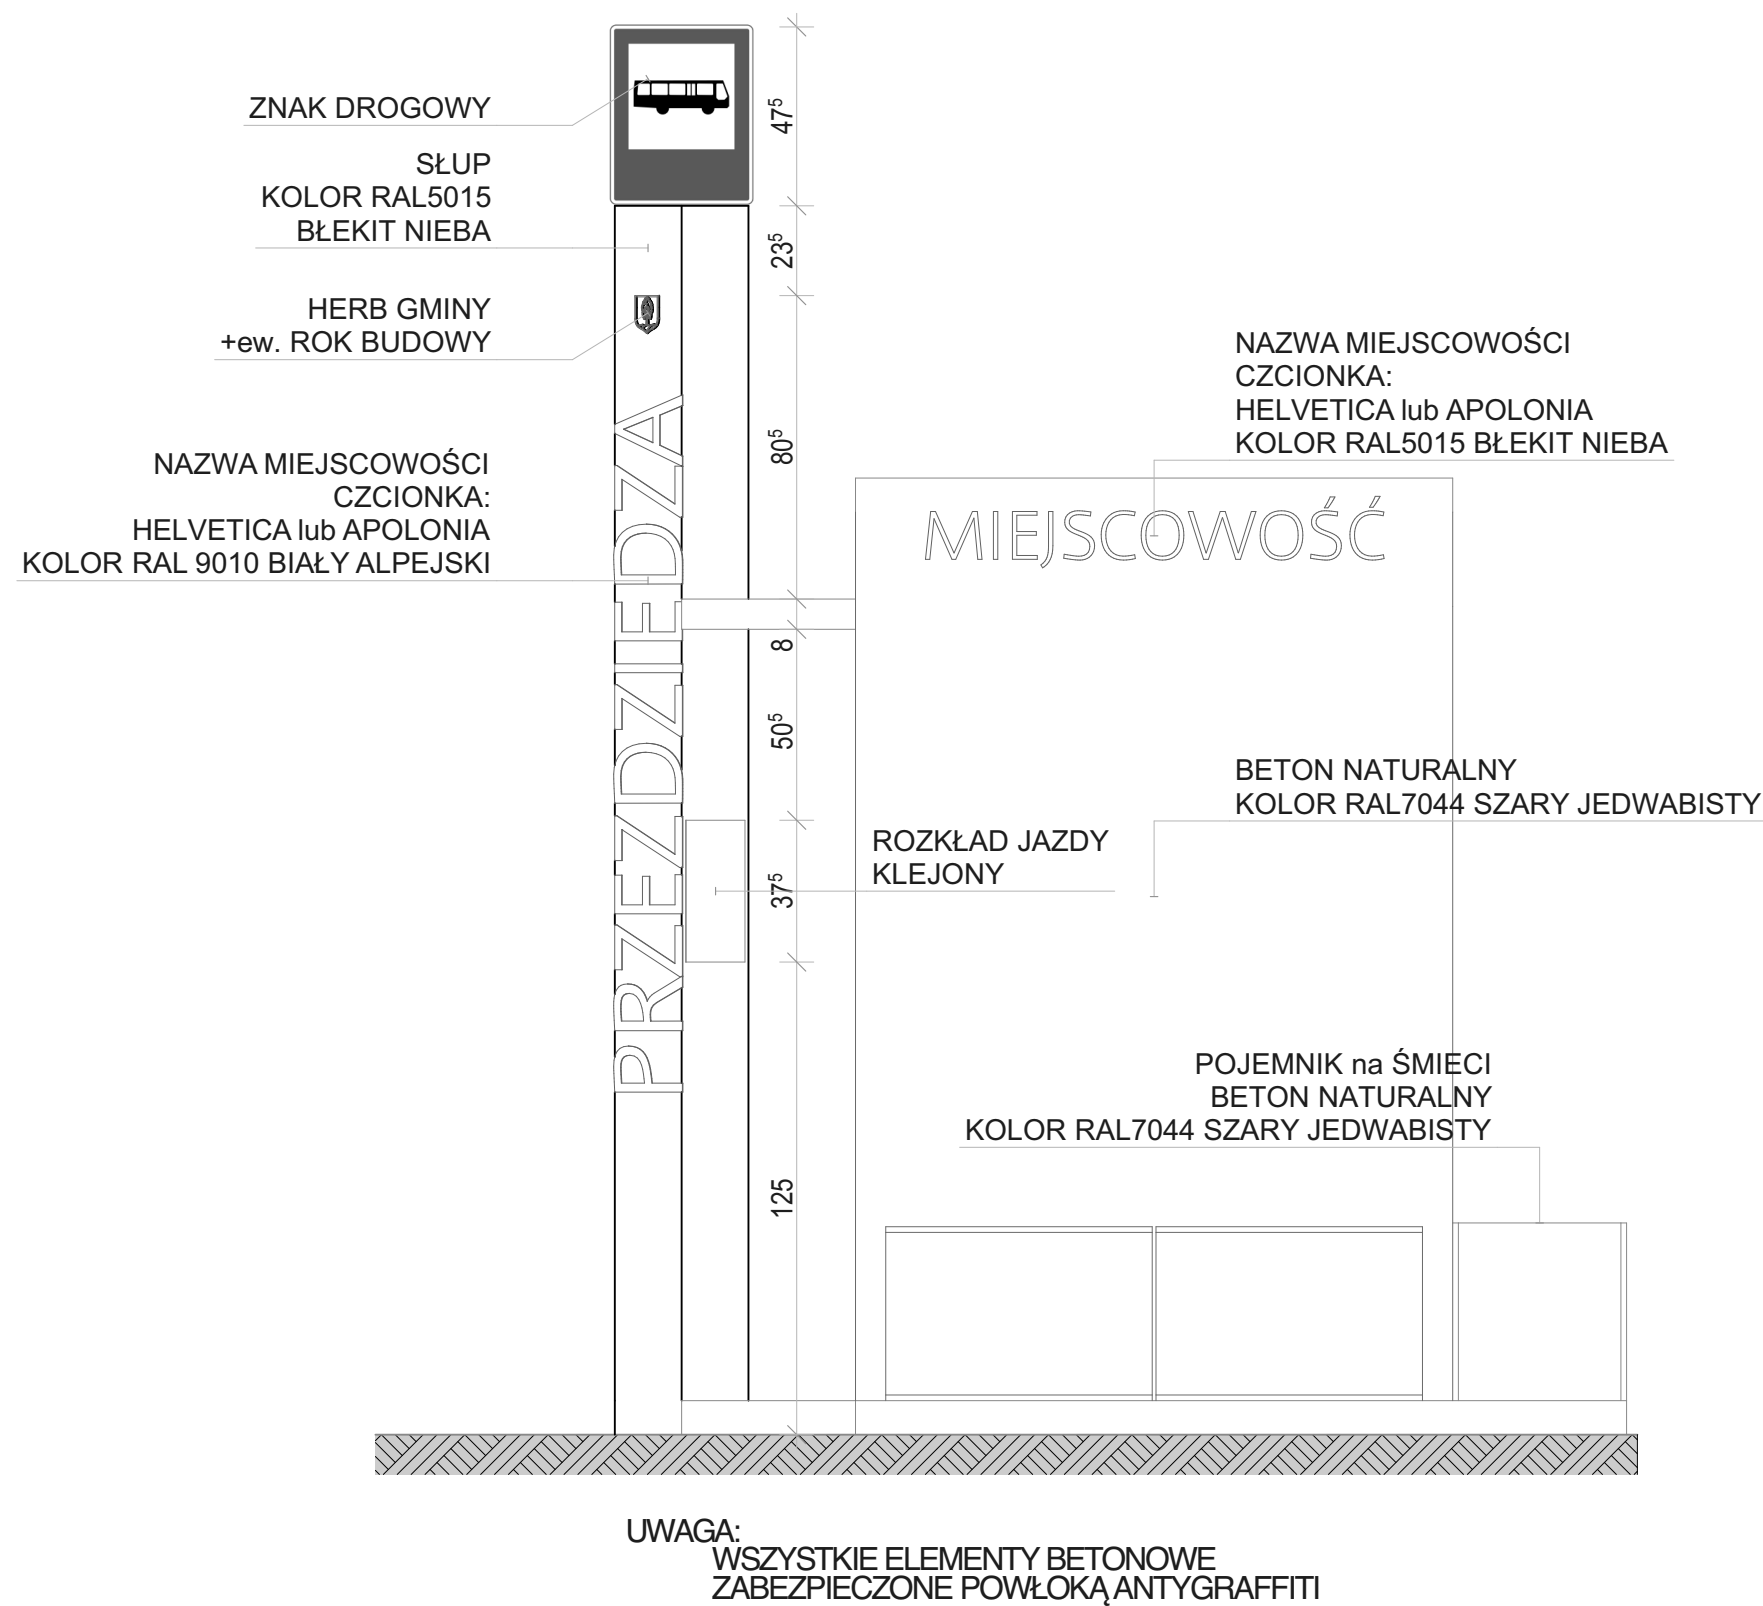

Wersja	Kod	Data
Lech BARAŃSKI projekto® tel. + 48 601 701 751e_mail: l.baranski@hotmail.pl Investor GMINA WLEŃ PLAC BOHATERÓW NYSY 7 59-610 WLEŃ Tytuł opracowania UNIWERSALNY PRZYSTANEK AUTOBUSOWY DLA GMINY WLEŃ Tytuł rysunku WIATA PRZYSTANKOWA DETAL Faza opracowania PROJEKT WYKONAWCZY Branża ARCHITEKTURA Projektant: arch. Lech BARAŃSKI upr. nr 382/82 WBPP Wr Data 06.2016 do proj. bez ograniczeń w specj. architektonicznej Sprawdzający: arch. Jacek SAFIAK upr. nr 155/82 WBPP Wr Data 06.2016 do proj. bez ograniczeń w specj. architektonicznej Skala 1:20 Numer rysunku A12		