


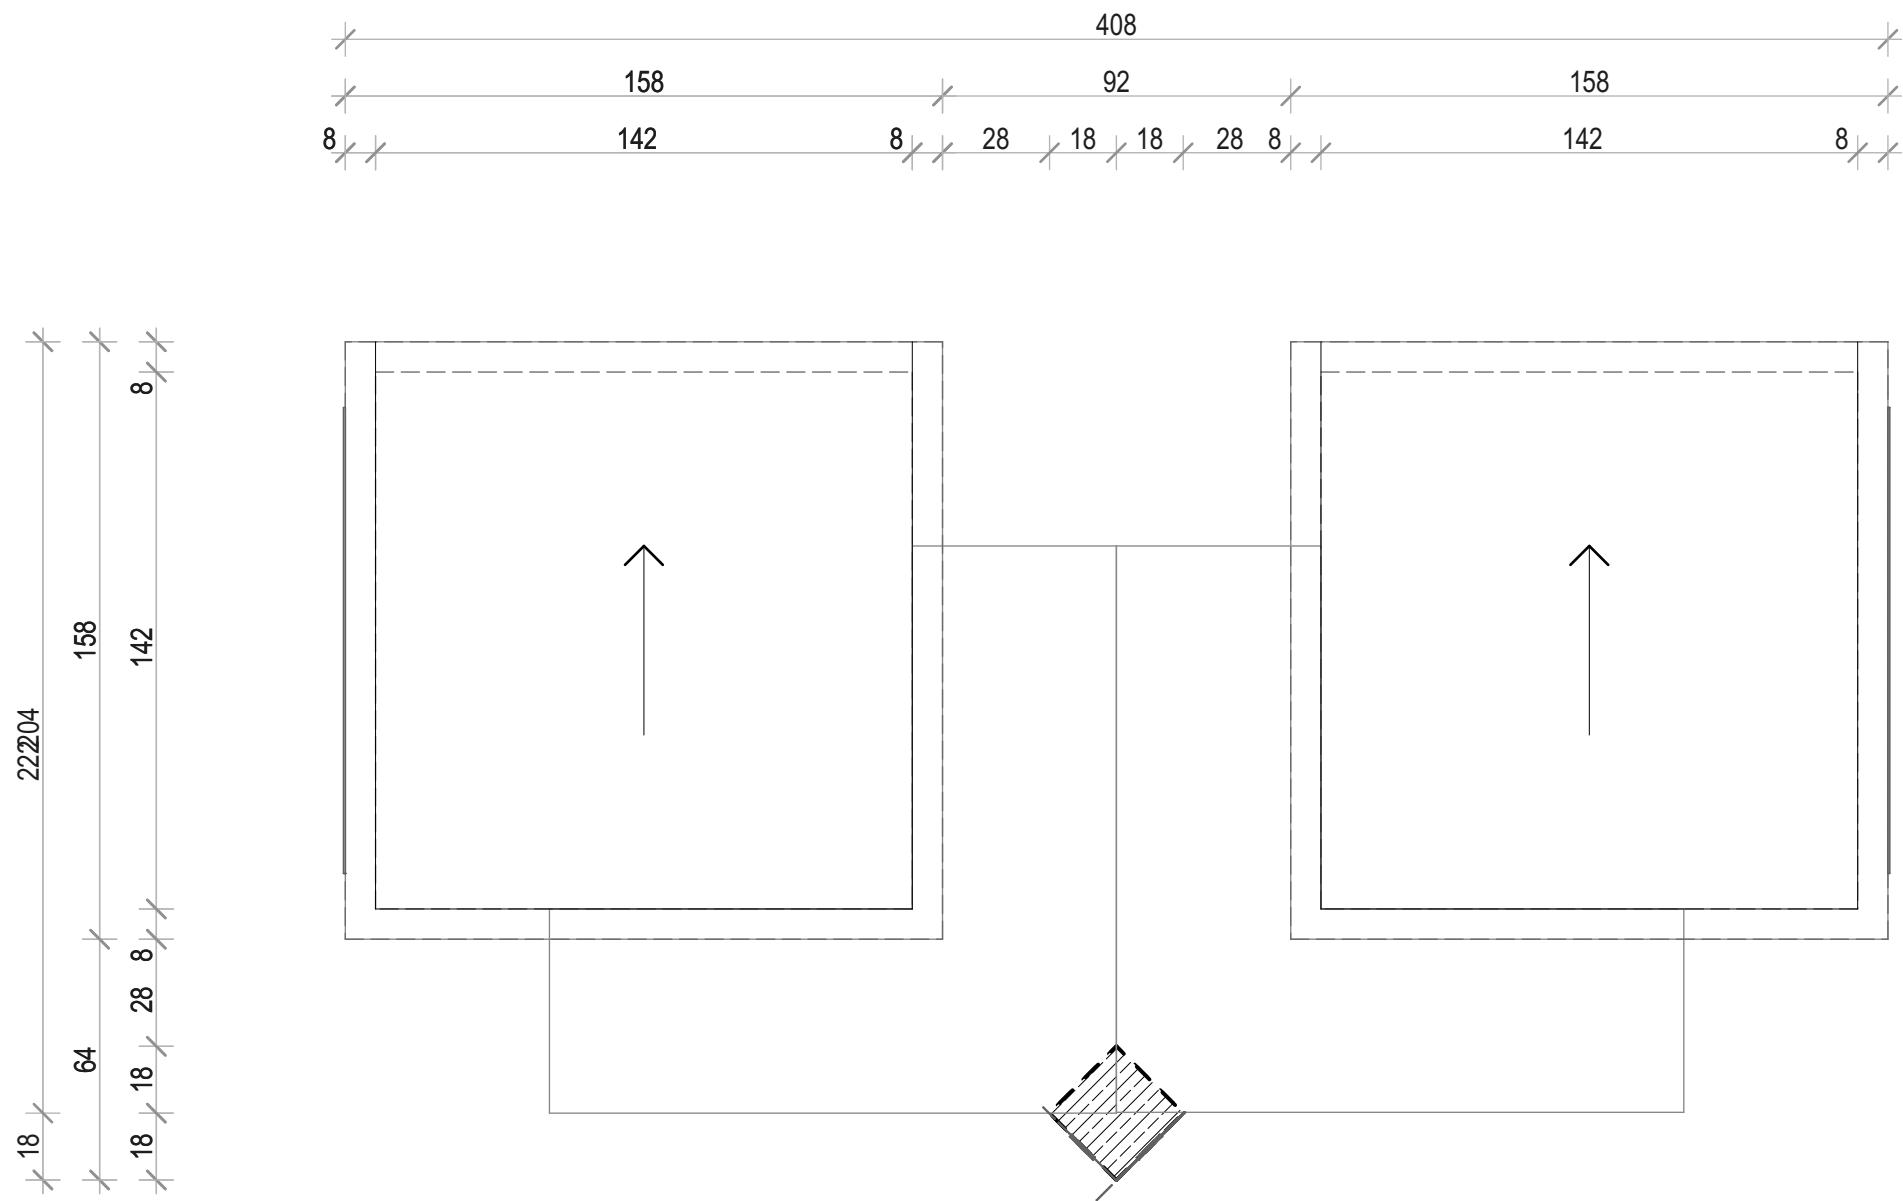

Wersja	Kod	Data
Lech BARAŃSKI projekto®		
tel. + 48 601 701 751 e_mail: l.baranski@hot.pl		
Inwestor		
GMINA WLEŃ PLAC BOHATERÓW NYSY 7 59-610 WLEŃ		
Tytuł opracowania		
UNIwersalny PRzystanek AUTOBUSOWY DLA Gminy Wleń		
Tytuł rysunku		
WIATA PRzystankowa RZUT DACHU T1		
Faza opracowania	Branża	
PROJEKT WYKONAWCZY	ARCHITEKTURA	
Projektant:	Data	
arch. Lech BARAŃSKI upr. nr 382/82 WBPP Wr	06.2016	
do proj. bez ograniczeń w specj. architektonicznej		
Sprawdzający:	Data	
arch. Jacek SAFIAK upr. nr 155/82 WBPP Wr	06.2016	
do proj. bez ograniczeń w specj. architektonicznej		
Skala	1:20	
Numer rysunku	A6	