


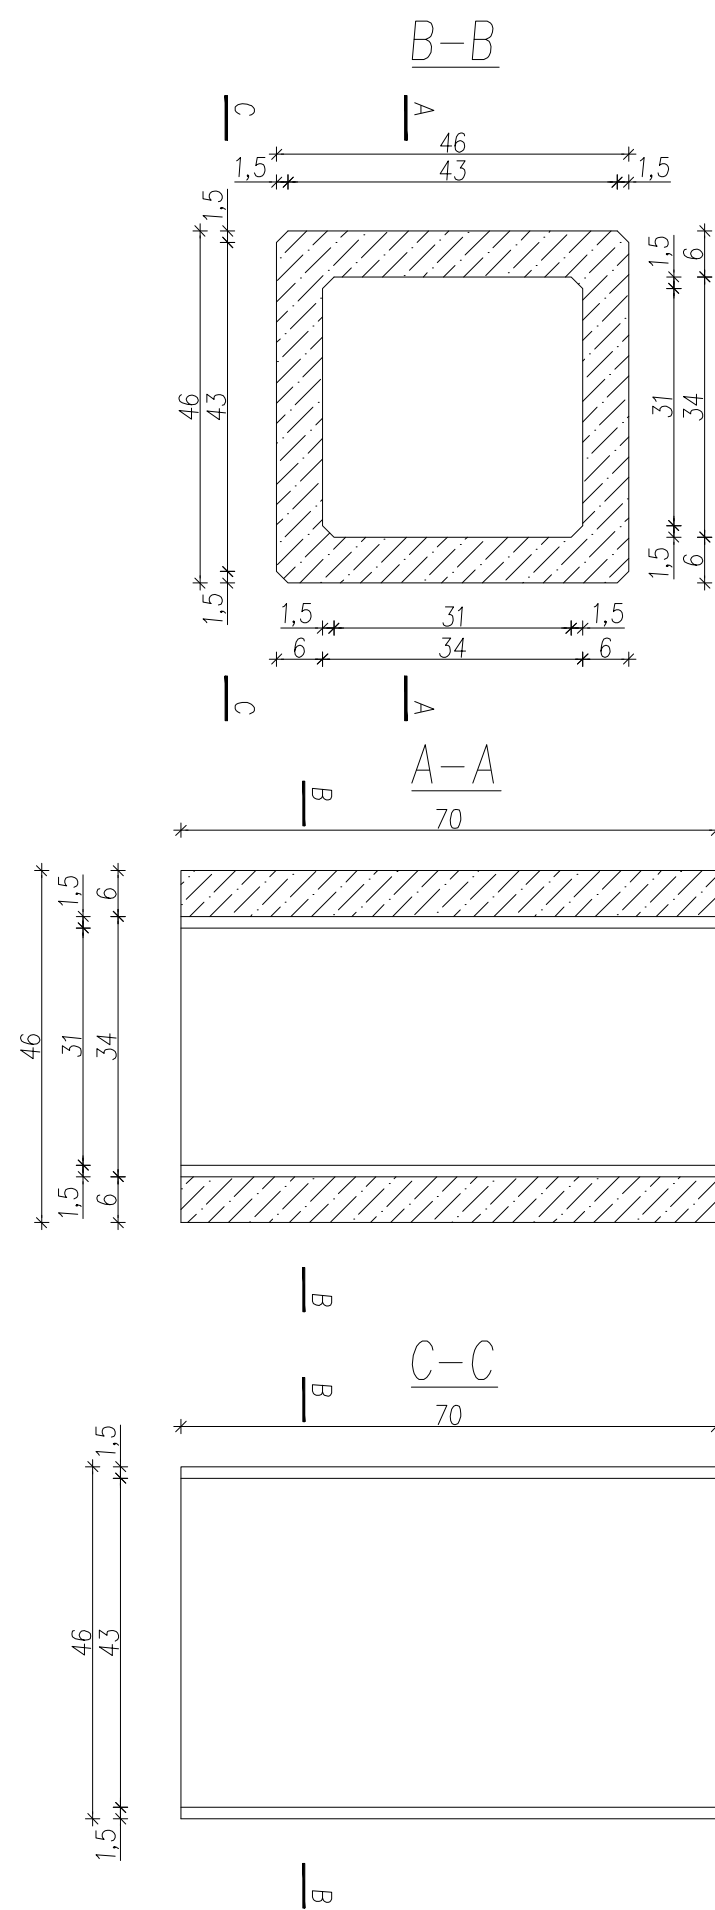

DANE MATERIAŁOWE
ZBROJENIE–ROZPROSZONE,
WŁÓKNA POLIMEROWE BAUMEX
BETON–C25/30
DOMIESZKI DO BETONU:
–PENETRON ADMIX
–PIGMENT DO BARWIENIA BETONU W MASIE
WG. KOLORU WYBRANEGO PRZEZ INWESTORA

Wersja		Kod		Data	
Lech BARAŃSKI					
projekto®					
tel. + 48 601 701 751 e_mail: l.baranski@hotmail.pl					
Inwestor					
GMINA WLEŃ PLAC BOHATERÓW NYSY 7 59-610 WLEŃ					
Tytuł opracowania					
UNIwersalny przystanek autobusowy dla gminy Wleń					
Tytuł rysunku					
Kosz na śmieci/ławka konstrukcja					
Faza opracowania		Branża			
Projekt		Wykonawczy konstrukcja			
Projektant:				Data	
arch. Lech Barański upr. nr 382/82 WBPP Wr				06.2016	
do proj. bez ograniczeń w specj. architektonicznej					
Sprawdzający:				Data	
arch. Jacek Safiak upr. nr 155/82 WBPP Wr				06.2016	
do proj. bez ograniczeń w specj. architektonicznej					
Skala				1:10	
Numer rysunku				K03	