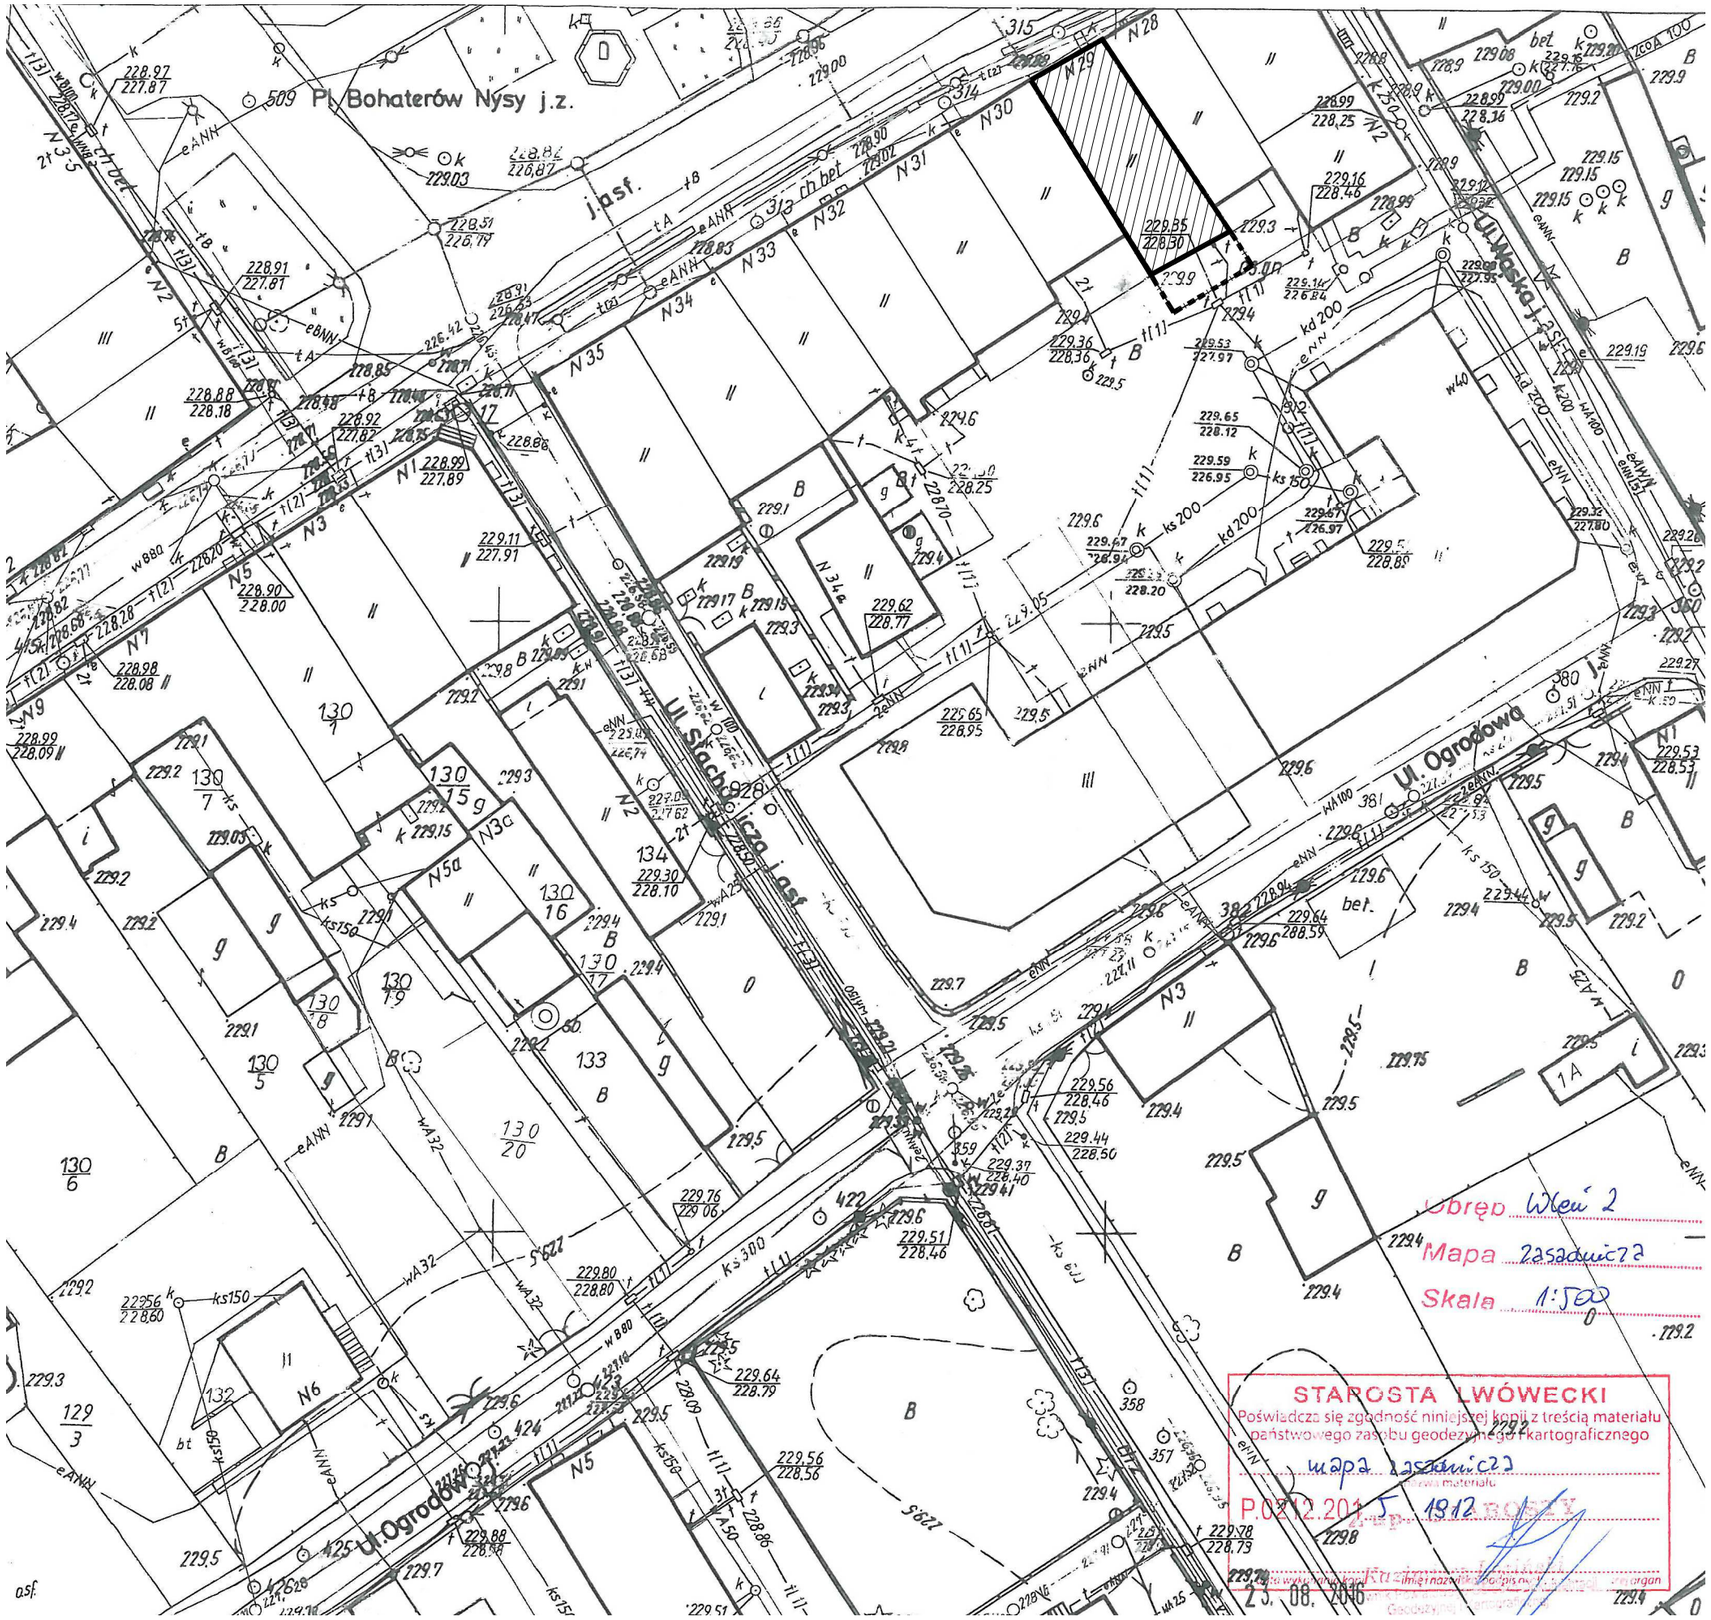

LEGENDA

GRANICA DZIAŁKI

ISTNIEJĄCY BUDYNEK

PROJEKTOWANA PRZEBUDOWA NIE ZMIENIA ISTNIEJACEGO ZAGOSPODAROWANIA TERENU

INWESTYCJA	PRZEBUDOWA BUDYNKU MIESZKALNEGO	
ADRES	PL. BOHATERÓW NYSY 29, 59-610 Wleń dz. Nr 135/5, obręb Wleń 2, GMINA WLEŃ	
INWESTOR	URZĄD MIASTA I GMINY WLEŃ	
STADIUM	PROJEKT BUDOWLANY	
BRANŻA ARCHITEKTURA	PROJEKTANT	mgr inż. arch. Magdalena Kraus-Wilkońska nr upr. 17/DSOKK/2015
	SPRAWDZAJĄCY	mgr inż. arch. Eliza Suder-Tobiasz nr uprawnień 25/08/DOIA
FORMAT A3	OPRACOWANIE	mgr inż. arch. Kamila Adamowicz
DATA 2016.09		
SKALA 1:500		
RYSUNEK	LOKALIZACJA OBIEKTU	NR A-00