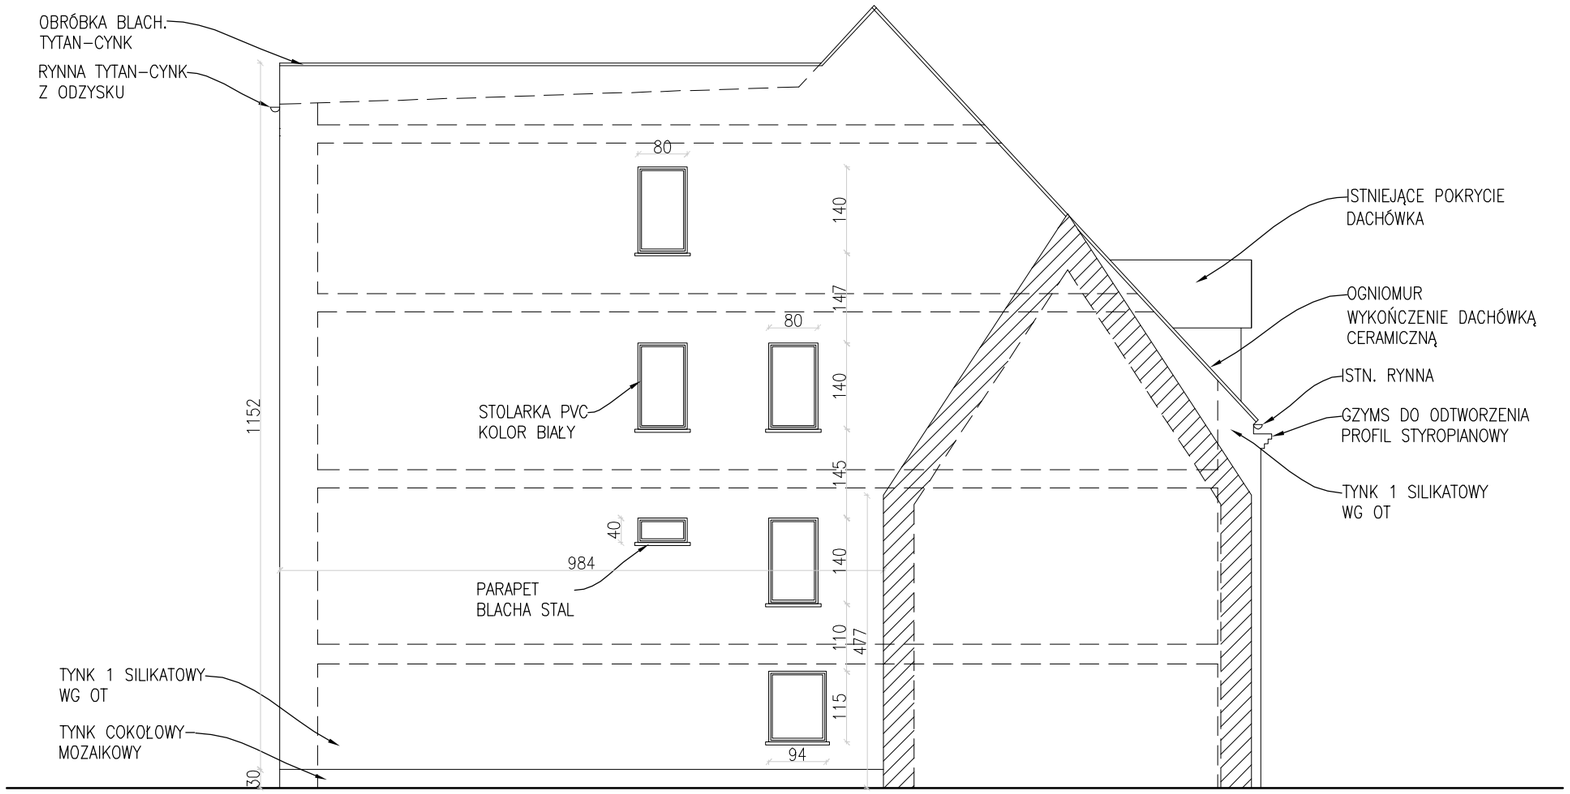

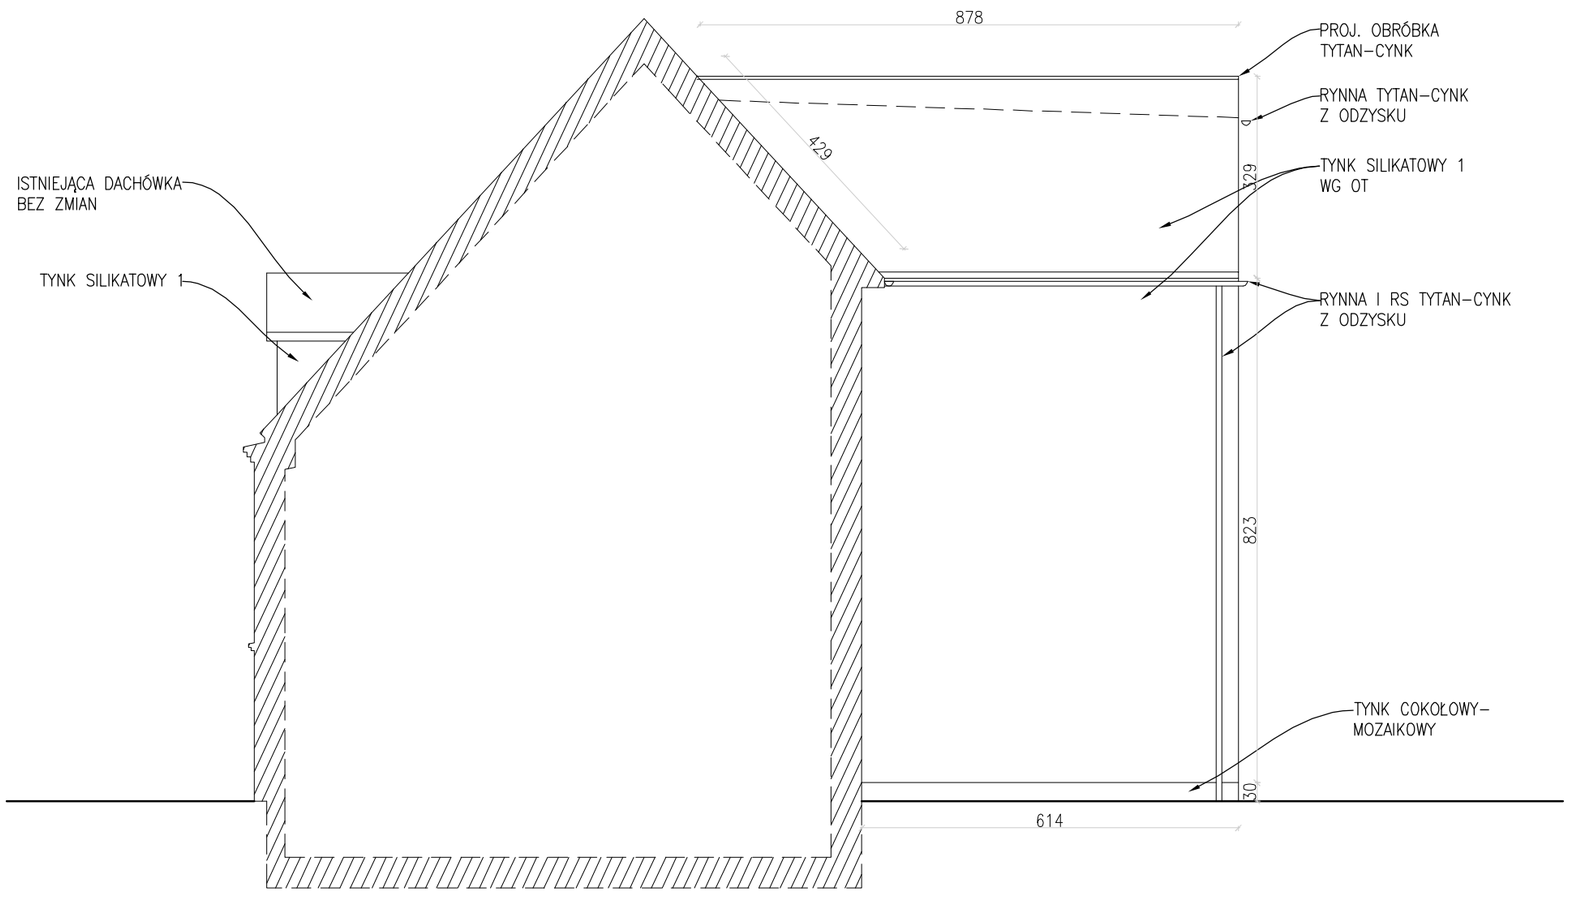

- DOSTAWCA STOLARKI ZOBOWIĄZANY JEST DO PRZEPROWADZENIA WŁASNYCH POMIARÓW PRZED REALIZACJĄ ZADANIA.
- WSZYSTKIE WYMIARY NALEŻY SPRAWDZIĆ NA BUDOWIE.

LEGENDA

- ELEMENTY ISTNIEJĄCE
- PROJEKTOWANA IZOLACJA TERMICZNA
- TYNK SILIKATOWY 1 – KOLOR PIASKOWY
- TYNK SILIKATOWY 2 – KOLOR JAŚMIN
- TYNK COKOŁOWY, MOZAIKOWY
- ELEMENTY DREWNIANE
- BLACHA TYTAN–CYNK
- DACHÓWKA / KLINKIER

INWESTYCJA	PRZEBUDOWA BUDYNKU MIESZKALNEGO	
ADRES	UL. KOŚCIUSZKI 17 DZ. NR 114, OBRĘB WLEŃ, GMINA WLEŃ	
INWESTOR	URZĄD MIASTA I GMINY WLEŃ	
STADIUM	PROJEKT BUDOWLANY	
BRANŻA ARCHITEKTURA	PROJEKTANT	mgr inż. arch. Magdalena Kraus-Wilkońska nr upr. 17/DSOKK/2015
	SPRAWDZAJĄCY	mgr inż. arch. Eliza Suder-Tobiasz nr uprawnień 25/08/DOIA
FORMAT	A3	
DATA	2016.09	
SKALA	1:100	
RYSUNEK	ELEWACJE WSCHODNIA I ZACHODNIA	NR A_03