


UWAGA:
WYMIARY SPRAWDZIĆ NA BUDOWIE,
EWENTUALNE ROZBIEŻNOŚCI
KONSULTOWAĆ Z PROJEKTANTEM/
INWESTOREM

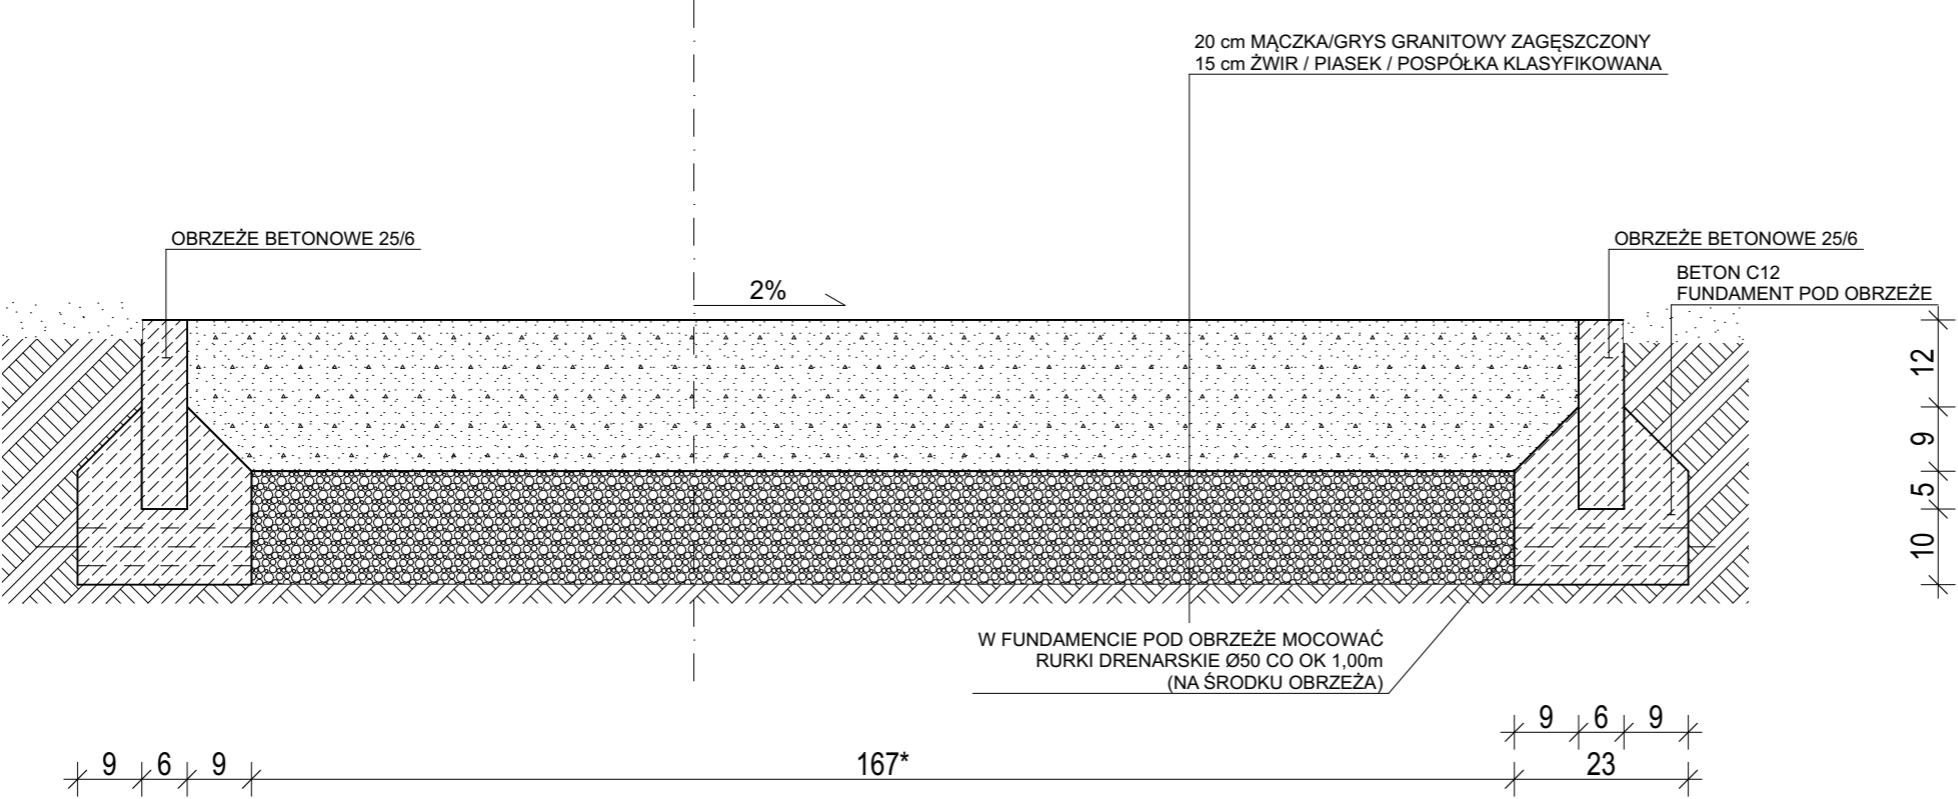

UWAGA: WYMIAR OZNACZONY Z* DOSTOSOWAĆ DO LOKALIZACJI

Wersja	Kod	Data
Projektant	Lech BARAŃSKI architekt ul. W. Cybulskiego 11/5 50-206 WROCŁAW tel. + 48 601 701 751 e_mail: l.baranski@hot.pl	

Inwestor

**STOWARZYSZENIE
WLEŃ TO TU**
ul. F. CHOPINA 2
59-610 WLEŃ

Tytuł opracowania

**PLAC przy ul. M. STACHOWICZA
MIASTO WLEŃ**

Tytuł rysunku

**KONSTRUKCJA
NAWIERZCHNI**

Faza opracowania	SEKCJA A2	Branża
PROJEKT WYKONAWCZY		ARCHITEKTURA

Projektant:	Data
arch. Lech BARAŃSKI upr. nr 382/82 WBPP Wr	12.2016
do proj. bez ograniczeń w specj. architektonicznej	
Sprawdzający:	Data

Skala	1:10
-------	------

Numer rysunku	A0.02
---------------	--------------