
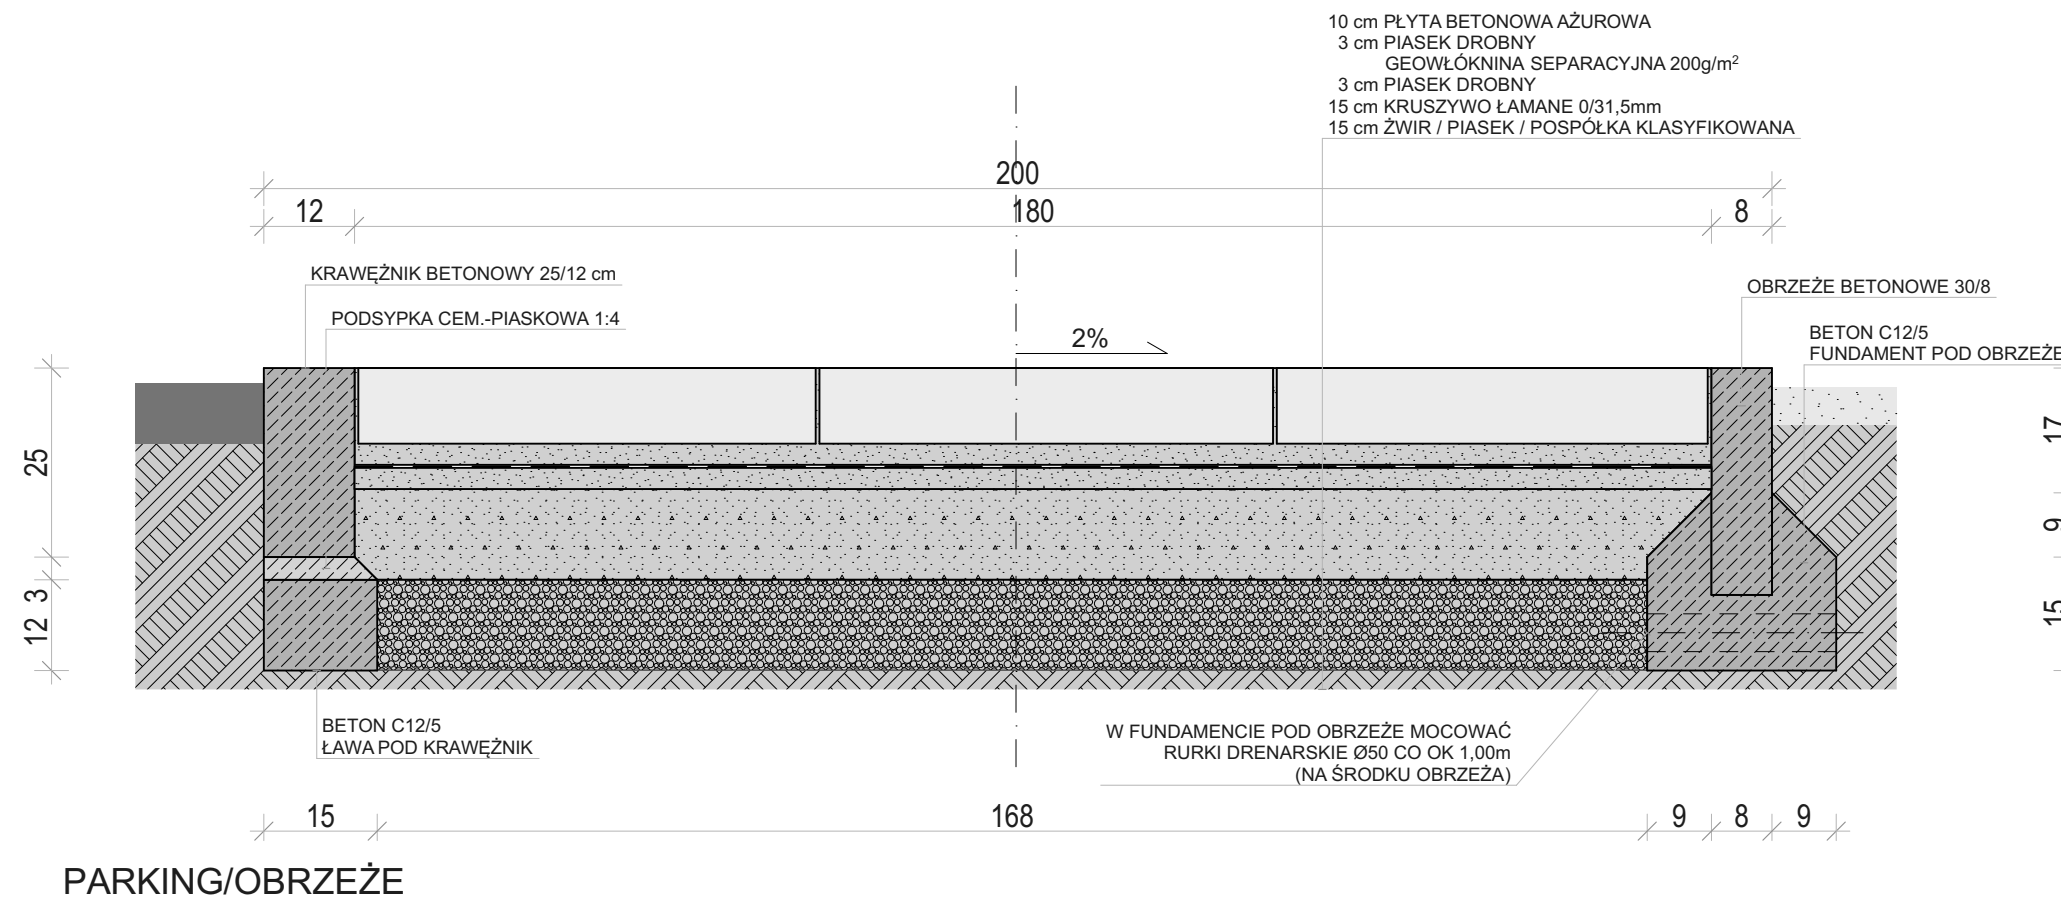


**UWAGA:
WYMIARY SPRAWDZIĆ NA BUDOWIE,
EWENTUALNE ROZBIEŻNOŚCI
KONSULTOWAĆ Z PROJEKTANTEM/
INWESTOREM**

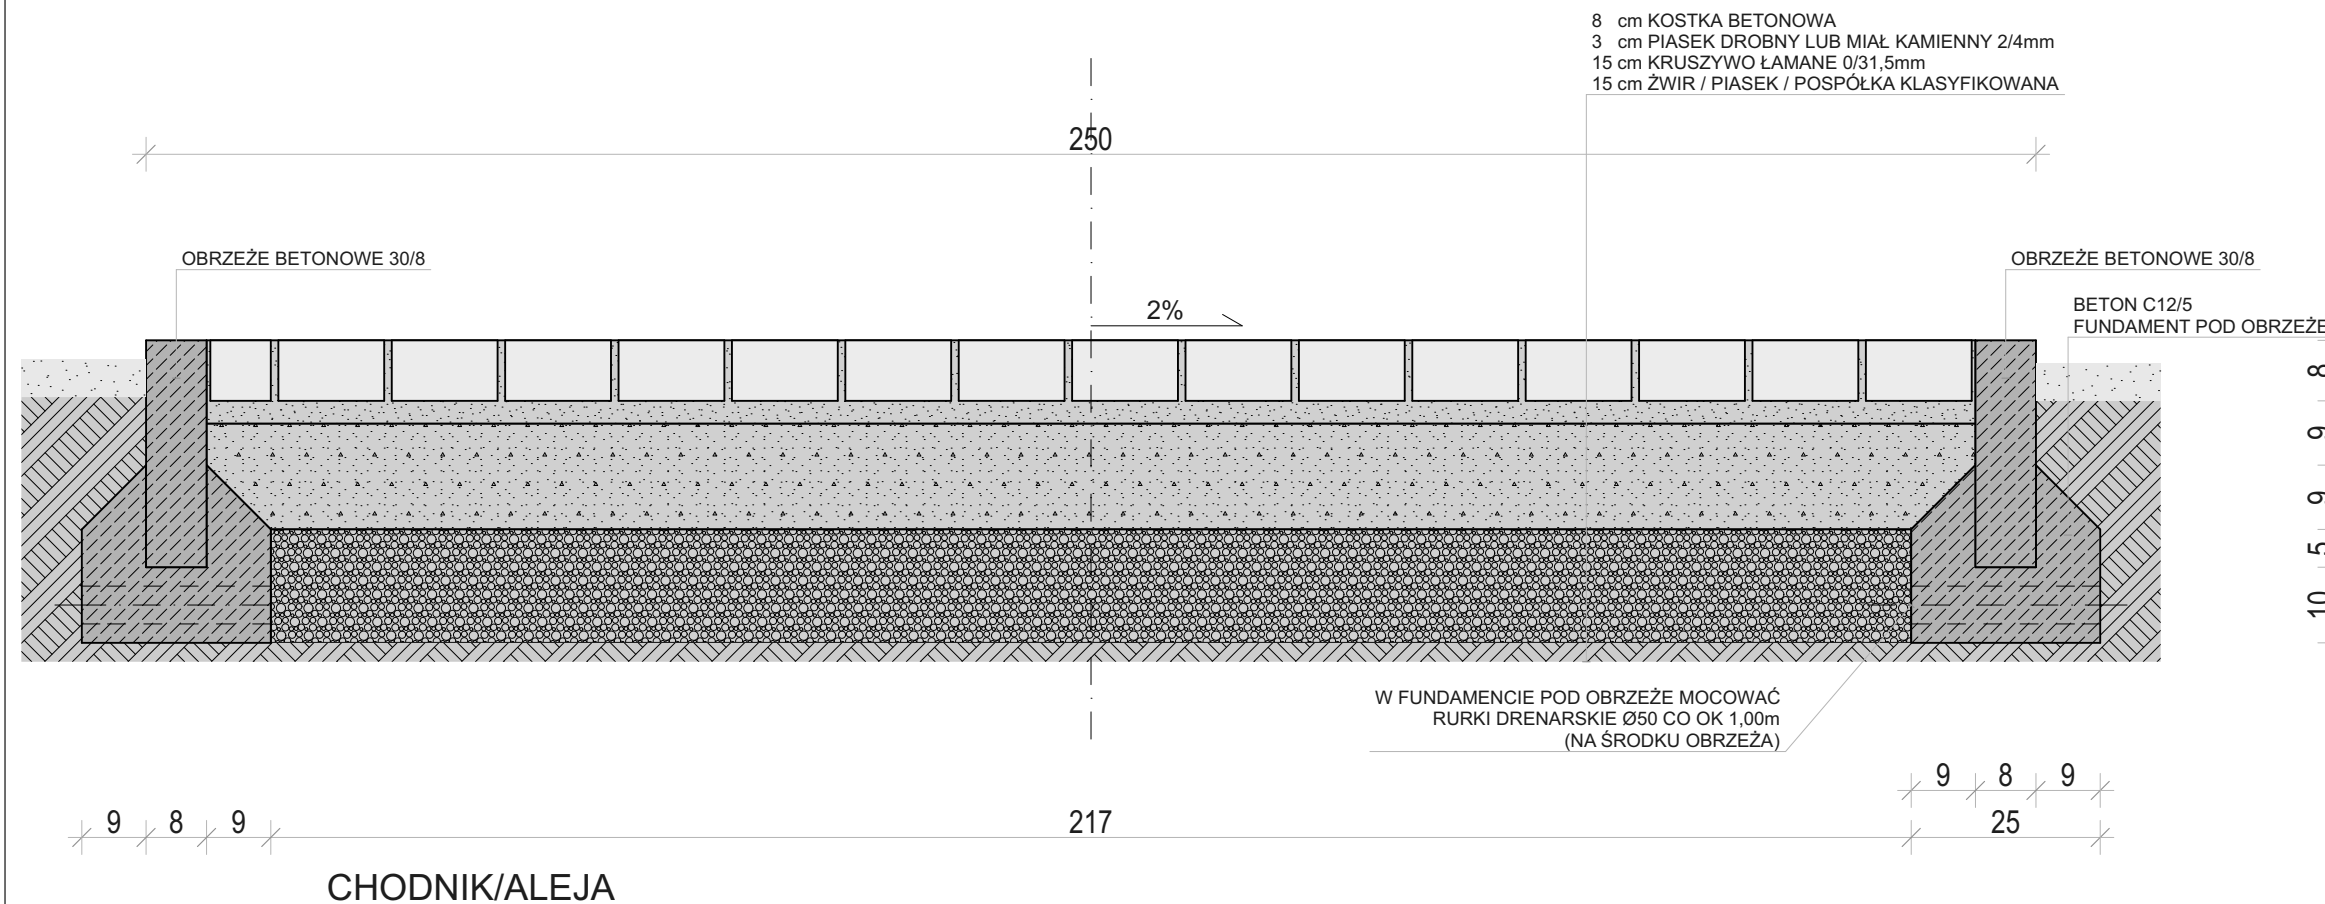

Tytuł opracowania

ALEJA NAD BÓBREM MIASTO WLEŃ

Tytuł rysunku

KONSTRUKCJA

Faza opracowania Branża
PROJEKT WYKONAWCZY ARCHITEKTURA

Projektant: arch. Lech BARAŃSKI upr. nr 382/82 WBPP Wr
do proj. bez ograniczeń w specj. architektonicznej
Sprawdzający:

Skala 1:10

Numer rysunku **A2.05**