


BUDYNEK SĄSIEDNI

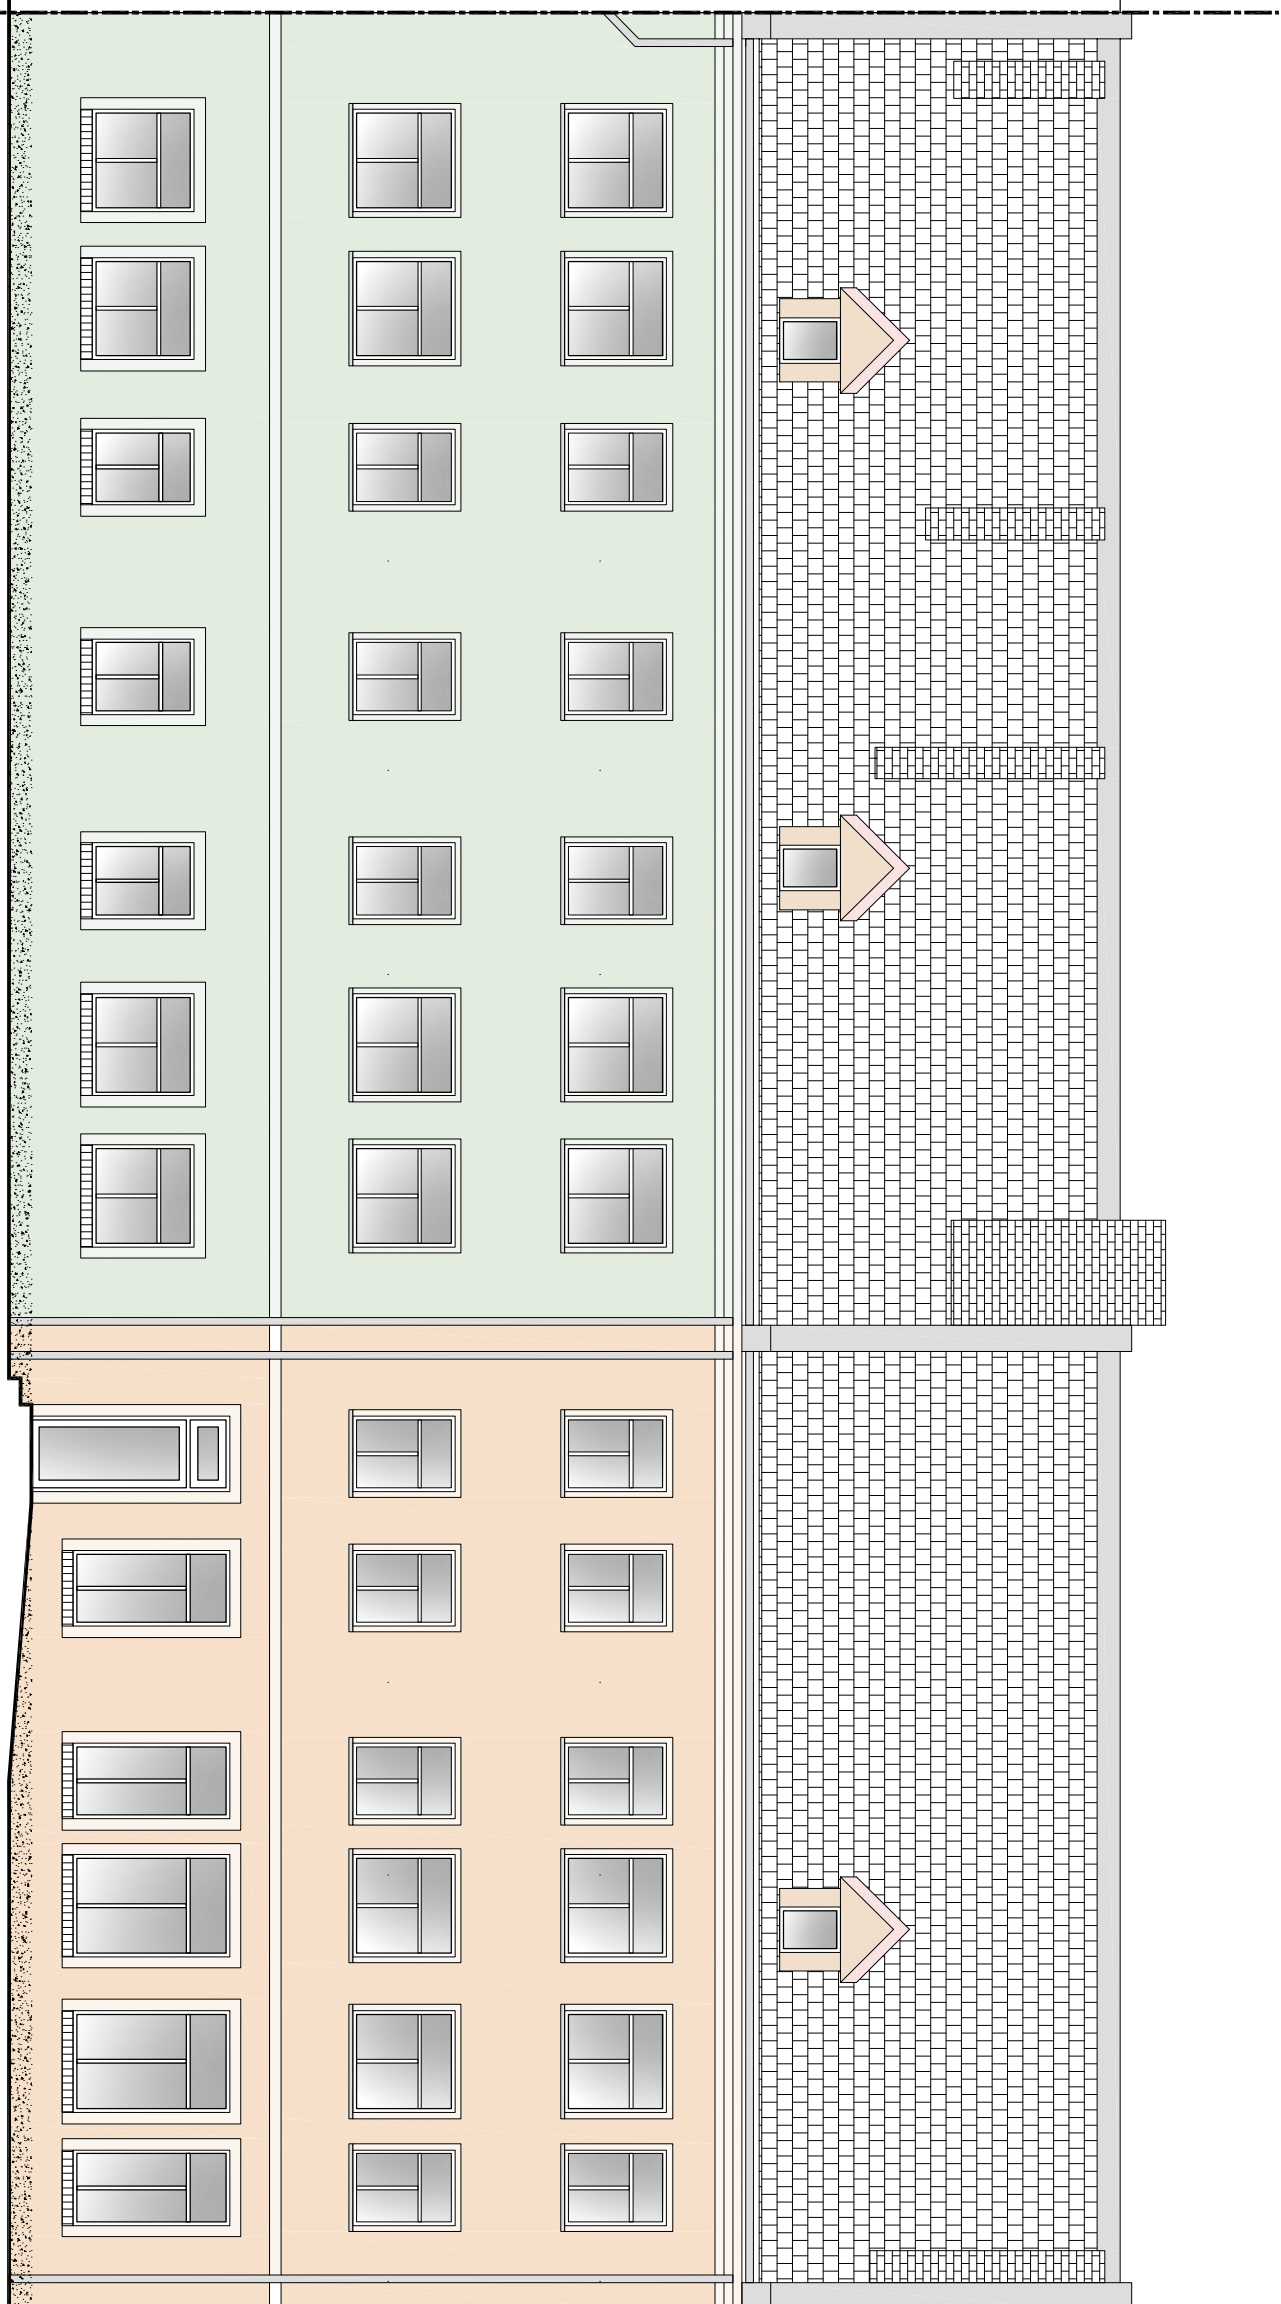

BUDYNEK