

KOLORYSTYKA I MATERIAŁ:

1. TYNK BAUMIT, KOLOR HBW 40, Baumit Life 0426

2*. TYNK RENOWACYJNY BAUMIT, KOLOR 58, Baumit Life 0387

2. TYNK BAUMIT, KOLOR 58, Baumit Life 0387

3*. TYNK RENOWACYJNY BAUMIT, KOLOR 66, Baumit Life 0439

3. TYNK BAUMIT, KOLOR 66, Baumit Life 0439

4. TYNK BAUMIT, KOLOR BIAŁY

5. MALOWANIE W KOLORZE RAL 8019

6. OBRÓBK I BLACHARSKIE, BLACHA TYTAN-CYNK PATYNOWANA


7. EKOPIKI

U W A G A :

1. OCZYŚCIĆ ELEMENTY KAMIENNE Z NAWARSTWIEŃ FARB, UZUPEŁNIĆ UBYTKI
2. PRZED SKUCIEM TYNKÓW WYKONAĆ DOKŁADNĄ INWENTARYZACJĘ DETALI
3. ZAKRES RENOWACJI OZNACZONYCH ELEMENTÓW ELEWACYJNYCH WG CZĘŚCI OPISOWEJ
4. ELEMENTY DREWNIANE DO OCZYSZCZENIA I MALOWANIA W KOLORZE ZGODNYM Z DOKUMENTACJĄ PROJEKTOWĄ
5. OKABLOWANIE PROWADZONE PO ŚCIANIE SCHOWAĆ W BRUZZACH I OTYNKOWAĆ
6. USUNĄĆ POZOSTAŁE PO DEMONTAŻU REKLAM ELEMENTY STAŁOWE
7. NA PARAPETACH I GZYMSACH ZASTOSOWAĆ OBRÓBK I BLACHARSKIE Z BLACHY TYTANOWO CYNKOWEJ
8. PO ZBICIU TYNKÓW I STWIERDZENIU KAMIENNYCH OPASEK I PARAPETÓW, SKONTAKTOWAĆ SIĘ Z PROJEKTANTEM

UWAGI/ZALECENIA:

1. Zakres wykonania i obowiązki przy robotach budowlanych zgodnie ze sztuką budowlaną (Warunki Techniczne Wykonania i Odbioru Robót Budowlano-Montażowych).
2. Wszystkie zastosowane w projekcie materiały, rozwiązania techniczne i urządzenia będą odpowiadały normom bezpieczeństwa p/poż. i bhp (posiadają odpowiednie atesty i aprobaty)
3. Wszystkie rozwiązania techniczne związane z określoną technologią należy wykonać dokładnie wg wytycznych i zaleceń producenta
4. Uwagi i opisy zamieszczane w części rys. projektu stanowią integralną część niniejszego opracowania
5. Wymiary, otwory i rzędne należy sprawdzić na budowie, a w przypadku rozbieżności skonsultować je z projektantem
6. Wszelkie rozbieżności w projekcie skonsultować z projektantem

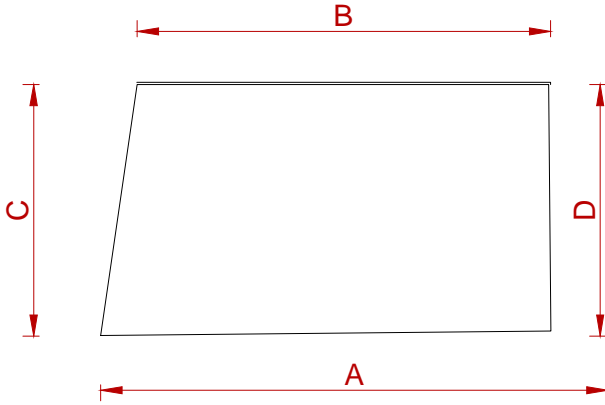

SK **ARCHITEKCI**
GENERALNY PROJEKTANT

REMONT BUDYNKU		
INWESTOR	GMINA WLEŃ PLAC BOHATERÓW NYSY 7, 59-610	
OBIEKT	BUDYNEK MIESZKALNY WIELORODZINNY	
ADRES	UL. KOŚCIUSZKI 11, WLEŃ DZIAŁKA NR 109/4, OBRĘB 0002, WLEŃ 2	
GENERALNY PROJEKTANT SK-ARCHITEKCI PRACOWNIA ARCHITEKTONICZNA BIURO: 58-500 Jelenia Góra, ul. WOLNOŚCI 2 biuro@sk-architekci.pl tel. kom. 608-38-24-10 NIP: 611-233-33-94 REGON: 021847622		
PROJEKTANT		PODPIS
ARCHITEKTURA	ARCH. KAROLINA SZKAPIAK	
NR UPR. PROJ.	70/DSOKK/2011, DS-1494	
SPRAWDZAJĄCY	ARCH. PAWEŁ ORŁOWSKI	
NR UPR. PROJ.	59/DSOKK/2011, DS-1615	
OPRACOWANIE	ARCH. DOMINIKA JAROSZ	
TREŚĆ RYSUNKU KOLORYSTYKA - ELEWACJE FRONTOWA I TYLNA		
NR RYSUNKU	04	
DATA 27 PAŹDZIERNIK 2016		SKALA 1:100
KONC	PB	PW