


MAPA DO CELÓW PROJEKTOWYCH

Oznaczenie kancelaryjne zgłoszonej pracy geodezyjnej		GK-OG.6640.683.2016
Nazwa Miejscowości		WLEŃ
Jednostka ewidencyjna	identyfikator	021205_4
	nazwa	WLEŃ - MIASTO
Obręb ewidencyjny	identyfikator	0002
	nazwa	WLEŃ 2
Skala mapy		1:500
Sekcja mapy		461.223. 0121, 0122, 0123, 0124
Nazwa układu współrzędnych	prostokątnych płaskich	1965/4
	wysokości	Kronsztad
Granice na mapie		Prawne
Oznaczenie obszaru który był przedmiotem aktualizacji		
Informacje o służebnościach gruntowych mających wpływ na zagospodarowanie gruntów zlokalizowanych w granicach projektowanej inwestycji		Mapa do celów projektowych została wykonana bez ustalenia obciążeń służebnościami gruntowymi.
Punkty osnowy geodezyjnej podlegają ochronie – art. 48 ust.1 pkt 3 Prawo Geodezyjne i Kartograficzne		
Na terenie opracowania nie wyklucza się istnienia innych sieci, o których brak informacji branżowych lub nie zgłoszono do inwentaryzacji.		
Data opracowania mapy		07.10.2016
ZUDP: nie sprawdzano		

GEO-GIS
USŁUGI GEODEZYJNE I PROJEKTOWE
ŁUCJA MALEC
59-500 Złotoryja,Kozów 5 D
NIP 6941558594 REGON 020765359
tel. 509-166-403
nazwa / imię i nazwisko wykonawcy

GEODETA UPRAWNIONY
Lucja Malec
mgr inż. Łucja Malec
nr upr. 20120, zakres 1 i 2
imię i nazwisko geodety uprawnionego,
który opracował mapę

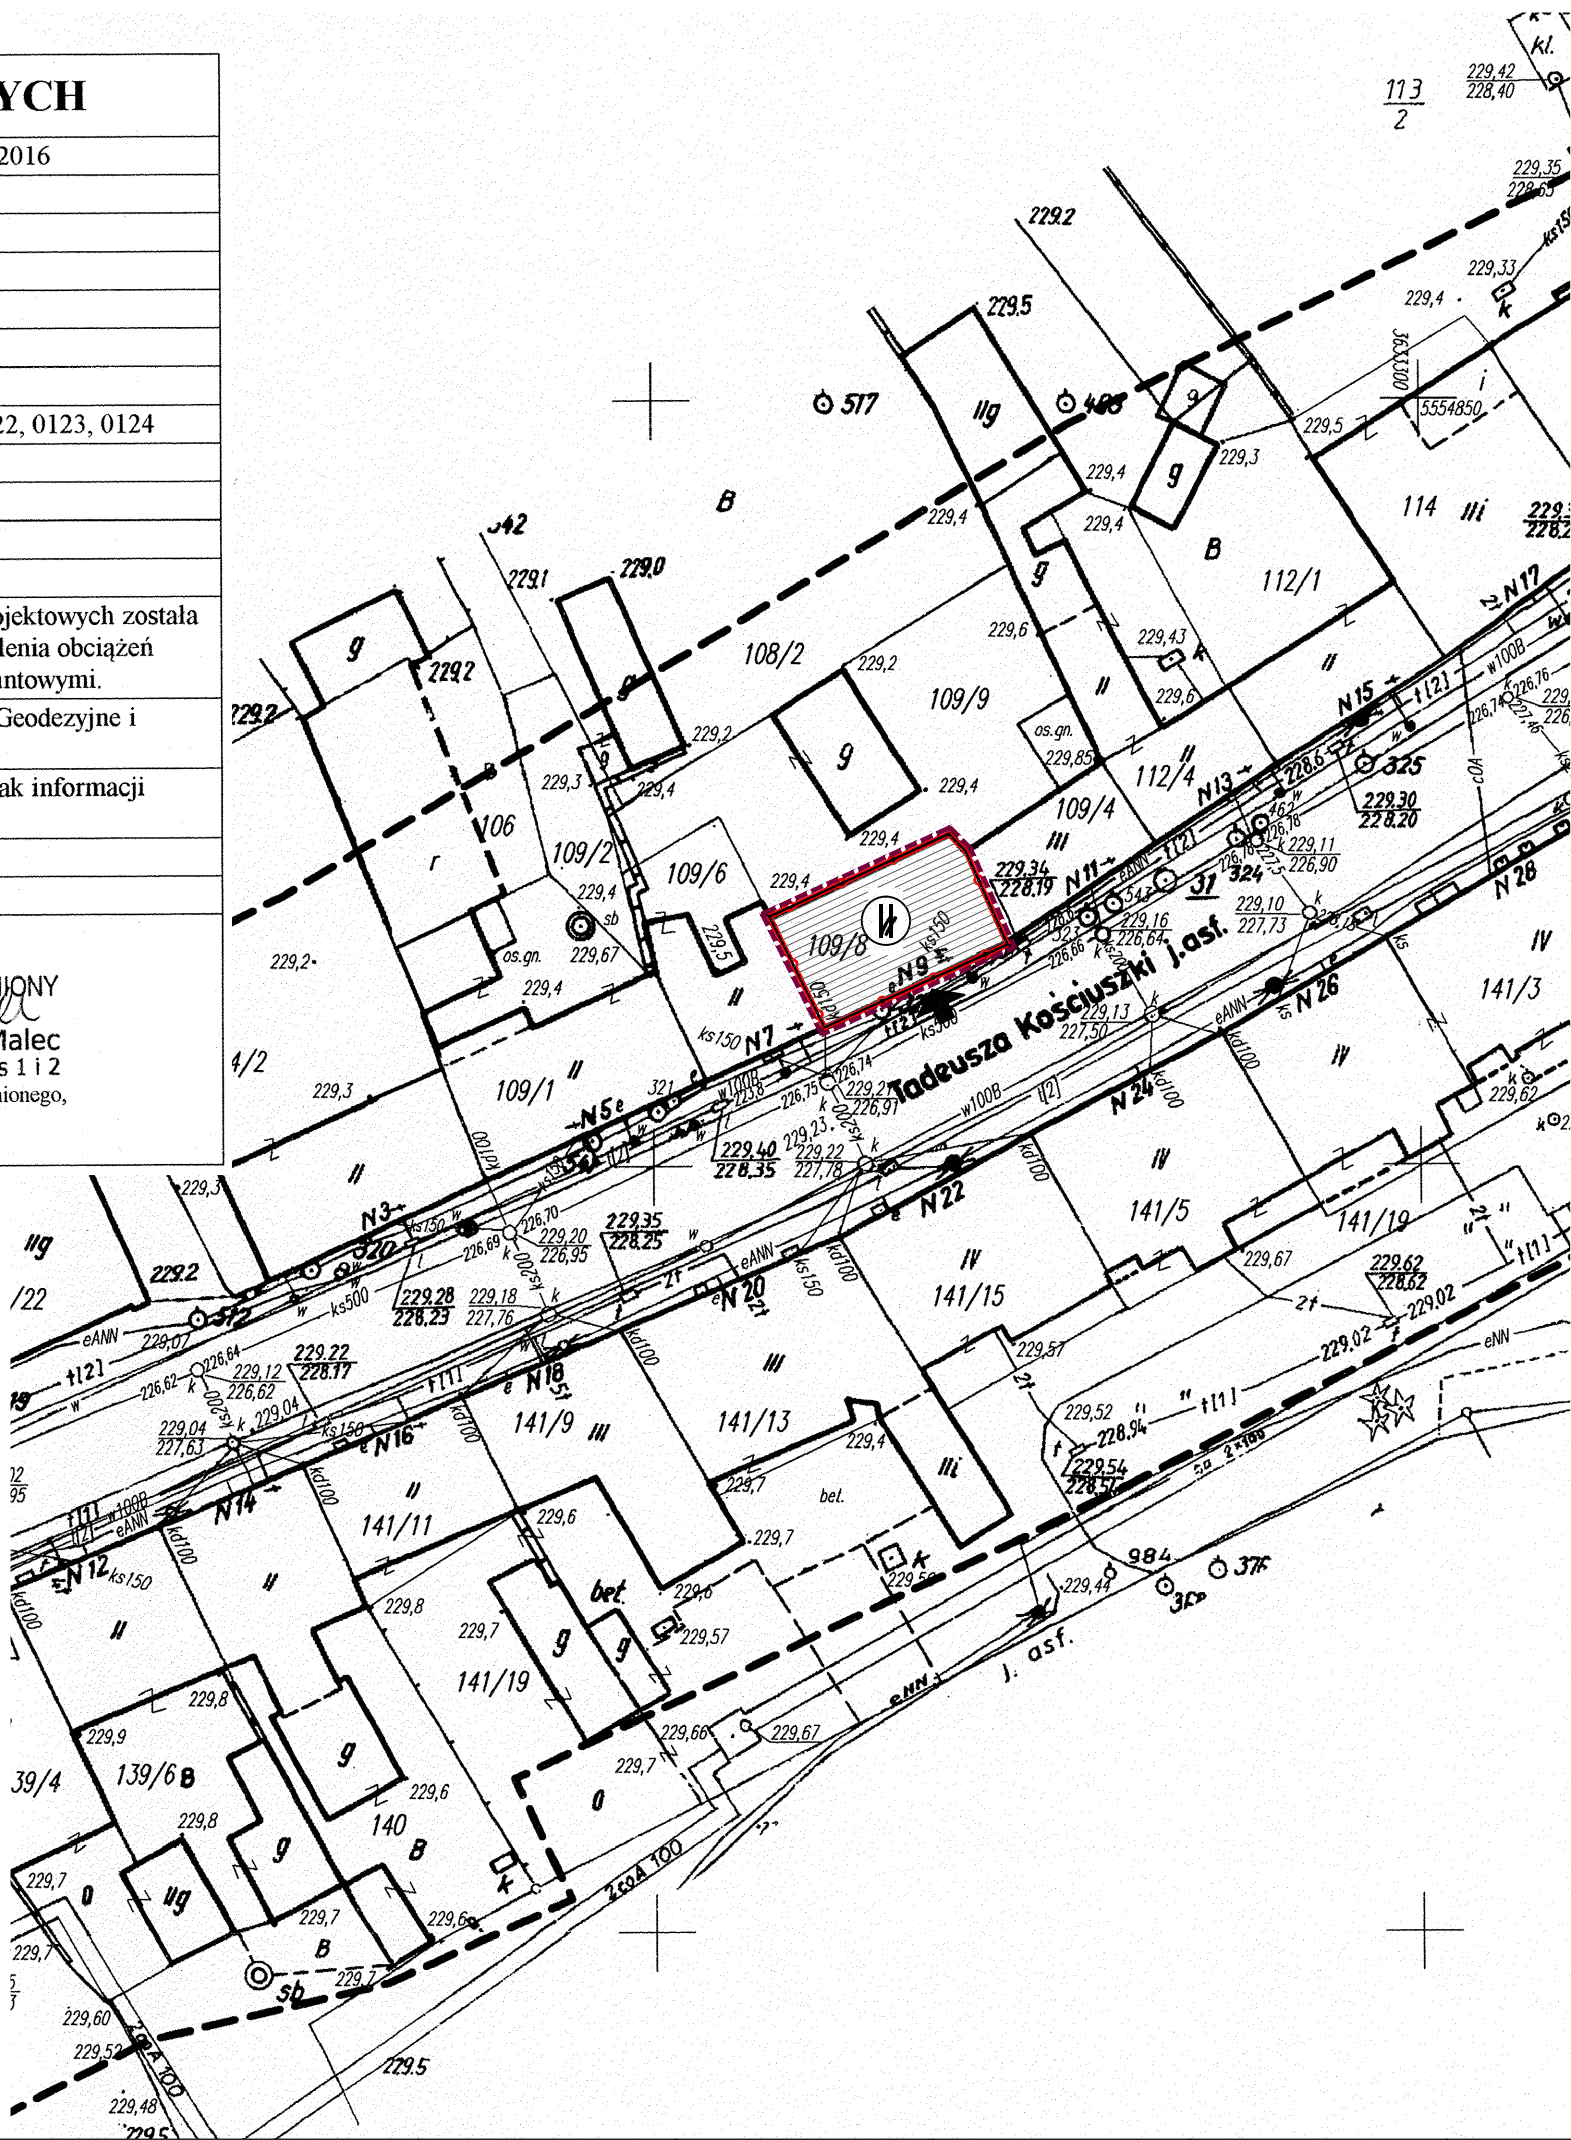

- LEGENDA:
- REMONTOWANY BUDYNEK
 - GRANICA DZIAŁKI
 - GRANICA OPRACOWANIA
 - WEJŚCIE DO BUDYNKU

SK **ARCHITEKCI**
GENERALNY PROJEKTANT

REMONT BUDYNKU	
INWESTOR	GMINA WLEŃ PLAC BOHATERÓW NYSY 7, 59-610
OBIEKT	BUDYNEK MIESZKALNY WIELORODZINNY
ADRES	UL. KOŚCIUSZKI 9, WLEŃ DZIAŁKA NR 109/8 OBRĘB 0002,WLEŃ 2
GENERALNY PROJEKTANT	
SK-ARCHITEKCI PRACOWNIA ARCHITEKTONICZNA BIURO: 58-500 Jelenia Góra, ul. WOLNOŚCI 2 biuro@sk-architekci.pl tel. kom. 608-38-24-10 NIP: 611-233-33-94 REGON: 021847622	

PROJEKTANT	ARCH. KAROLINA SZKAPIAK	PODPIS
ARCHITEKTURA	70/DSOKK/2011, DS-1494	
NR UPR. PROJ.		
SPRAWDZAJĄCY	ARCH. PAWEŁ ORŁOWSKI	
NR UPR. PROJ.	59/DSOKK/2011, DS-1615	
OPRACOWANIE	ARCH. DOMINIKA JAROSZ	

TREŚĆ RYSUNKU	PLAN SYTUACYJNY	
NR RYSUNKU	01	
DATA	27 PAŹDZIERNIK 2016	SKALA 1:500
KONC	PB	PW

- UWAGI/ZALECENIA:
- Zakres wykonania i obowiązki przy robotach budowlanych zgodnie ze sztuką budowlaną (Warunki Techniczne Wykonania i Odbioru Robót Budowlano-Montażowych).
 - Wszystkie zastosowane w projekcie materiały, rozwiązania techniczne i urządzenia będą odpowiadały normom bezpieczeństwa p/poż. i bhp (posiadają odpowiednie atesty i aprobaty)
 - Wszystkie rozwiązania techniczne związane z określoną technologią należy wykonać dokładnie wg wytycznych i zaleceń producenta
 - Uwagi i opisy zamieszczane w części rys. projektu stanowią integralną część niniejszego opracowania
 - Wymiary, otwory i rzędne należy sprawdzić na budowie, a w przypadku rozbieżności skonsultować je z projektantem
 - Wszelkie rozbieżności w projekcie skonsultować z projektantem