



Elewacja południowa

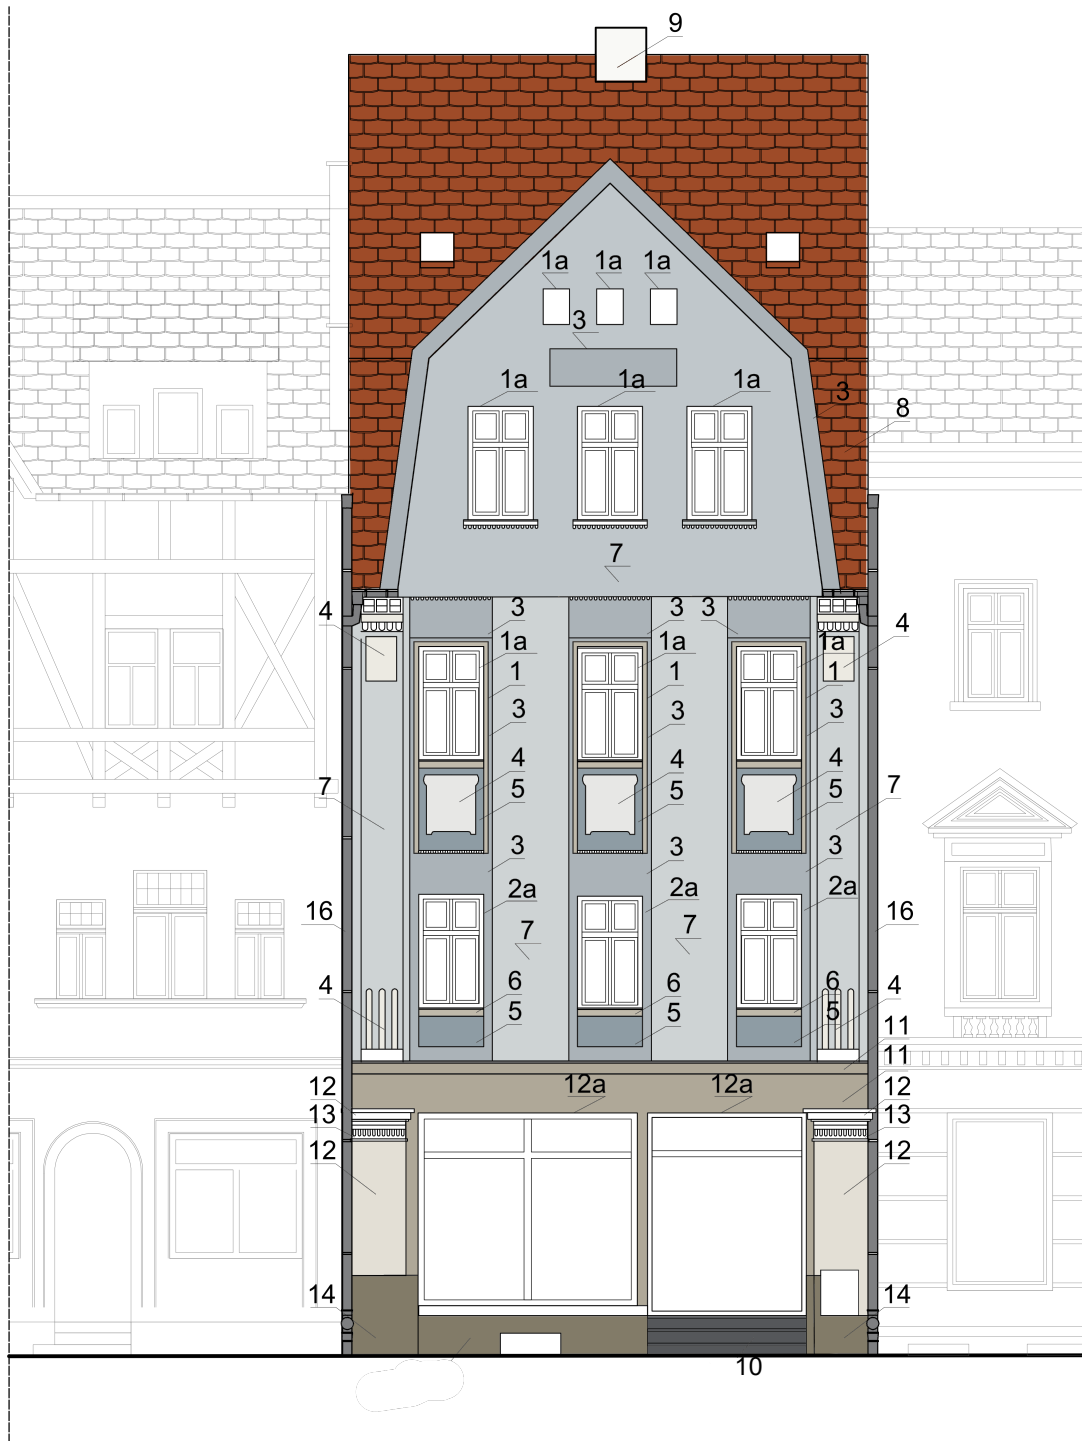

Elewacja północna

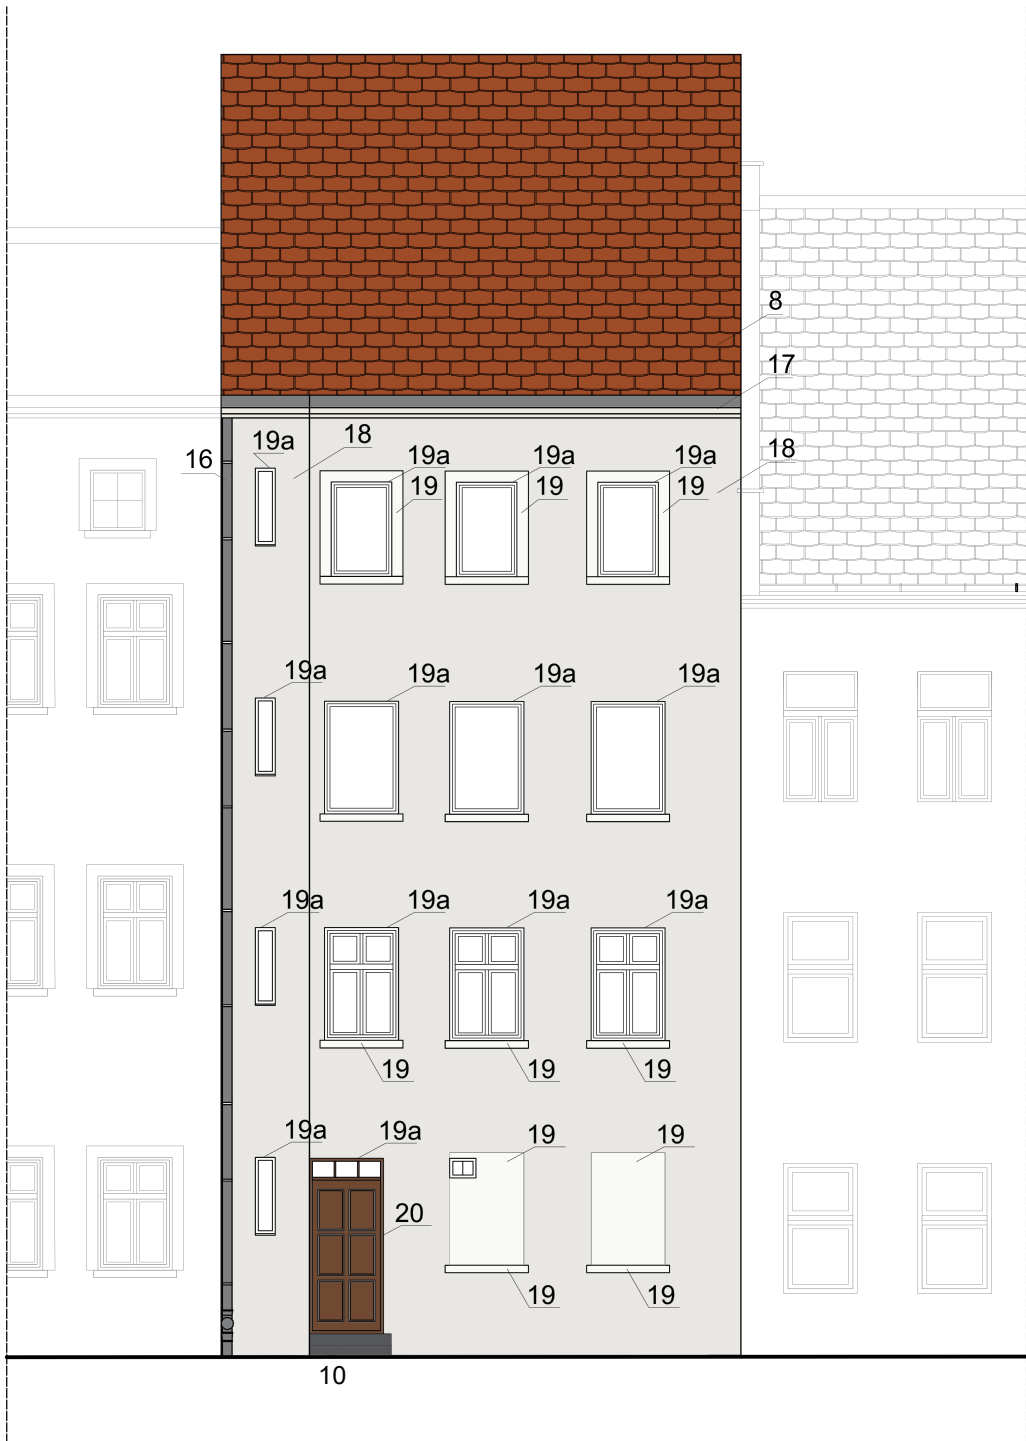

1a, 12a, 19a - wnęka okienna/drzwiowa
Kolory tynku na podstawie wzornika firmy Baumit

1		0936	6		0936	11		0935	16		blacha tytanowo-cynkowa	Małgorzata Ewiak "EM" ul.Komuny Paryskiej 59/lok.1b 50-452 Wrocław					
2		0834	7		0836	12		0939	17		0018	Projekt budowlany remontu elewacji kamienicy przy pl. Bohaterów Nysy 15 Wleń					
3		0834	8		dachówka kolor ceglasty	13		0019	18		0859	Elewacja północna, Elewacja południowa					
4		0839	9		0019	14		0933	19		0019	Inwestor:	Gmina Miasta Wleń pl. Bohaterów Nysy 7 59-610 Wleń	data: 31.10.16	rys. 1	skala: 1:100	
5		0833	10		beton	15		0838	20		drewno ciemny brąz						
												projektant:	mgr inż. arch. Piotr Michał Pabisz nr upr 301/01/DUW	Podpis:			
															mgr inż. arch. Sylwia Teresa Krupa 