


Elewacja południowa

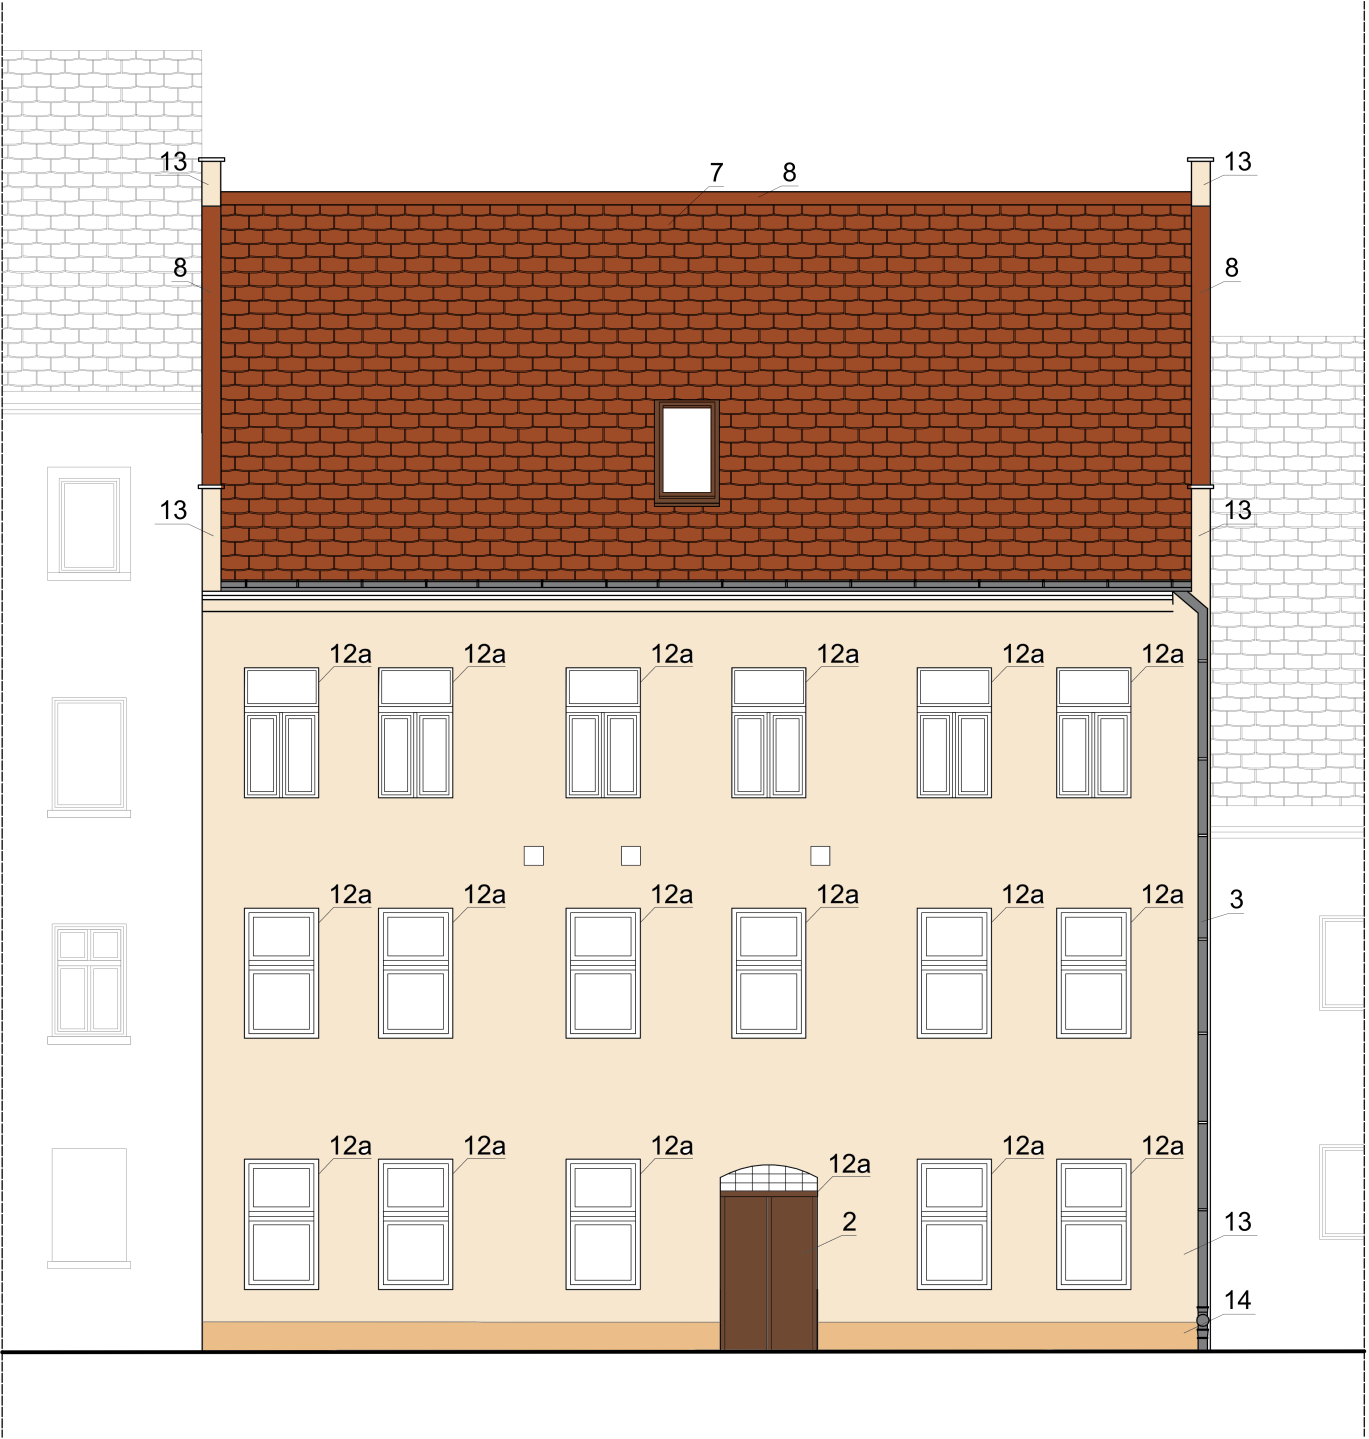

Elewacja północna



1a, 12a - wnęka okienna/drzwiowa  
Kolory tynku na podstawie wzornika firmy Bauprint

1		0335	6		okładzina kamienna - kolor zastany	11		beton	Małgorzata Ewiak "EM" ul.Komuny Paryskiej 59/lok.1b 50-452 Wrocław				
2		drewno ciemny brąz	7		dachówka kolor ceglasty	12		0019	Projekt budowlany remontu elewacji kamienicy przy pl. Bohaterów Nysy 13-14 Wleń				
3		blacha tytanowo - cynkowa	8		blacha powlekana w kolorze dachówki	13		0309	Elewacja północna, Elewacja południowa				
4		0358	9		drewno - ciemny brąz	14		0305	Inwestor:	Gmina Miasta Wleń pl. Bohaterów Nysy 7 59-610 Wleń	data: 31.10.16	rys. 1	skala: 1:100
5		0317	10		drewno - ciemny brąz	15		0017	projektant:	mgr inż. arch. Piotr Michał Pabisz nr upr 301/01/DUW	Podpis:		
										mgr inż. arch. Sylwia Teresa Krupa			