



Elewacja południowa

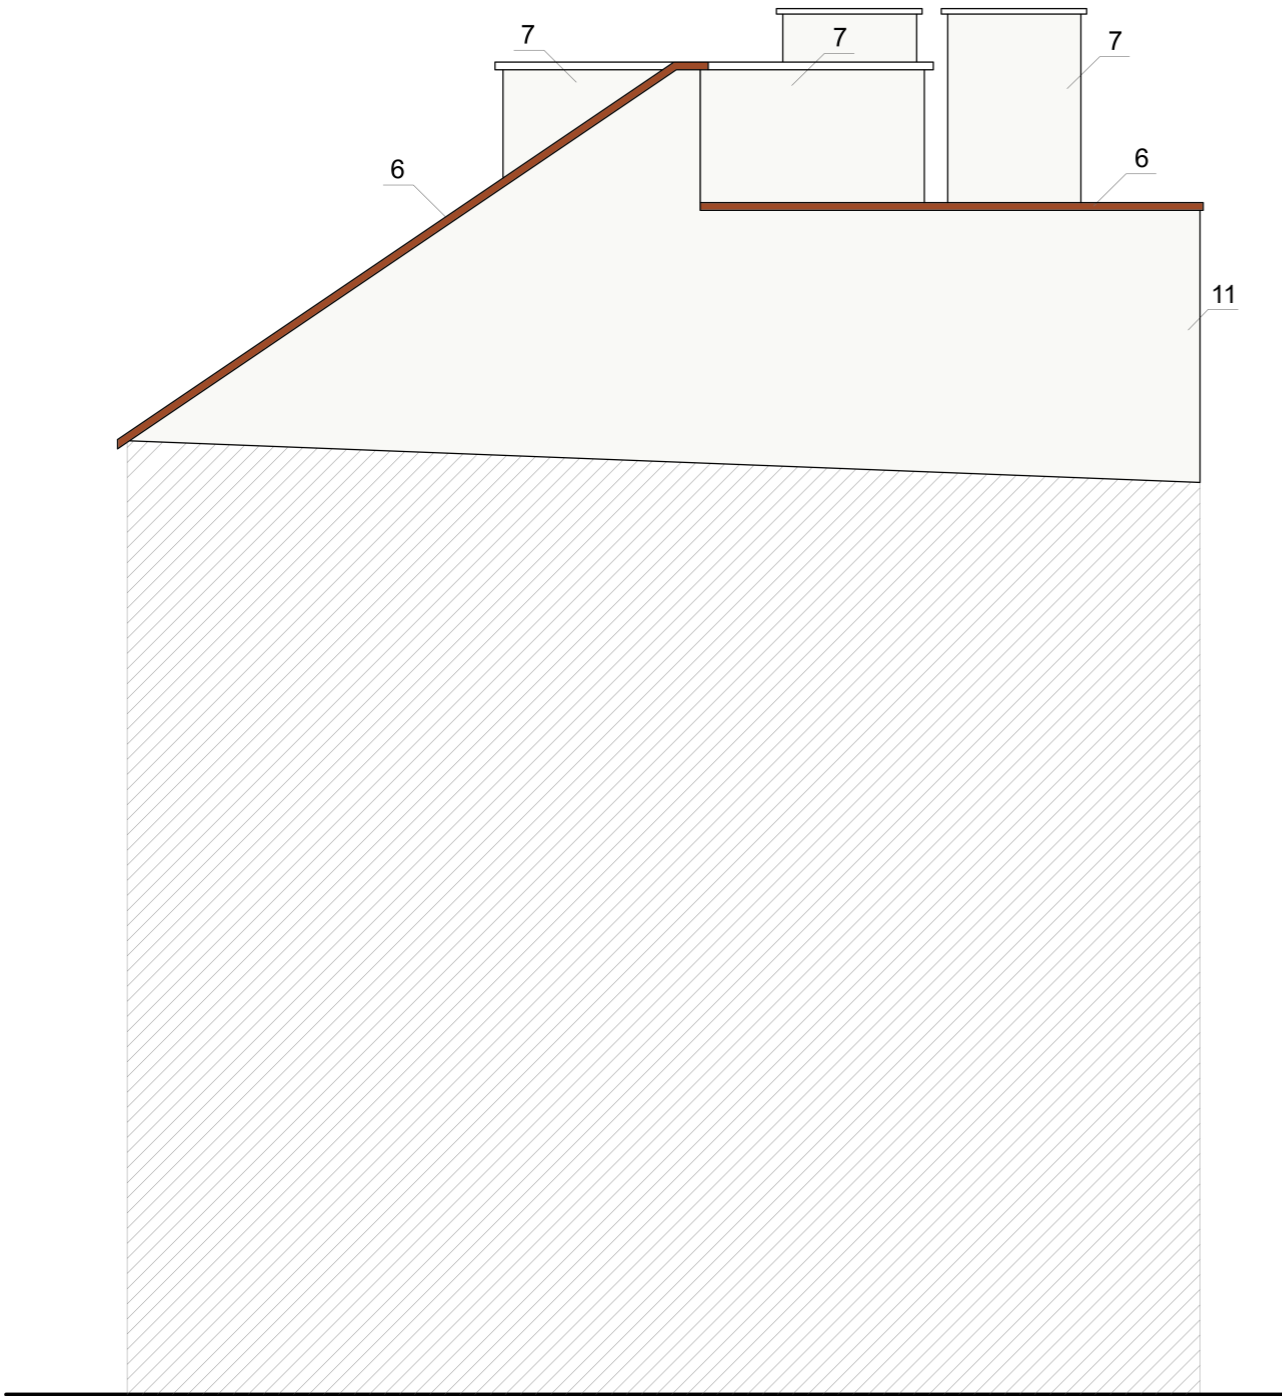

Elewacja wschodnia

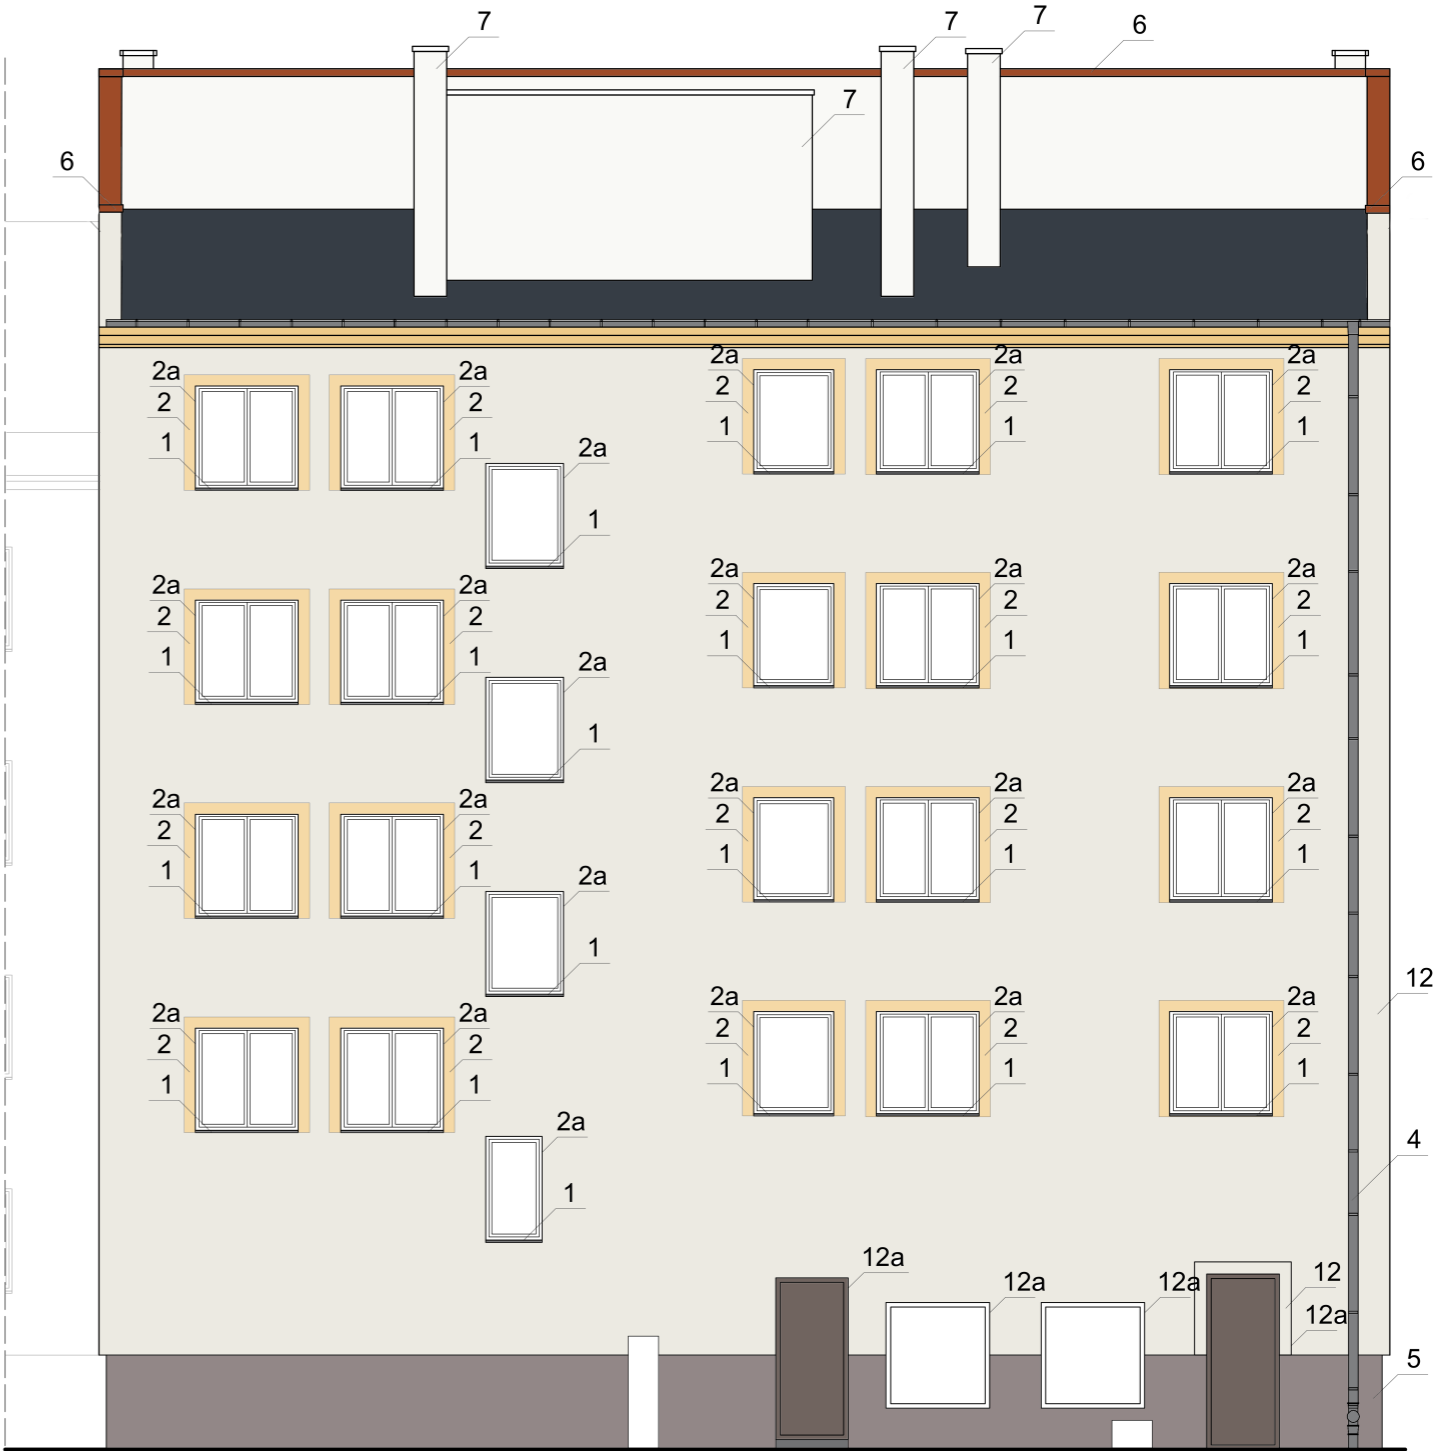

2a, 3a, 8a, 12a, 11a - wnęka okienna/drzwiowa  
Kolory tynku na podstawie wzornika firmy Baumiť

1		parapet stalowy ocynkowany RAL 7024	5		0444	9		dachówka kolor ceglasty	Małgorzata Ewiak "EM" ul.Komuny Paryskiej 59/lok.1b 50-452 Wrocław				
2		0216	6		blacha powlekana w kolorze dachówki	10		0215	Projekt budowlany remontu elewacji kamienicy przy pl. Bohaterów Nysy 19-20 Wleń				
3		0239	7		0019	11		0019	Elewacja południowa, Elewacja wschodnia				
4		blacha tytanowo-cynkowa	8		0235	12		0018	Inwestor:	Gmina Miasta Wleń pl. Bohaterów Nysy 7 59-610 Wleń	data:	rys.	skala:
									projektant:	mgr inż. arch. Piotr Michał Pabisz nr upr 301/01/DUW	Podpis:		1:100
										mgr inż. arch. Sylwia Teresa Krupa			