


Elewacja północna



Elewacja zachodnia

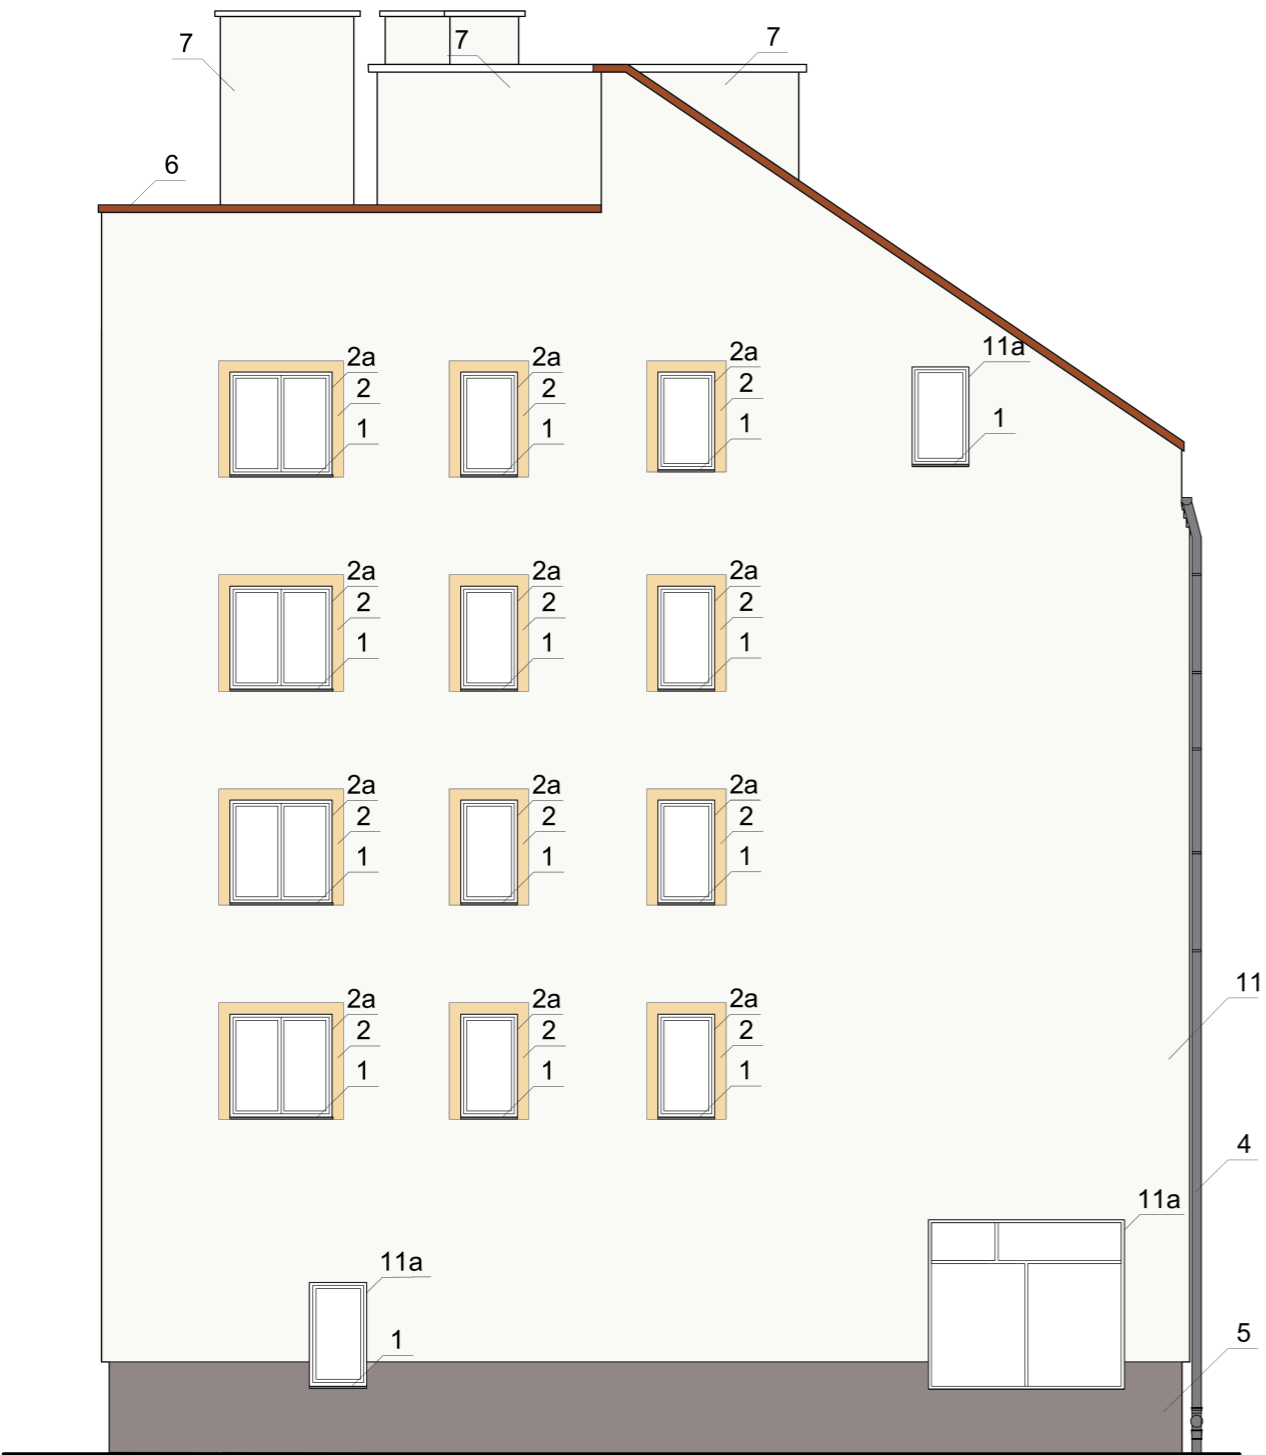

2a, 3a, 8a, 12a, 11a - wnęka okienna/drzwiowa
Kolory tynku na podstawie wzornika firmy Baumiit

1		parapet stalowy ocynkowany RAL 7024	5		0444	9		dachówka kolor ceglasty	Małgorzata Ewiak "EM" ul.Komuny Paryskiej 59/lok.1b 50-452 Wrocław				
									Projekt budowlany remontu elewacji kamienicy przy pl. Bohaterów Nysy 19-20 Wleń				
									Elewacja północna, Elewacja zachodnia				
2		0216	6		blacha powlekana w kolorze dachówki	10		0215	Inwestor:	Gmina Miasta Wleń pl. Bohaterów Nysy 7 59-610 Wleń	data: 31.10.16	rys. 1	skala: 1:100
3		0239	7		0019	11		0019	projektant:	mgr inż. arch. Piotr Michał Pabisz nr upr 301/01/DUW	Podpis:		
4		blacha tytanowo-cynkowa	8		0235	12		0018		mgr inż. arch. Sylwia Teresa Krupa		