


ELEWACJA BOCZNA  
WIDOK C

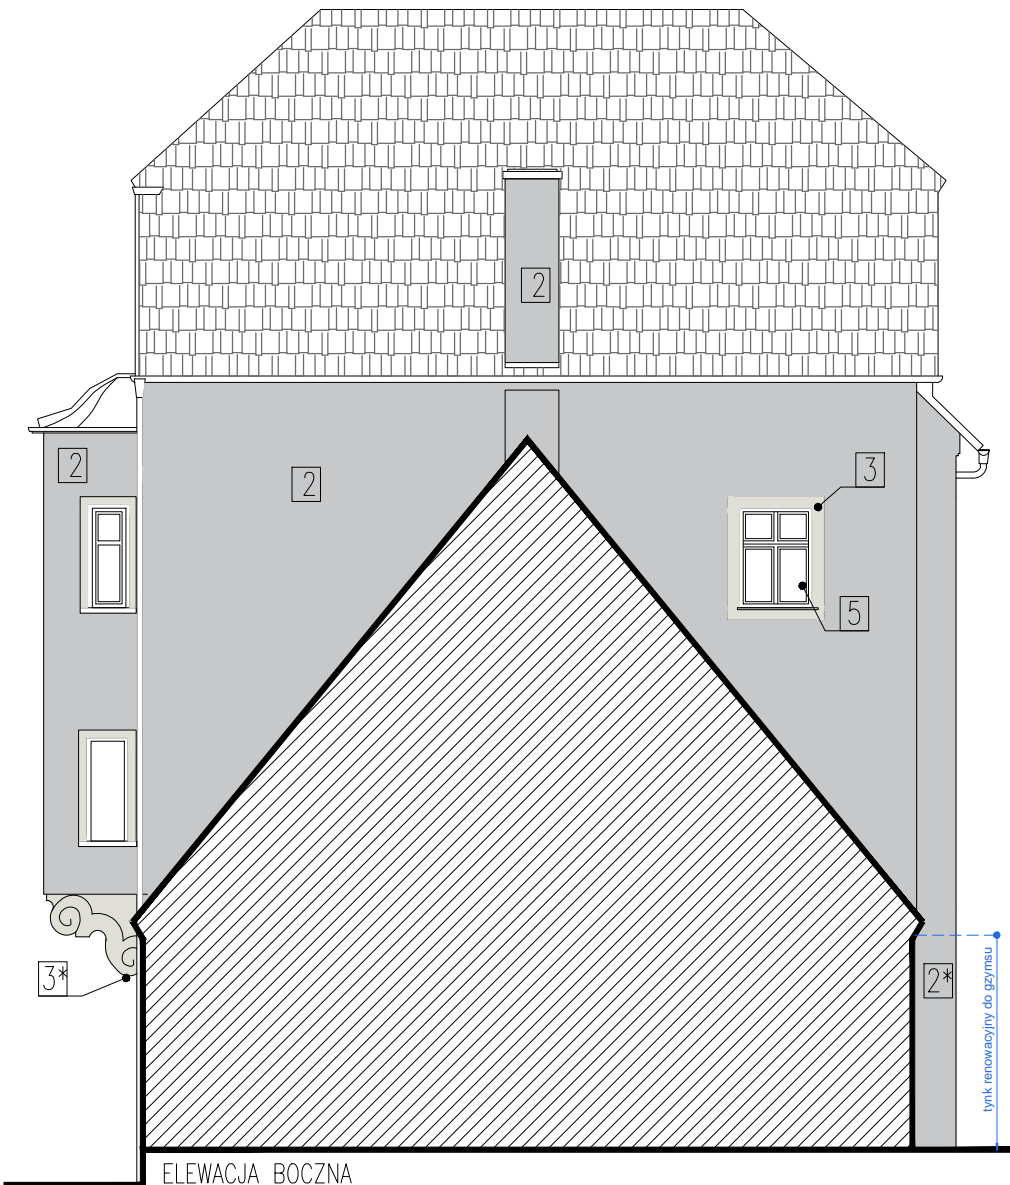


ELEWACJA BOCZNA  
WIDOK D

KOLORYSTYKA I MATERIAŁ:

1. TYNK RENOWACYJNY BAUMIT, KOLOR HBW 32, Baumit Life 0874
2. TYNK BAUMIT, W KOLORZE HBW 48, BAUMIT LIFE 0876
- 2\*. TYNK RENOWACYJNY BAUMIT, W KOLORZE HBW 48, BAUMIT LIFE 0876
- 3\*. TYNK RENOWACYJNY BAUMIT, W KOLORZE HBW 48, BAUMIT LIFE 0876
3. TYNK BAUMIT, W KOLORZE HBW 48, BAUMIT LIFE 0876
4. MAŁOWANIE W KOLORZE RAL 8019
5. OBRÓBK I BLACHARSKIE I RYNNA/RURA SPUSTOWA BLACHA TYTAN-CYNK PATYNOWANA

UWAGI/ZALECENIA:

- 1.Zakres wykonania i obowiązki przy robotach budowlanych zgodnie ze sztuką budowlaną (Warunki Techniczne Wykonania i Odbioru Robót Budowlano-Montażowych).
  - 2.Wszystkie zastosowane w projekcie materiały, rozwiązania techniczne i urządzenia będą odpowiadały normom bezpieczeństwa p/poż. i bhp (posiadają odpowiednie atesty i aprobaty)
  - 3.Wszystkie rozwiązania techniczne związane z określoną technologią należy wykonać dokładnie wg wytycznych i zaleceń producenta
  - 4.Uwagi i opisy zamieszczane w części rys. projektu stanowią integralną część niniejszego opracowania
  - 5.Wymiary, otwory i rzędne należy sprawdzić na budowie, a w przypadku rozbieżności skonsultować je z projektantem
  - 6.Wszelkie rozbieżności w projekcie skonsultować z projektantem
- U W A G A :
1. OCZYŚCIĆ ELEMENTY KAMIENNE Z NAWARSTWIEŃ FARB, UZUPEŁNIĆ UBYTKI
  2. PRZED SKUCIEM TYNKÓW WYKONAĆ DOKŁADNĄ INWENTARYZACJĘ DETALI
  3. ZAKRES RENOWACJI OZNACZONYCH ELEMENTÓW ELEWACYJNYCH WG CZĘŚCI OPISOWEJ
  4. ELEMENTY DREWNIANE DO OCZYSZCZENIA I MAŁOWANIA W KOLORZE ZGODNYM Z DOKUMENTACJĄ PROJEKTOWĄ
  5. OKABLOWANIE PROWADZONE PO ŚCIANIE SCHOWAĆ W BRUZZACH I OTYNKOWAĆ
  6. USUNĄĆ POZOSTAŁE PO DEMONTAŻU REKLAM ELEMENTY STAŁOWE
  7. NA PARAPETACH I GZYMSACH ZASTOSOWAĆ OBRÓBK I BLACHARSKIE Z BLACHY TYTANOWO CYNKOWEJ
  8. PO ZBICIU TYNKÓW I STWIERDZENIU KAMIENNYCH OPASEK I PARAPETÓW, SKONTAKTOWAĆ SIĘ Z PROJEKTANTEM

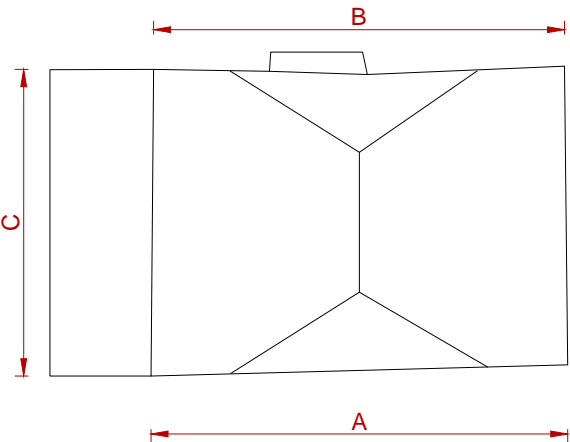

**SK** archi  
TEKCI  
GENERALNY PROJEKTANT

REMONT BUDYNKU		
INWESTOR	GMINA WLEŃ PLAC BOHATERÓW NYSY 7, 59-610	
OBIEKT	BUDYNEK MIESZKALNY WIELORODZINNY	
ADRES	UL. KOŚCIUSZKI 1, WLEŃ DZIAŁKA NR 102/26, OBRĘB 0002, WLEŃ 2	
GENERALNY PROJEKTANT SK-ARCHITEKCI PRACOWNIA ARCHITEKTONICZNA BIURO: 58-500 Jelenia Góra, ul. WOLNOŚCI 2 biuro@sk-architekci.pl tel. kom. 608-38-24-10 NIP: 611-233-33-94 REGON: 021847622		
PROJEKTANT	PODPIS	
ARCHITEKTURA	ARCH. KAROLINA SZKAPIAK	
NR UPR. PROJ.	70/DSOKK/2011, DS-1494	
SPRAWDZAJĄCY	ARCH. PAWEŁ ORŁOWSKI	
NR UPR. PROJ.	59/DSOKK/2011, DS-1615	
OPRACOWANIE	ARCH. DOMINIKA JAROSZ	
TREŚĆ RYSUNKU ELEWACJE BOCZNE - KOLORYSTYKA		
NR RYSUNKU	05	
DATA 27 PAŹDZIERNIK 2016 SKALA 1:100		
KONC	PB	PW