






LEGENDA:


- ELEMENTY PODLEGAJĄCE WYMIANIE LUB RENOWACJI (WG CZĘŚCI OPISOWEJ)
- ELEMENTY DO USUNIĘCIA
-  RENOWACJA DRZWI (WG CZĘŚCI OPISOWEJ)
-  PRZYWRÓCENIE ORYGINALNYCH PODZIAŁÓW OKIENNYCH zalecenia wg części opisowej
-  OKNO DO WYMIANY
-  UBYTKI TYNKU – DO UZUPEŁNIENIA (WG OPISU)
-  ZAWILGOCENIE ŚCIANY – OPRYSK WG OPISU

UWAGI/ZALECENIA:

- Zakres wykonania i obowiązki przy robotach budowlanych zgodnie ze sztuką budowlaną (Warunki Techniczne Wykonania i Odbioru Robót Budowlano-Montażowych).
- Wszystkie zastosowane w projekcie materiały, rozwiązania techniczne i urządzenia będą odpowiadały normom bezpieczeństwa p/poż. i bhp (posiadają odpowiednie atesty i aprobaty)
- Wszystkie rozwiązania techniczne związane z określoną technologią należy wykonać dokładnie wg wytycznych i zaleceń producenta
- Uwagi i opisy zamieszczane w części rys. projektu stanowią integralną część niniejszego opracowania
- Wymiary, otwory i rzędne należy sprawdzić na budowie, a w przypadku rozbieżności skonsultować je z projektantem
- Wszelkie rozbieżności w projekcie skonsultować z projektantem

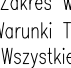U W A G A :

- OCZYŚCIĆ ELEMENTY KAMIENNE Z NAWARSTWIEŃ FARB, UZUPEŁNIĆ UBYTKI
- PRZED SKUCIEM TYNKÓW WYKONAĆ DOKŁADNĄ INWENTARYZACJĘ DETALI
- ZAKRES RENOWACJI OZNACZONYCH ELEMENTÓW ELEWACYJNYCH WG CZĘŚCI OPISOWEJ
- ELEMENTY DREWNIANE DO OCZYSZCZENIA I MALOWANIA W KOLORZE ZGODNYM Z DOKUMENTACJĄ PROJEKTOWĄ
- OKABLOWANIE PROWADZONE PO ŚCIANIE SCHOWAĆ W BRUZDACH I OTYNKOWAĆ
- USUNĄĆ POZOSTAŁE PO DEMONTAŻU REKLAM ELEMENTY STALOWE
- NA PARAPETACH I GZYMSACH ZASTOSOWAĆ OBRÓBKĘ BLACHARSKIE Z BLACHY TYTANOWO CYNKOWEJ
- PO ZBIUCI TYNKÓW I STWIERDZENIU KAMIENNYCH OPASEK I PARAPETÓW, SKONTAKTOWAĆ SIĘ Z PROJEKTANTEM

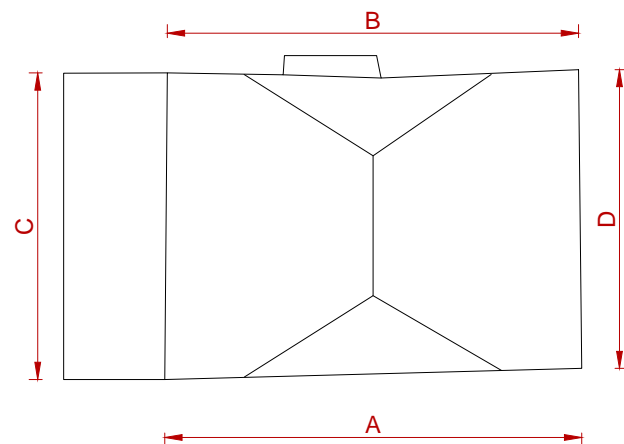

SK architekci
GENERALNY PROJEKTANT

REMONT BUDYNKU		
INWESTOR	GMINA WLEŃ PLAC BOHATERÓW NYSY 7, 59-610	
OBIEKT	BUDYNEK MIESZKALNY WIELORODZINNY	
ADRES	UL. KOŚCIUSZKI 1, WLEŃ DZIAŁKA NR 102/26, OBRĘB 0002, WLEŃ 2	
GENERALNY PROJEKTANT SK-ARCHITEKCI PRACOWNIA ARCHITEKTONICZNA BIURO: 58-500 Jelenia Góra, ul. WOLNOŚCI 2 biuro@sk-architekci.pl tel. kom. 608-38-24-10 NIP: 611-233-33-94 REGON: 021847622		
PROJEKTANT		PODPIS
ARCHITEKTURA	ARCH. KAROLINA SZKAPIAK	
NR UPR. PROJ.	70/DSOKK/2011, DS-1494	
SPRAWDZAJĄCY	ARCH. PAWEŁ ORŁOWSKI	
NR UPR. PROJ.	59/DSOKK/2011, DS-1615	
OPRACOWANIE	ARCH. DOMINIKA JAROSZ	
TREŚĆ RYSUNKU		
ELEWACJE BOCZNE		
NR RYSUNKU	03	
DATA	27 PAŹDZIERNIK 2016	SKALA 1:100
KONC	PB	PW