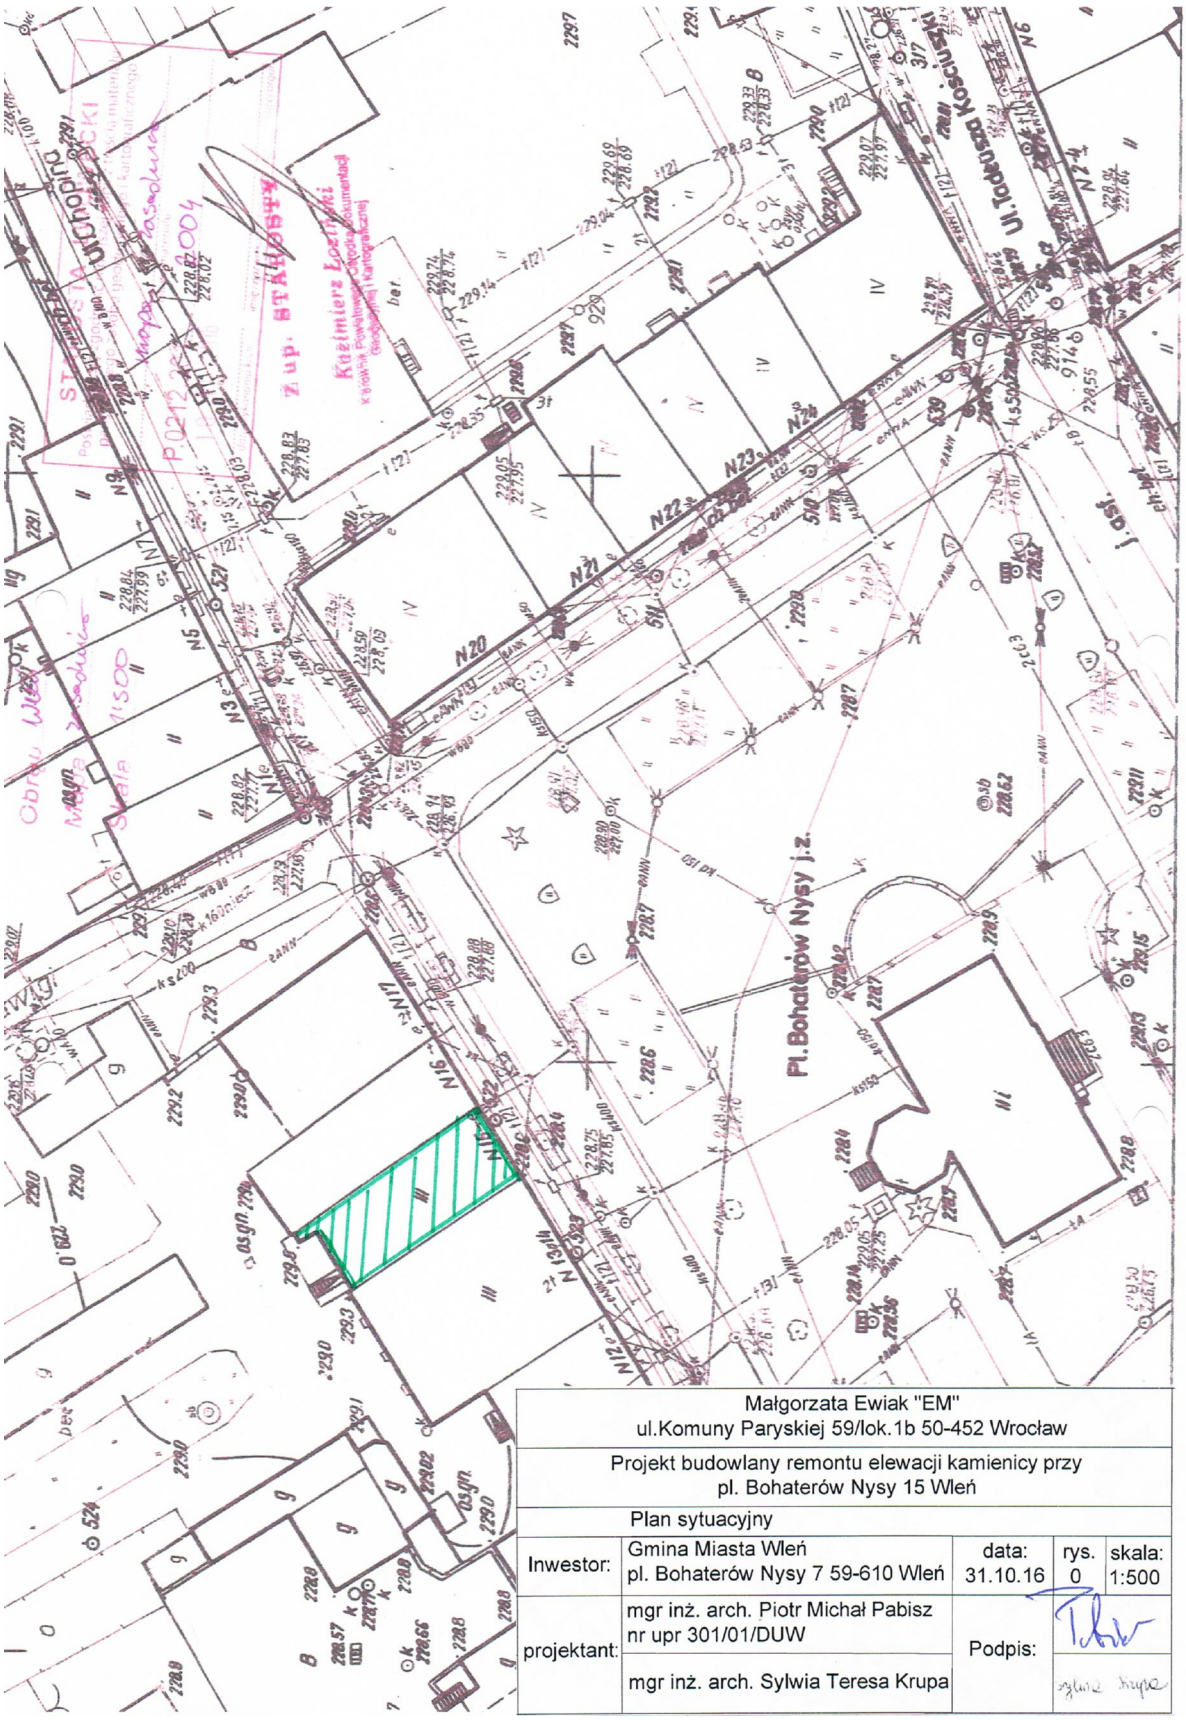

Małgorzata Ewiak "EM" ul.Komuny Paryskiej 59/lok.1b 50-452 Wrocław				
Projekt budowlany remontu elewacji kamienicy przy pl. Bohaterów Nysy 15 Wleń				
Plan sytuacyjny				
Inwestor:	Gmina Miasta Wleń pl. Bohaterów Nysy 7 59-610 Wleń	data: 31.10.16	rys. 0	skala: 1:500
projektant:	mgr inż. arch. Piotr Michał Pabisz nr upr 301/01/DUW	Podpis:		
	mgr inż. arch. Sylwia Teresa Krupa			